


### MERKINNÄT

- Suunnittelualue** (Dashed line)
- SÄILYTETTÄVÄT JA POISTETTAVAT**
  - Suojattava havu- / lehtipuu (Tree with red circle)
  - Poistettava havu- / lehtipuu kantoineen (Tree with red X)
  - Poistettava valaisin (Light with red X)
  - Purettava rakennus/rakenne (Red outline)
- KORKEUDET JA KUIVATUS**
  - Hulevesikaivo (Circle with 'S')
  - Nykyinen maanpinnan korkeus (Circle with '2.1')
  - Suunniteltu korkeus (Circle with '2.34')
  - Tontin nurkkapisteen korkeus (Circle with '2.52')
  - Painanne ja virtaussuunta (Arrow)
- PINNOITTEET**
  - Asfaltti jalankulku- ja pyöräilytie (Dark grey)
  - Asfaltti ajoväylä (Medium grey)
  - Graniittinoppakiveys (Patterned grey)
  - Kivituhka, jalankulku- ja pyöräilytie (Light grey)
  - Betonireunakivi (Double line)
  - Betonireunakivi, madallettu (Dashed line)
  - Graniittinoppakiviraita (Patterned line)
- ISTUTETTAVA KASVILLISUUS**
  - Nurmetus (Dotted pattern)
  - Havupuu (Tree with cross)
  - Lehtipuu, iso (Large tree symbol)
  - Lehtipuu, pieni (Small tree symbol)
- VARUSTEET JA KALUSTEET**
  - Valaisin (Square with cross)
  - Roska-astia (Circle with 'R')

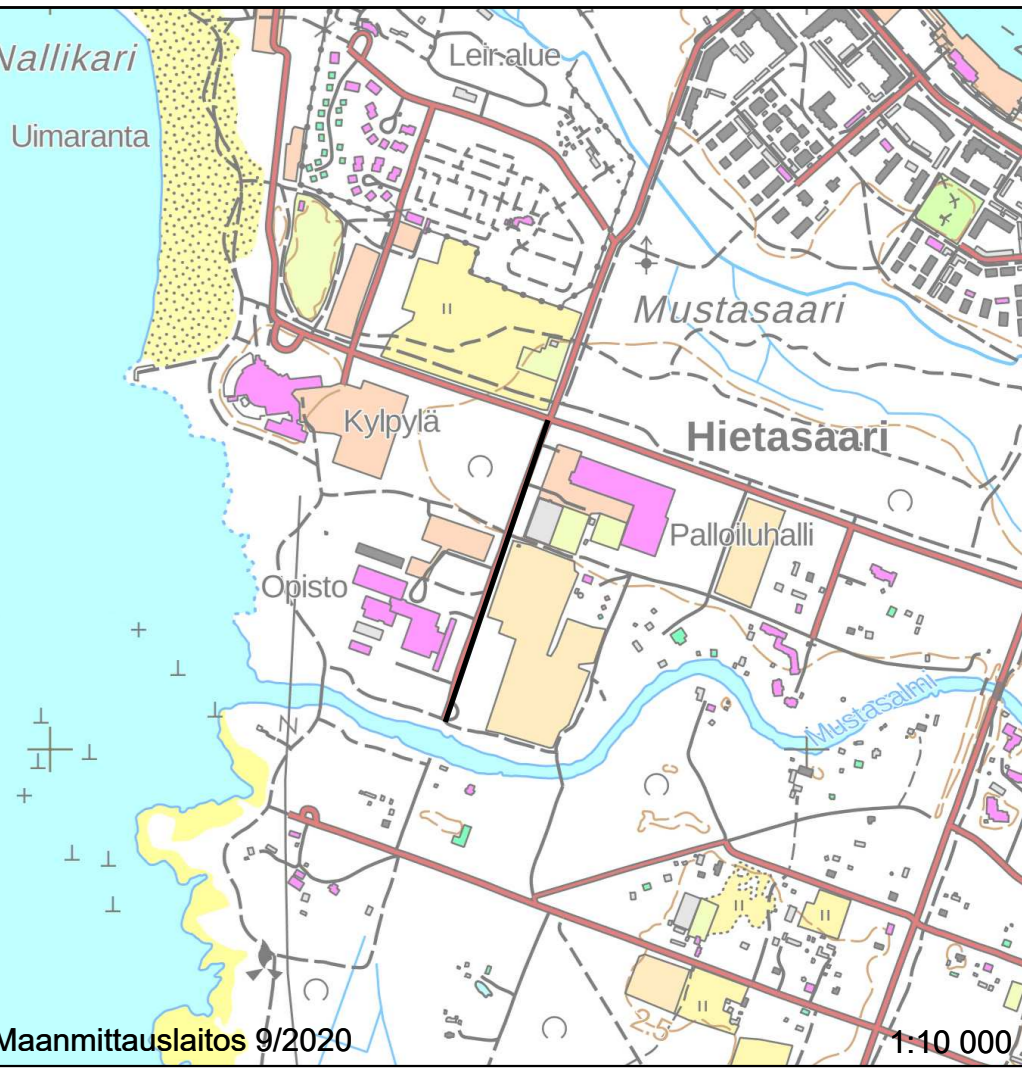

Merkki	Muutos	Pvm	Suunn.	Tark.
Koordinaattijärjestelmä ETRS-GK26 N2000				
Teema <b>Katu ja ympäristö</b>		Kaupunginosa	55 HIETASAARI	
Hanke				HYVÄKSYNYT KAUP. INS.
Kohde	Vellamontie			YHDYSKUNTA LTK
Asiasisältö	Katupeirustus 1/7			Mittakaava 1 : 500, 1:200
Suunnittelija KivK		Hyväksyjä		
Hyväksyjä		Pvm 16.11.2020	Piir. nro	

