


MERKINNÄT

- Suunnittelualue
- SÄILYTTÄVÄT JA POISTETTAVAT**
- Suojattava havu- / lehtipuu
- Poistettava havu- / lehtipuu kantoineen
- Poistettava valaisin
- Purettava rakennus/rakenne
- KORKEUDET JA KUIVATUS**
- Pintavesien virtaussuunta
- Hulevesikaivo
- 2.1 Nykyinen maanpinnan korkeus
- Suunniteltu korkeus
- Tontin nurkkapisteen korkeus
- Painanne ja virtaussuunta
- ISTUTETTAVA KASVILLISUUS**
- Nurmetus
- Heinitys
- Luonnon kivi
- Havupuu
- Lehtipuu, iso
- Lehtipuu, pieni
- VARUSTEET JA KALUSTEET**
- Valaisin
- Roska-astia
- Parrupenkki
- PINNOITTEET**
- Asfaltti jalankulku- ja pyöräilytie
- Asfaltti ajoväylä
- Graniittinoppakiveys
- Graniittinoppakiviraita, 3 kiveä
- Murske, ajotie, tonttiliittymät

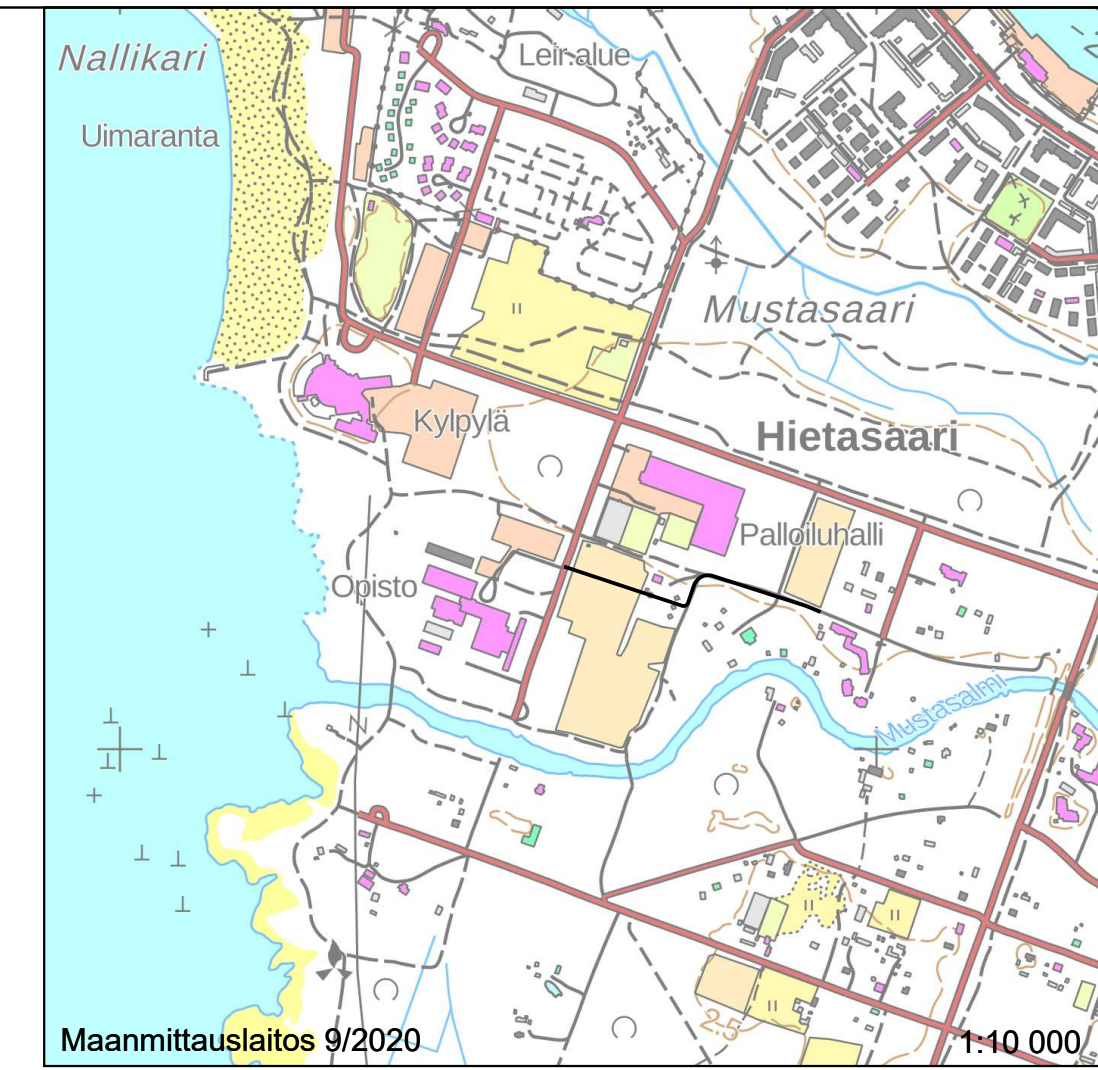

Merkki	Muutos	Pvm	Suunn.	Tark.
Koordinaattijärjestelmä ETRS-GK26 N2000				
Teema Katu ja ympäristö		Kaupunginosa 55 HIETASAARI		
Hanke		HYVÄKSYNYT KAUP. INS.		
Kohde		Mustasaarenraitti välillä Vellamontie-Mustasaarentie		
Asiasisältö		Mittakaava 1 : 500, 1:200		
Suunnittelija KivK		Hyväksyjä		
Piir.nro		Pvm 16.11.2020	Piir.nro	

