
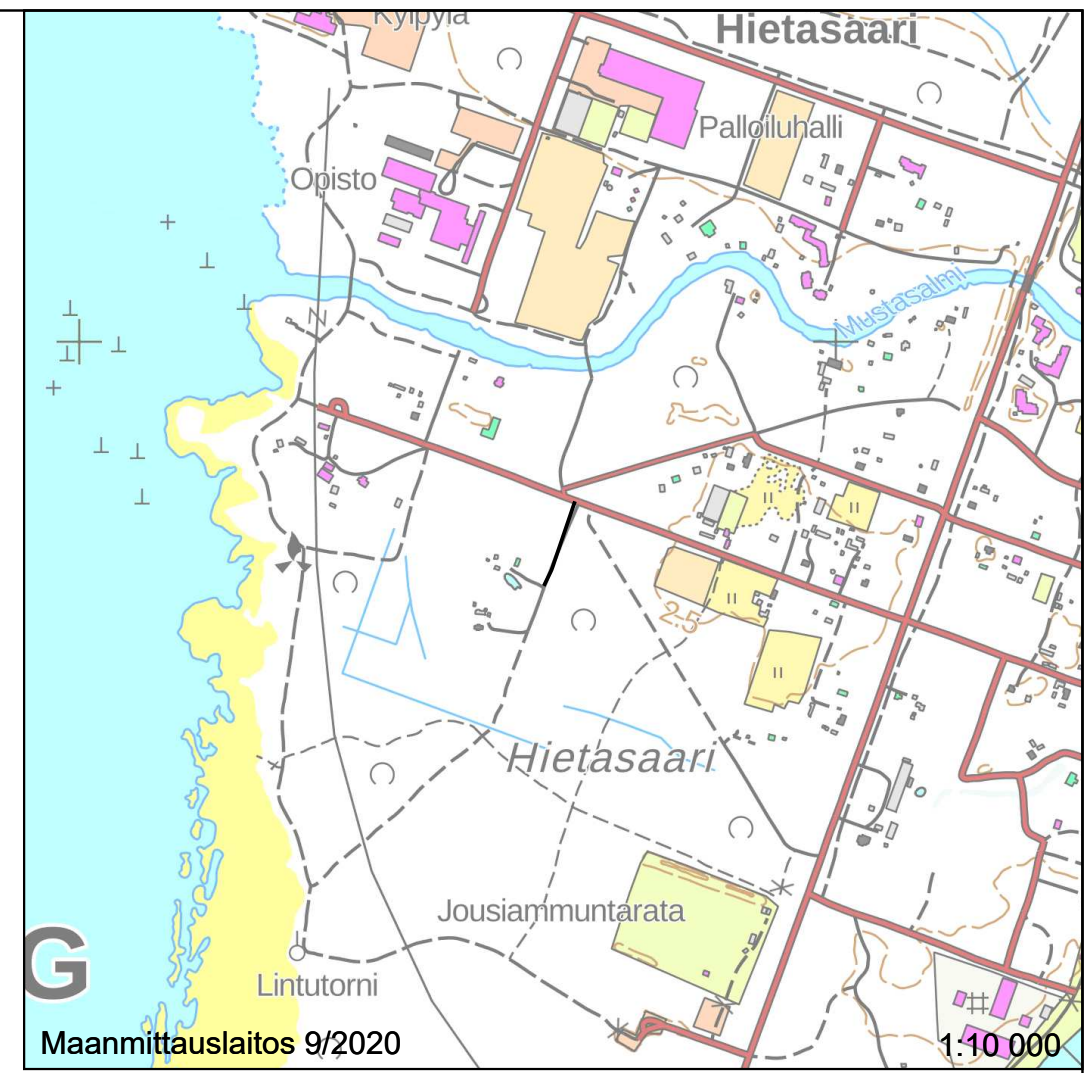


MERKINNÄT

- Suunnittelualue
- SÄILYTETTÄVÄT JA POISTETTAVAT**
- Suojattava havu- / lehtipuu
- Poistettava havu- / lehtipuu kantoineen
- Poistettava valaisin
- Purettava aita
- KORKEUDET JA KUIVATUS**
- Pintavesien virtaussuunta
- Hulevesikaivo
- 2.1 Nykyinen maanpinnan korkeus
- Suunniteltu korkeus
- Tontin nurkkapisteen korkeus
- Painanne ja virtaussuunta
- PINNOITTEET**
- Asfaltti ajoväylä
- Kivituhka, jalankulku- ja pyöräilytie
- Murske, ajotie, tonttiliittymät

- ISTUTETTAVA KASVILLISUUS**
- Nurmetus
- Lehtipuu, iso
- VARUSTEET JA KALUSTEET**
- Valaisin

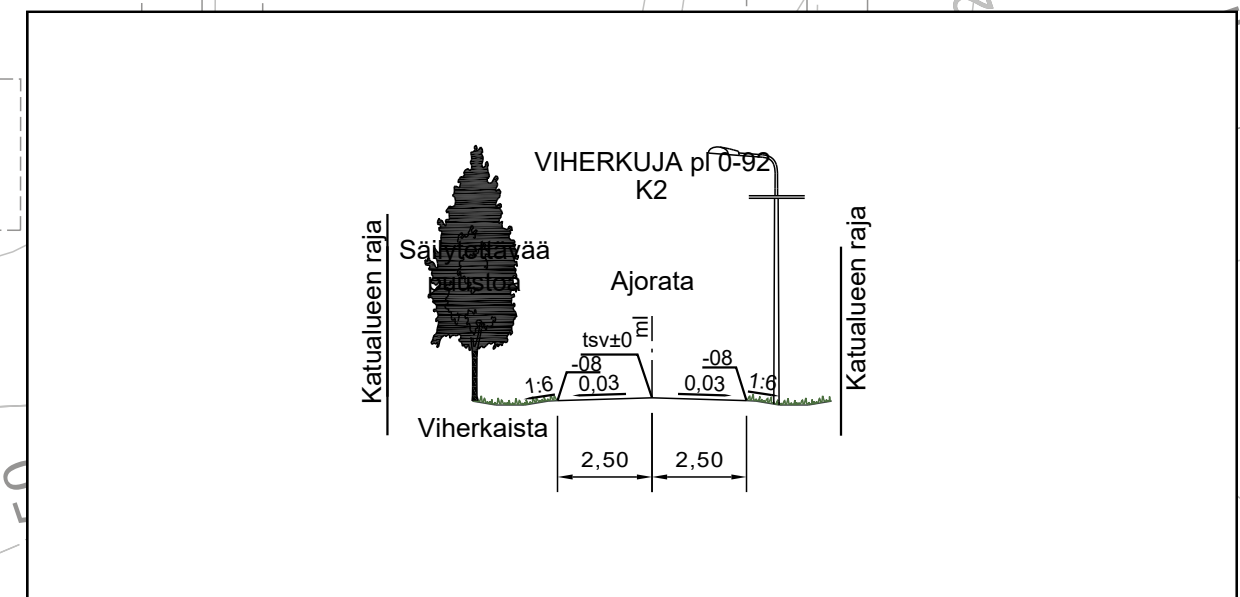

Merkki	Muutos	Pvm	Suunn.	Tark.
Koordinaattijärjestelmä ETRS-GK26 N2000				
Teema Katu ja ympäristö		Kaupunginosa 55 HIETASAARI		
Hanke				HYVÄKSYNYT KAUP. INS.
Kohde	Viherkuja (Jähtikuja)			§ § YHDYSKUNTA LTK §
Asiasisältö	Katuپییرustus 5/7			Mittakaava 1 : 500, 1:200
Suunnittelija KivK		OULU YHDYSKUNTA- JA YMPÄRISTÖPALVELUT		
Hyväksyjä	Hyväksyjä			
Piir.nro	Pvm 16.11.2020	Piir.nro		