


### MERKINNÄT

- Suunnittelualue**
- SÄILYTETTÄVÄT JA POISTETTAVAT**
  - Suojattava havu- / lehtipuu
  - Poistettava havu- / lehtipuu kantoineen
  - Poistettava valaisin
  - Purettava aita
- KORKEUDET JA KUIVATUS**
  - Pintavesien virtaussuunta
  - Hulevesikaivo
  - 2.1 Nykyinen maanpinnan korkeus
  - 2.34 Suunniteltu korkeus
  - 2.52 Tontin nurkkapisteen korkeus
  - Painanne ja virtaussuunta
- PINNOITTEET**
  - Asfaltti ajoväylä
  - Kivituhka, jalankulku- ja pyöräilytie
  - Murske, ajotie, tonttiliittymät
- ISTUTETTAVA KASVILLISUUS**
  - Nurmetus
  - Lehtipuu, iso
- VARUSTEET JA KALUSTEET**
  - Valaisin

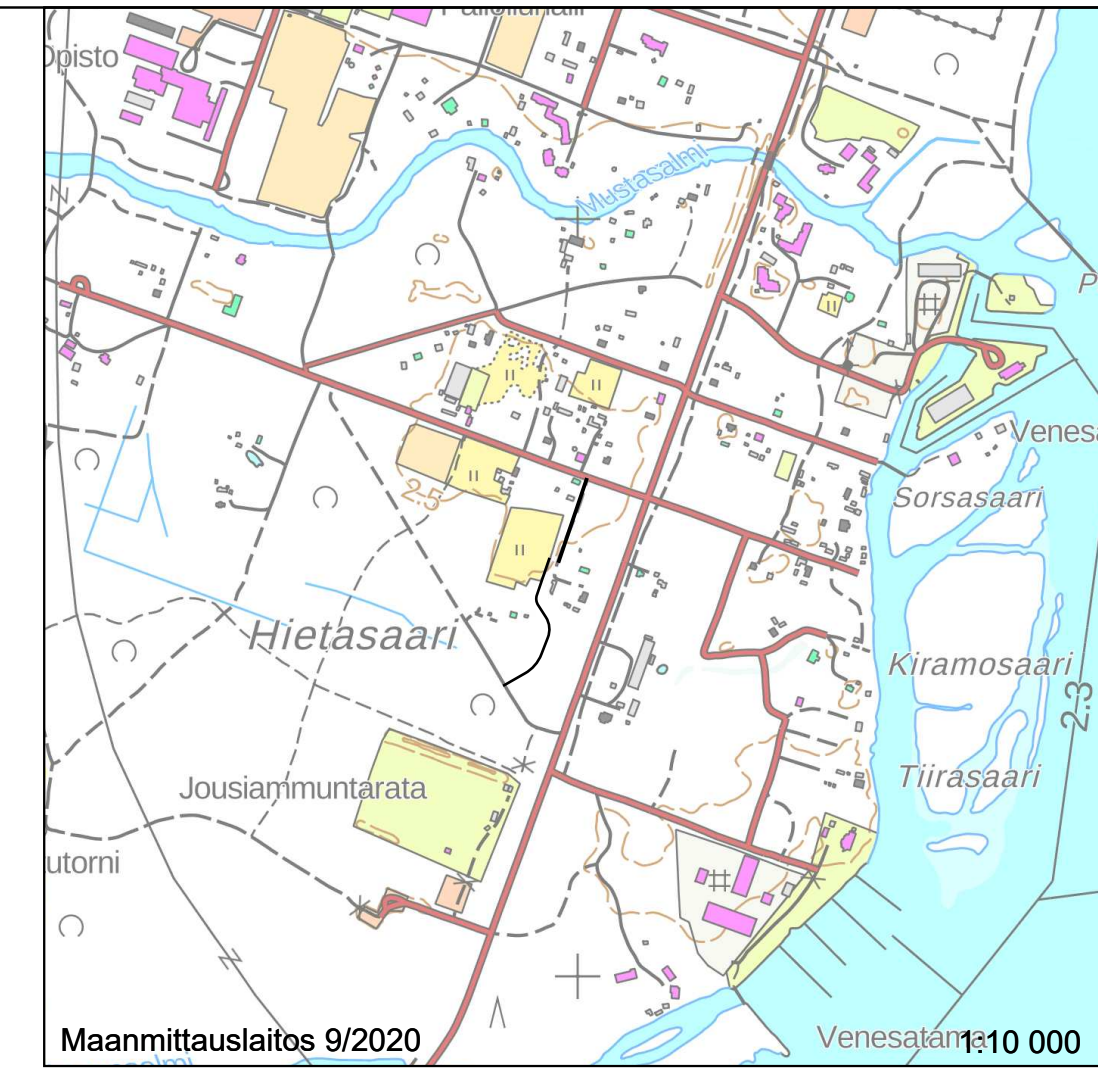

Merkki	Muutos	Pvm	Suunn.	Tark.
Koordinaattijärjestelmä ETRS-GK26 N2000				
Teema	Katu ja ympäristö	Kaupunginosa	55 HIETASAARI	
Hanke				HYVÄKSYNYT KAUP. INS.
Kohde	Kokkomaankuja, Hietasaarenpolku			YHDYSKUNTA LTK
Asiasisältö	Katupiirustus 6/7			Mittakaava 1: 500, 1:200
Ramboll Kiviharjunenkatu 1A 90220 Oulu puh. 020 755 611		YHDYSKUNTA- JA YMPÄRISTÖPALVELUT		
Suunnittelija	KivK	Hyväksyjä		
Piir.nro		Pvm	16.11.2020	Piir.nro