

MERKINNÄT


- SÄILYTETTÄVÄT JA POISTETTAVAT**
- Säilytettävä havu- / lehtipuu
 - Poistettava havu- / lehtipuu kantoineen
 - NP Poistettava valaisin
 - Nykyinen kaivonkansi
 - Nykyinen hulevesikaivo
- ISTUTETTAVA KASVILLISUUS**
- Nurmi
- VARUSTEET JA KALUSTEET**
- Valaisin
 - R Roska-astia

KORKEUDET JA KUIVATUS

- Pintavesien virtaussuunta
- Hulevesikaivo
- 2.1 Nykyinen maanpinnan korkeus
- 2.34 Suunniteltu korkeus
- 2.52 Tontin nurkkapisteen korkeus
- Painanne ja virtaussuunta
- Rumpu

PINNOITTEET

- Asfaltti, jalankulku- ja pyöräilytie
- Asfaltti punainen, pyörätie
- Asfaltti, ajoväylä

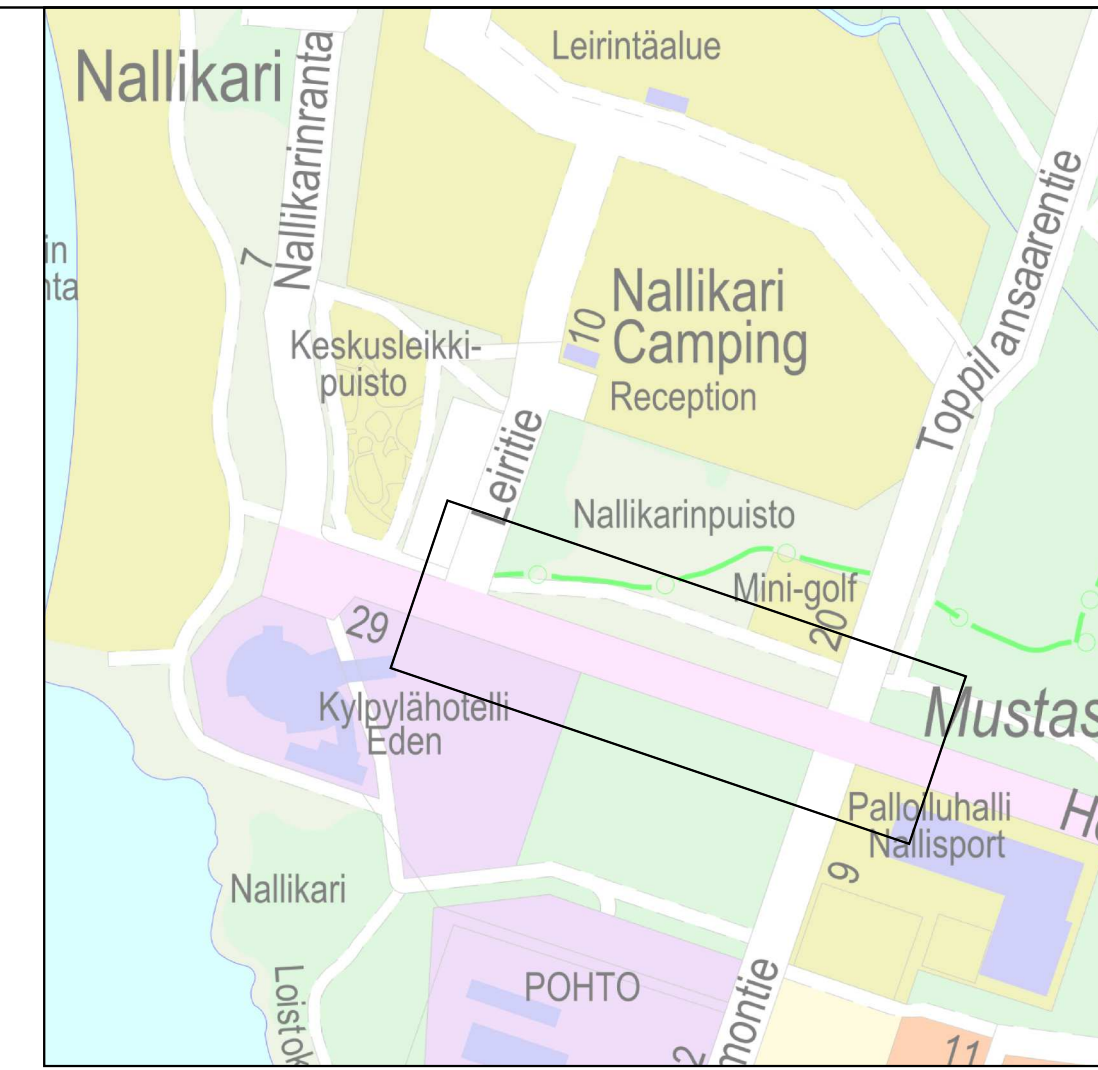

Merkki	Muutos	Pvm	Suunn.	Tark.
Koordinaattijärjestelmä ETRS-GK26 N2000				
Teema Katu ja ympäristö		Kaupunginosa 55 HIETASAARI		
Hanke				HYVÄKSYNYT KAUP. INS.
Kohde				\$
Nallibaana välillä Leiritie-Toppiansaarentie				YHDYSKUNTA LTK
Asiasisältö				\$
Katupiirustus 1				Mittakaava 1 : 500, 1:200
Suunnittelija KivK		Hyväksyjä		
Hyväksyjä		Pvm 15.1.2021		
Piir.nro		Piir.nro		



YHDYSKUNTA- JA YMPÄRISTÖPALVELUT