


### MERKINNÄT

- Suunnittelualue
- SÄILYTETTÄVÄT JA POISTETTAVAT**
  - Suojattava havu- / lehtipuu
  - Poistettava havu- / lehtipuu kantoineen
  - Poistettava valaisin
- ISTUTETTAVA KASVILLISUUS**
  - Nurmi A3 kasvualue h=150 mm
  - Havupuu
  - Lehtipuu, iso
  - Lehtipuu, pieni
- KORKEUDET JA KUIVATUS**
  - Pintavesien virtaussuunta
  - Hulevesikaivo
  - Purettava hulevesikaivo ja -viemäri
  - 2.1** Nykyinen maanpinnan korkeus
  - Suunniteltu korkeus
  - Tontin nurkkapisteen korkeus
  - Painanne ja virtaussuunta
  - Rumpu
- PINNOITTEET**
  - Asfaltti jalankulku- ja pyöräilytie
  - Asfaltti ajoväylä
  - Graniitinoppakiveys
  - Kivituhka, jalankulku- ja pyöräilytie
  - Murske
- VARUSTEET JA KALUSTEET**
  - Valaisin
  - Roska-astia
  - Grillauspaikka
    - grilli
    - parrupenkit 3 kpl

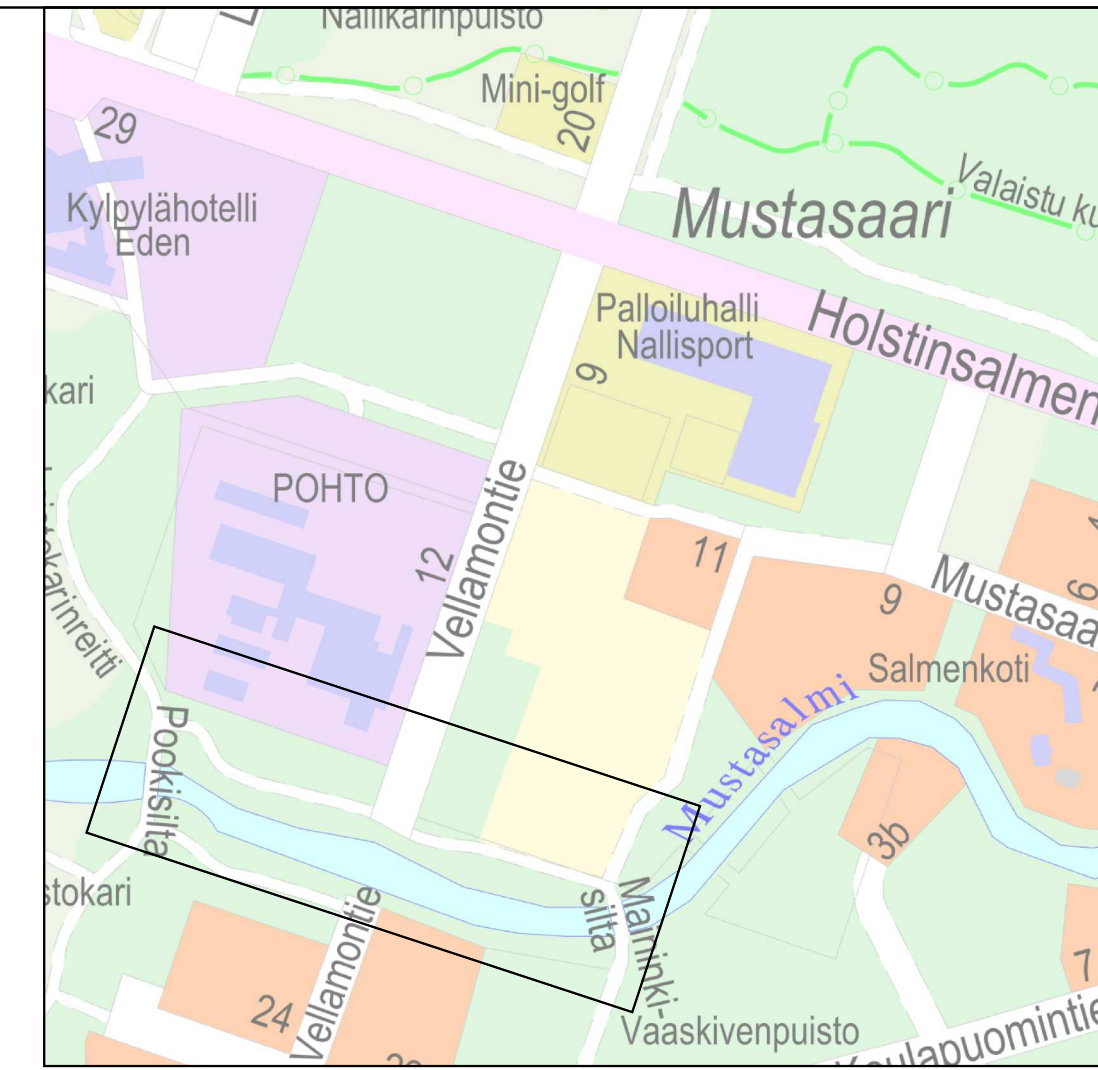

Merkki	Muutos	Pvm	Suunn.	Tark.
Koordinaattijärjestelmä ETRS-GK26 N2000				
Teema <b>Katu ja ympäristö</b>		Kaupunginosa <b>55 HIETASAARI</b>		
Hanke		HYVÄKSYNYT KAUP. INS.		
Kohde <b>Mustasalmenpuisto</b>		YHDYSKUNTA LTK		
Asiasisältö <b>Katupiirustus 4/7</b>		Mittakaava 1 : 500, 1:200		
<b>RAMBOLL</b> Ramboll Kiviharjunenki 1A 90220 Oulu puh. 020 755 611		<b>OULU</b> YHDYSKUNTA- JA YMPÄRISTÖPALVELUT		
Suunnittelija KivK	Hyväksyjä	Pvm 15.1.2021	Piir.nro	