
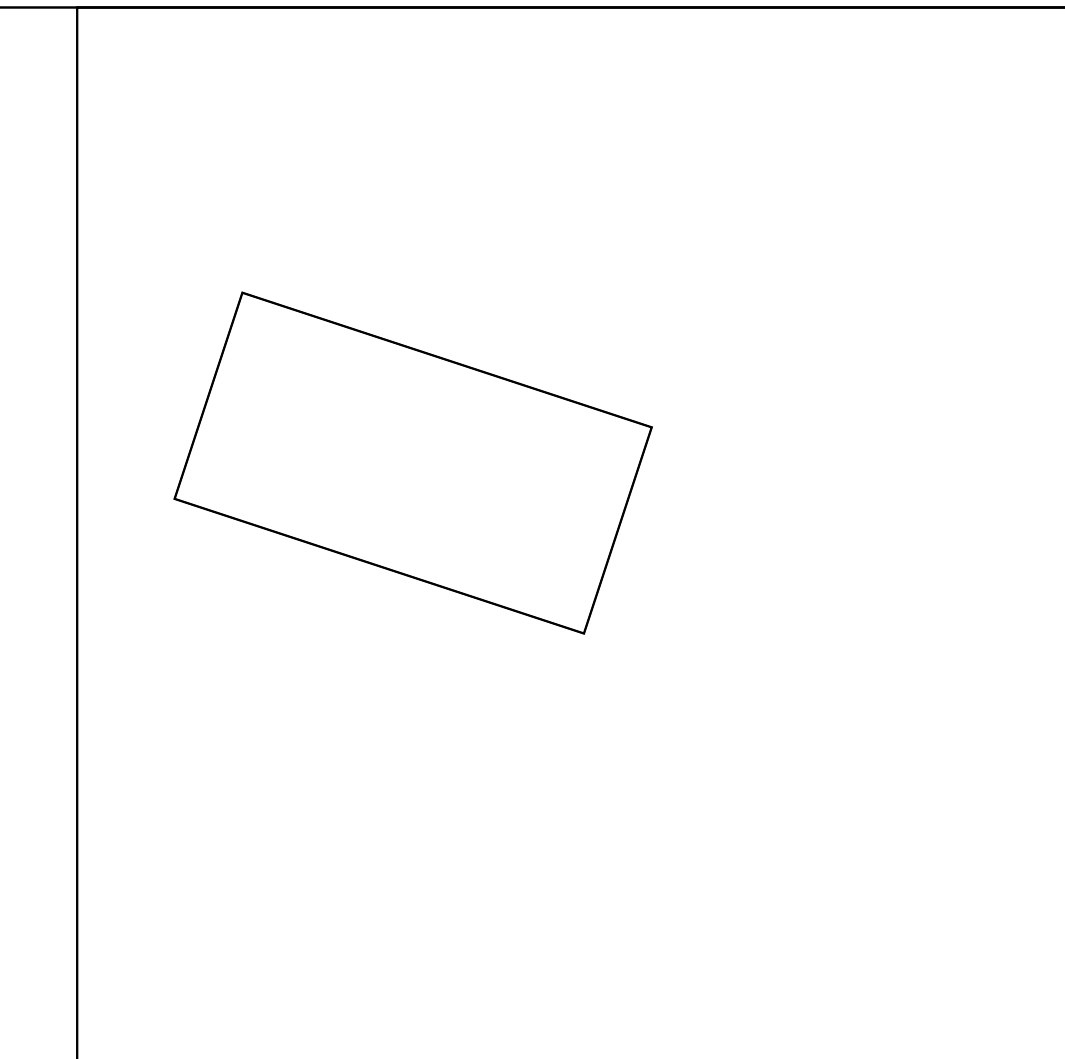


MERKINNÄT

- Suunnittelualue
- SÄILYTETTÄVÄT JA POISTETTAVAT**
 - Suojattava havu- / lehtipuu
 - Poistettava havu- / lehtipuu kantoineen
 - Poistettava valaisin
- ISTUTETTAVA KASVILLISUUS**
 - Nurmetus
 - Havupuu
 - Lehtipuu, iso
- KORKEUDET JA KUIVATUS**
 - Pintavesien virtaussuunta
 - Hulevesikaivo
 - Nykyinen maanpinnan korkeus
 - Suunniteltu korkeus
 - Tontin nurkkapisteen korkeus
 - Painanne ja virtaussuunta
- PINNOITTEET**
 - Asfaltti jalankulku- ja pyöräilytie
 - Asfaltti ajoväylä
 - Graniittinoppakiveys
- VARUSTEET JA KALUSTEET**
 - Valaisin
 - Roska-astia

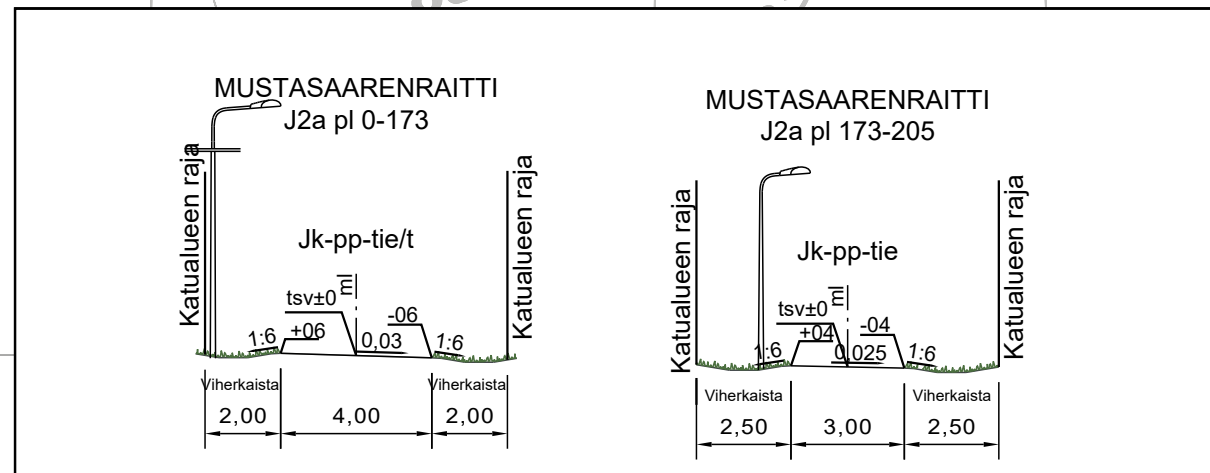

Merkki	Muutos	Pvm	Suunn.	Tark.
Koordinaattijärjestelmä ETRS-GK26 N2000				
Teema Katu ja ympäristö		Kaupunginosa 55 HIETASAARI		
Hanke			HYVÄKSYNYT KAUP. INS.	
Kohde			Mustasaarenraitti välillä Vellamontie-Nallickarinpuisto	
Asiasisältö			Mittakaava 1 : 500, 1:200	
Suunnittelija KivK		Hyväksyjä		
Hyväksyjä		Pvm 15.1.2021		
Piir.nro		Piir.nro		

RAMBOLL Ramboll Kiviharjunenki 1A 90220 Oulu puh. 020 755 611

OULU YHDYSKUNTA- JA YMPÄRISTÖPALVELUT