
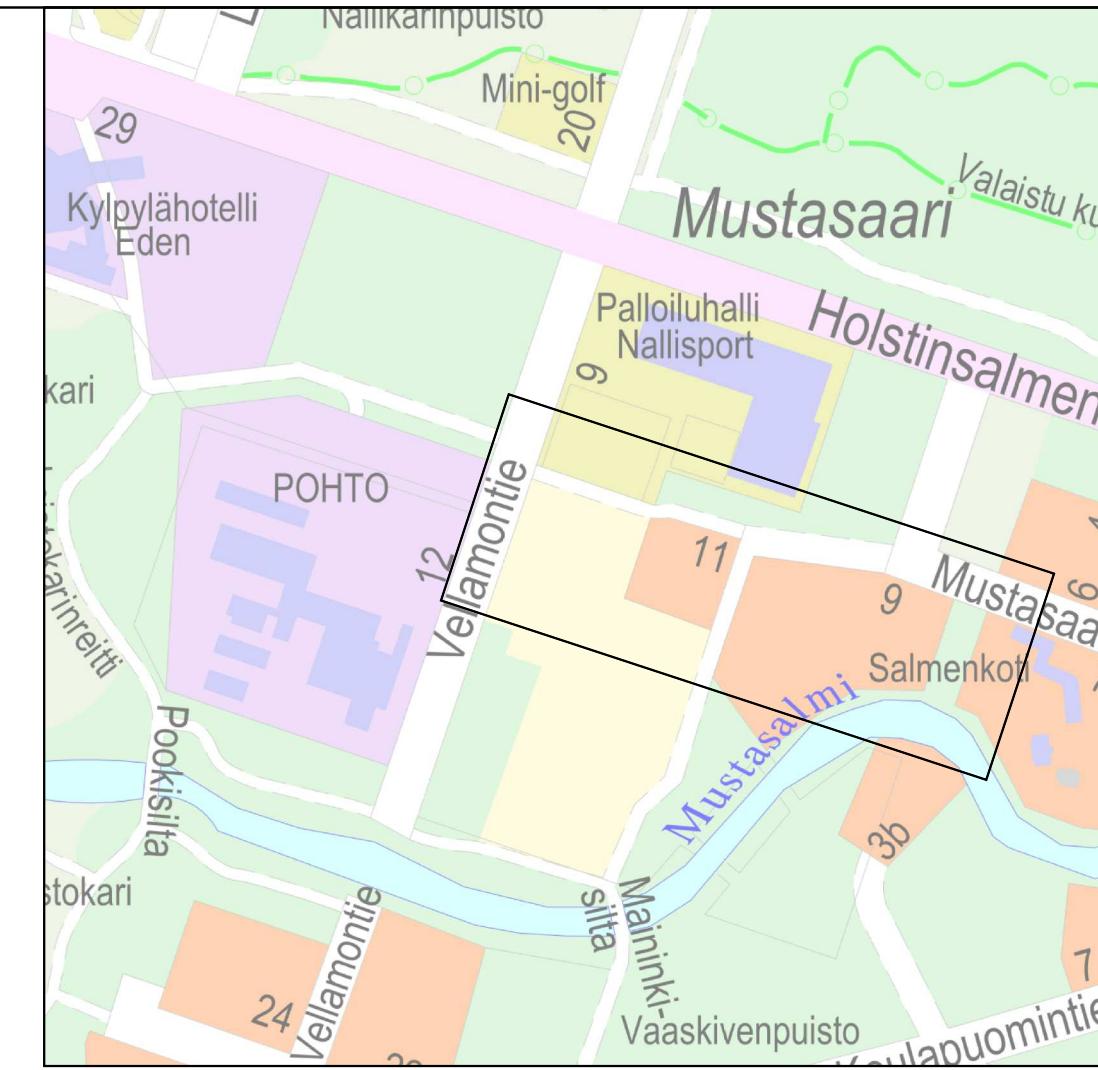


MERKINNÄT

- Suunnittelualue** (Red dashed line)
- SÄILYTETTÄVÄT JA POISTETTAVAT**
 - Suojattava havu- / lehtipuu (Red circle with cross)
 - Poistettava havu- / lehtipuu kantoineen (Red star)
 - Poistettava valaisin (Red X)
 - Purettava rakennus/rakenne (Red triangle)
- KORKEUDET JA KUIVATUS**
 - Pintavesien virtaussuunta (Blue arrow)
 - Hulevesikaivo (S symbol)
 - 2.1 Nykyinen maanpinnan korkeus (Blue circle with 2.1)
 - Suunniteltu korkeus (Circle with 2.34)
 - Tontin nurkkapisteen korkeus (Circle with 2.52)
 - Painanne ja virtaussuunta (Black arrow)
- ISTUTETTAVA KASVILLISUUS**
 - Nurmetus (Green stippled area)
 - Heinitys (Brown stippled area)
 - Luonnon kivi (Grey hexagon)
 - Havupuu (Green circle with cross)
 - Lehtipuu, iso (Green circle with cross)
 - Lehtipuu, pieni (Green circle with cross)
- PINNOITTEET**
 - Asfaltti jalankulku- ja pyöräilytie (Dark grey)
 - Asfaltti ajoväylä (Light grey)
 - Graniitinoppakiveys (Dark grey with dots)
 - Graniitinoppakiviraita, 3 kiveä (Dark grey with dots and lines)
 - Murske, ajotie, tonttiliittymät (Light grey)
- VARUSTEET JA KALUSTEET**
 - Valaisin (Square with cross)
 - Roska-astia (Circle with R)
 - Parrupenkki (Black rectangle)

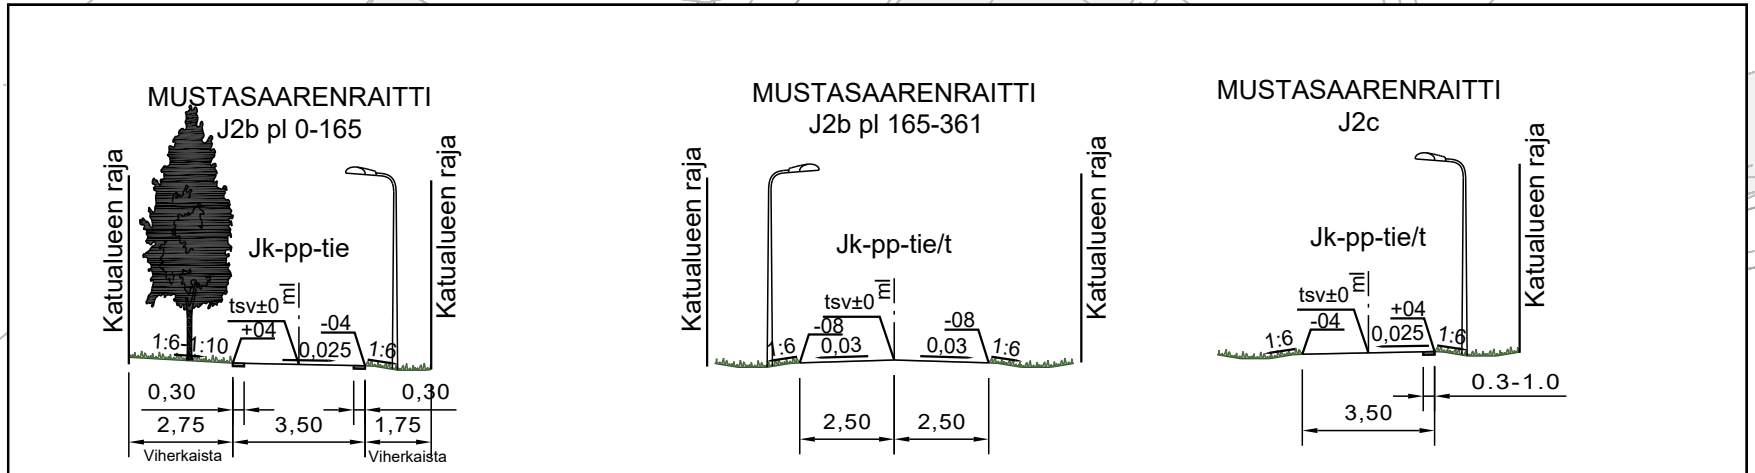

Merkki	Muutos	Pvm	Suunn.	Tark.
Koordinaattijärjestelmä ETRS-GK26 N2000				
Teema Katu ja ympäristö		Kaupunginosa 55 HIETASAARI		
Hanke				HYVÄKSYNYT KAUP. INS.
Kohde				Mustasaarenraitti välillä Velamontie-Mustasaarentie
Asiasisältö				Mittakaava 1 : 500, 1:200

Ramboll
Kiviharjunenkatu 1A
90220 Oulu
puh. 020 755 611

YHDYSKUNTA- JA
YMPÄRISTÖPALVELUT

Suunnittelija KivK	Hyväksyjä
Piir.nro	Pvm 15.1.2021 Piir.nro