


SIVU

Hiukkavaaran kaavarunko sekä liikenteen, katujen, ympäristön, vesi- ja energiahuollon yleissuunnittelu
 (Hiukkavaaran, Niileksen, Sanginsuun, Kynsilehdon, Haapalehdon ja Korven-
 suoran kaupunginosien asuntoalueita koskeva kaavarunko)
 <061328> KR1950

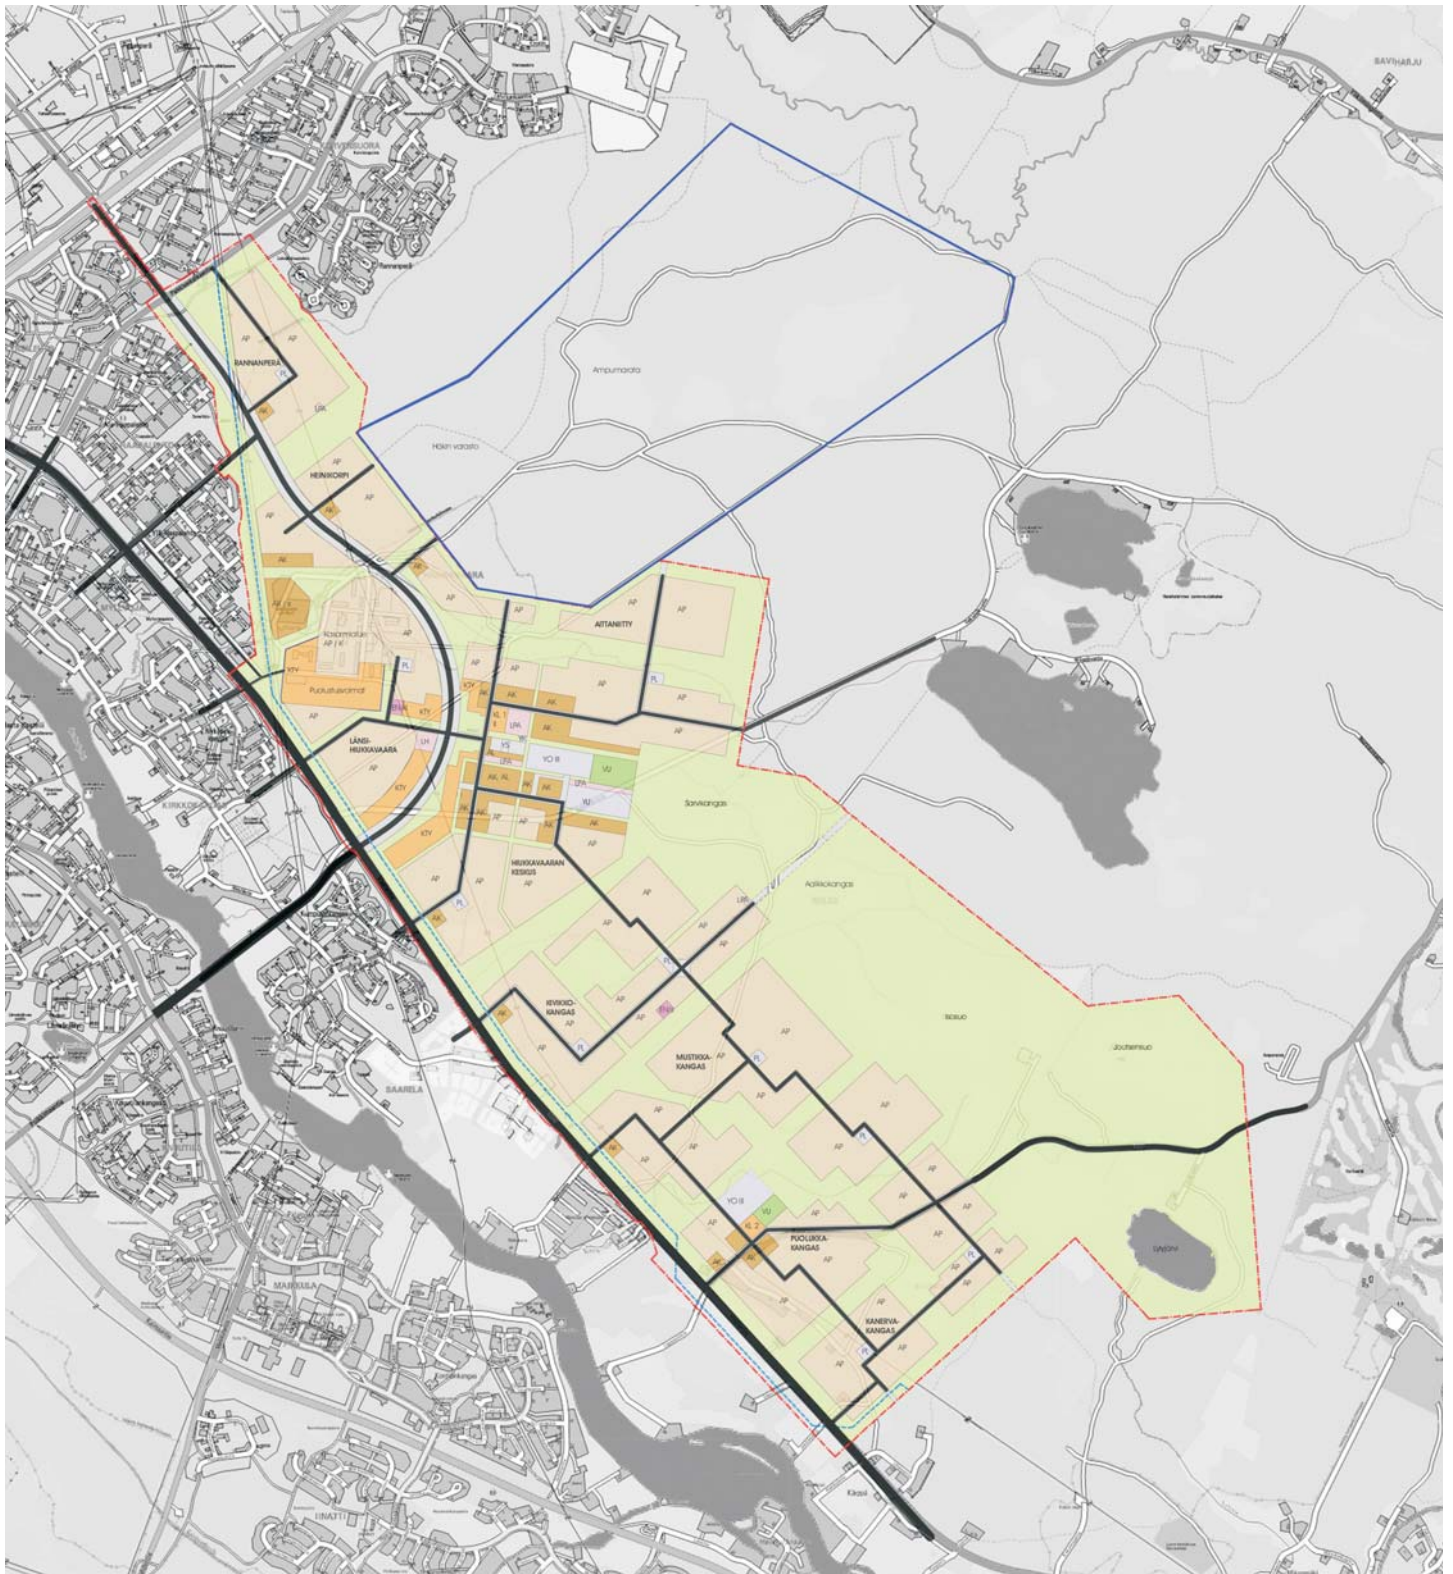

Pienennös kaavarungosta
 Oulu 24.1.2008

Leena Kallioniemi