


# OULUN KAUPUNKI

## YHDYSKUNTA- JA YMPÄRISTÖPALVELUT


POISTUVA ASEMAKAAVA

ASEMAKAAVAN MUUTOS:  
NUOTTASAAREN KAUPUNGINOSA  
KORTTELI 19  
TONTIT 10 JA 12  
KORTTELI 21 SEKÄ  
URHEILU- JA VIRKISTYSPALVELUJEN ALUE

ALUEELLA ON VOIMASSA 4.9.1986(1147), 3.6.1992(1384), 22.8.2005(1898),  
10.9.2018(2312) JA 15.6.2020(2405) VAHVISTETUT/HYVÄKSYTYT ASEMAKAAVAT.

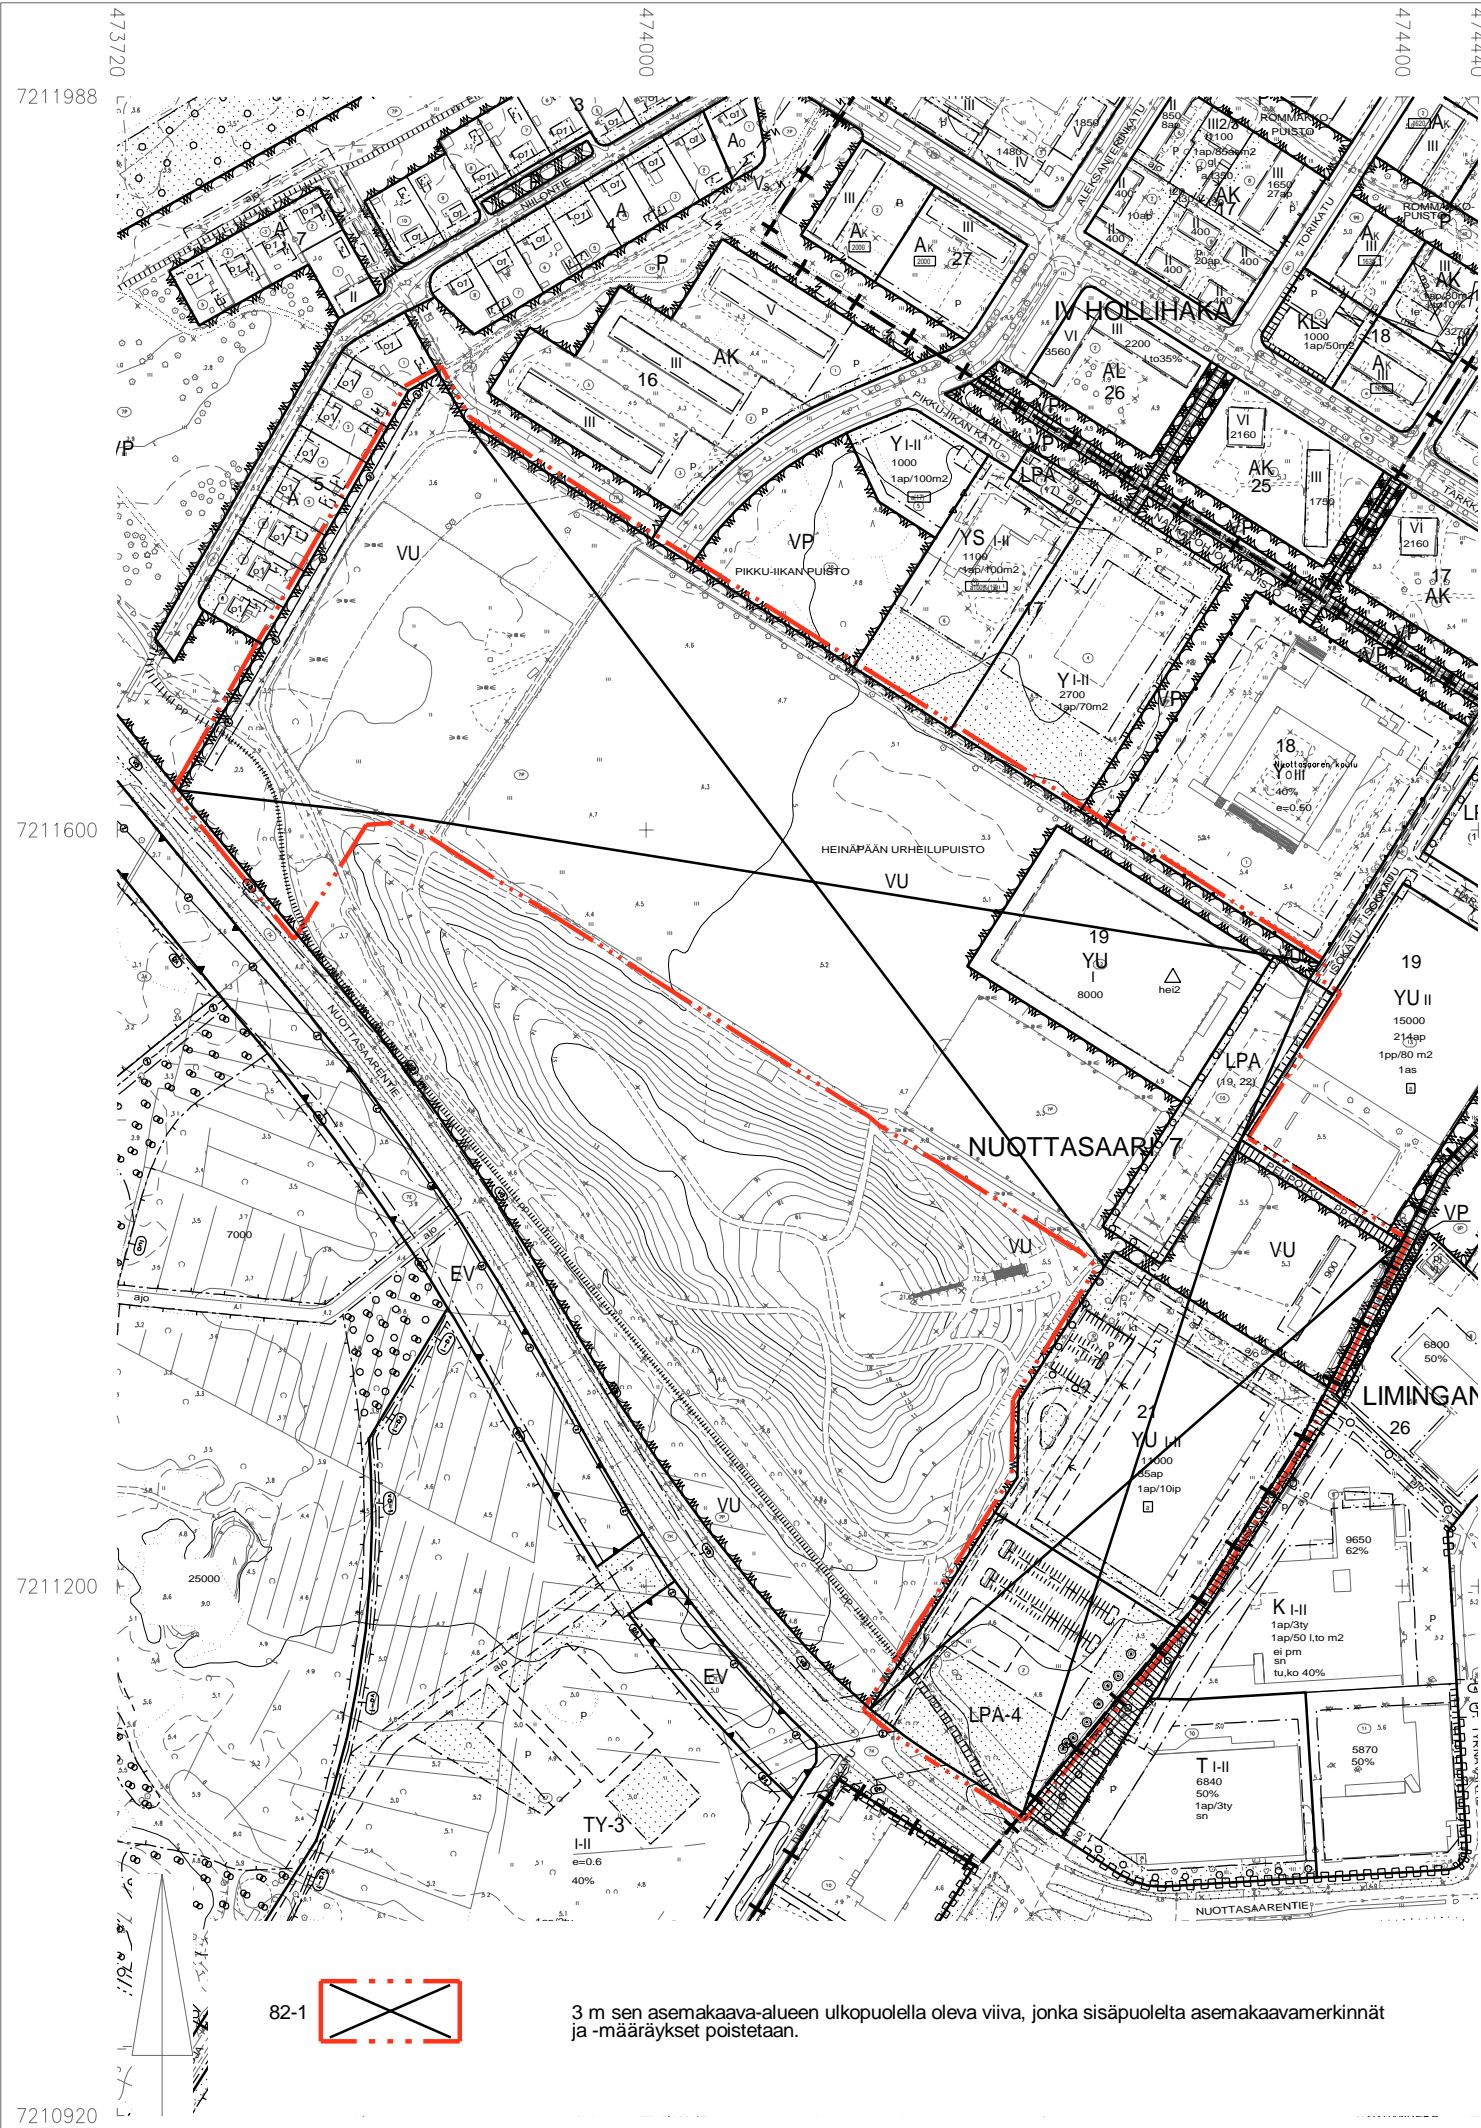

MITTAKAAVA 1 : 4000

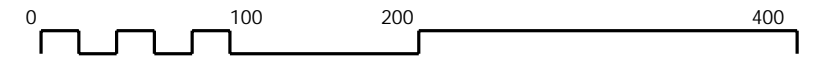

### ASEMAKAAVOITUS

KAAVATUNNUS DRNO	LAATIMIS- PÄIVÄMÄÄRÄ	KORJAUS- PÄIVÄMÄÄRÄ	YHDYSKUNTA- LAUTAKUNTA	KAUPUNGIN- VALTUUSTO	VOIMAANTULO- PÄIVÄMÄÄRÄ
564-2510 6631/2021	4.10.2021				
SUUNNITTELIJA VIRPI RAJALA	PIIRTÄJÄ IRMA HYRY				
 ASEMAKAAVAPÄÄLLIKKÖ KARI NYKÄNEN	<b>EHDOTUS</b>				

82-1



3 m sen asemakaava-alueen ulkopuolella oleva viiva, jonka sisäpuolelta asemakaavamerkinnot ja -määräykset poistetaan.