


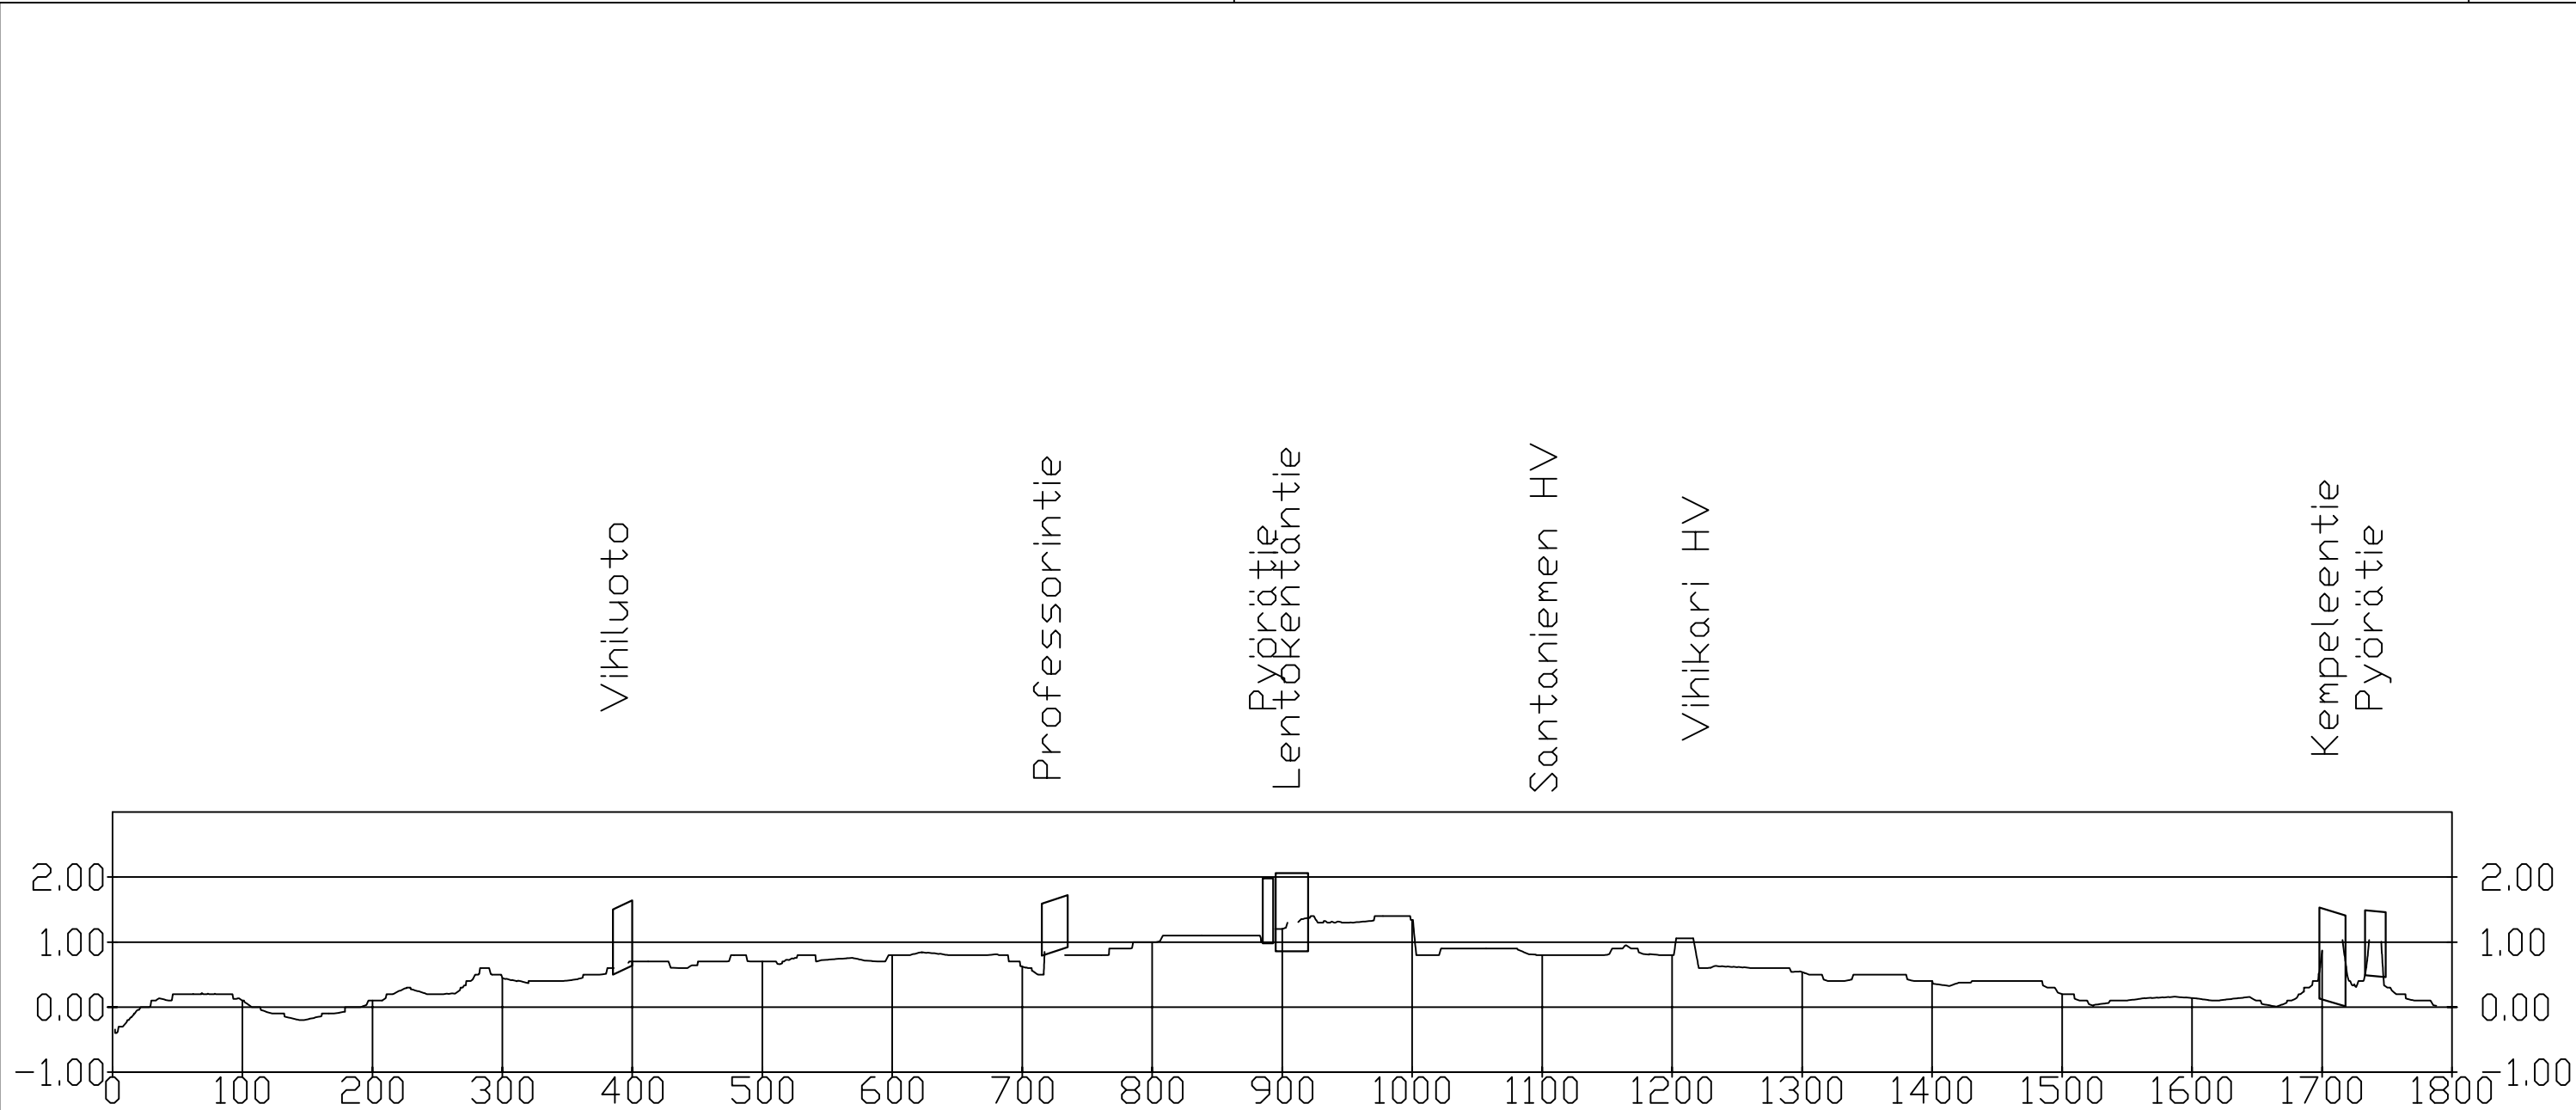

LUONNOS 17.1.2020

Merkki	Muutos		Pvm	Suunn.	Tark.
Koordinaattijärjestelmä		ETRS-GK26	Korkeusjärjestelmä		N2000
Teema		Kaupunginosa			
Hanke			HYVÄKSYNYT KAUP. INS.		
SALMIOJAN HULEVESISELVITYS			§ — — — — —		
Kohde			§		
SALMIOJA			YHDYSKUNTA LTK		
			§		
Asiasisältö			Mittakaava		
SALMIOJAN POHJAN PITUUSLEIKKAUS			1:5000 / 1:100		
wsp WSP Finland Oy Kiviharjunlenkki 1 D, 90220 OULU puh.0207 864 11, fax. 0207 864 800			OULU YHDYSKUNTA- JA YMPÄRISTÖPALVELUT		
Suunnittelija Simo Tammela, Sakari Pensas					
Hyväksyjä			Hyväksyjä		
Piir.nro			Pvm	Piir.nro	
LIITE 4					