


82-1

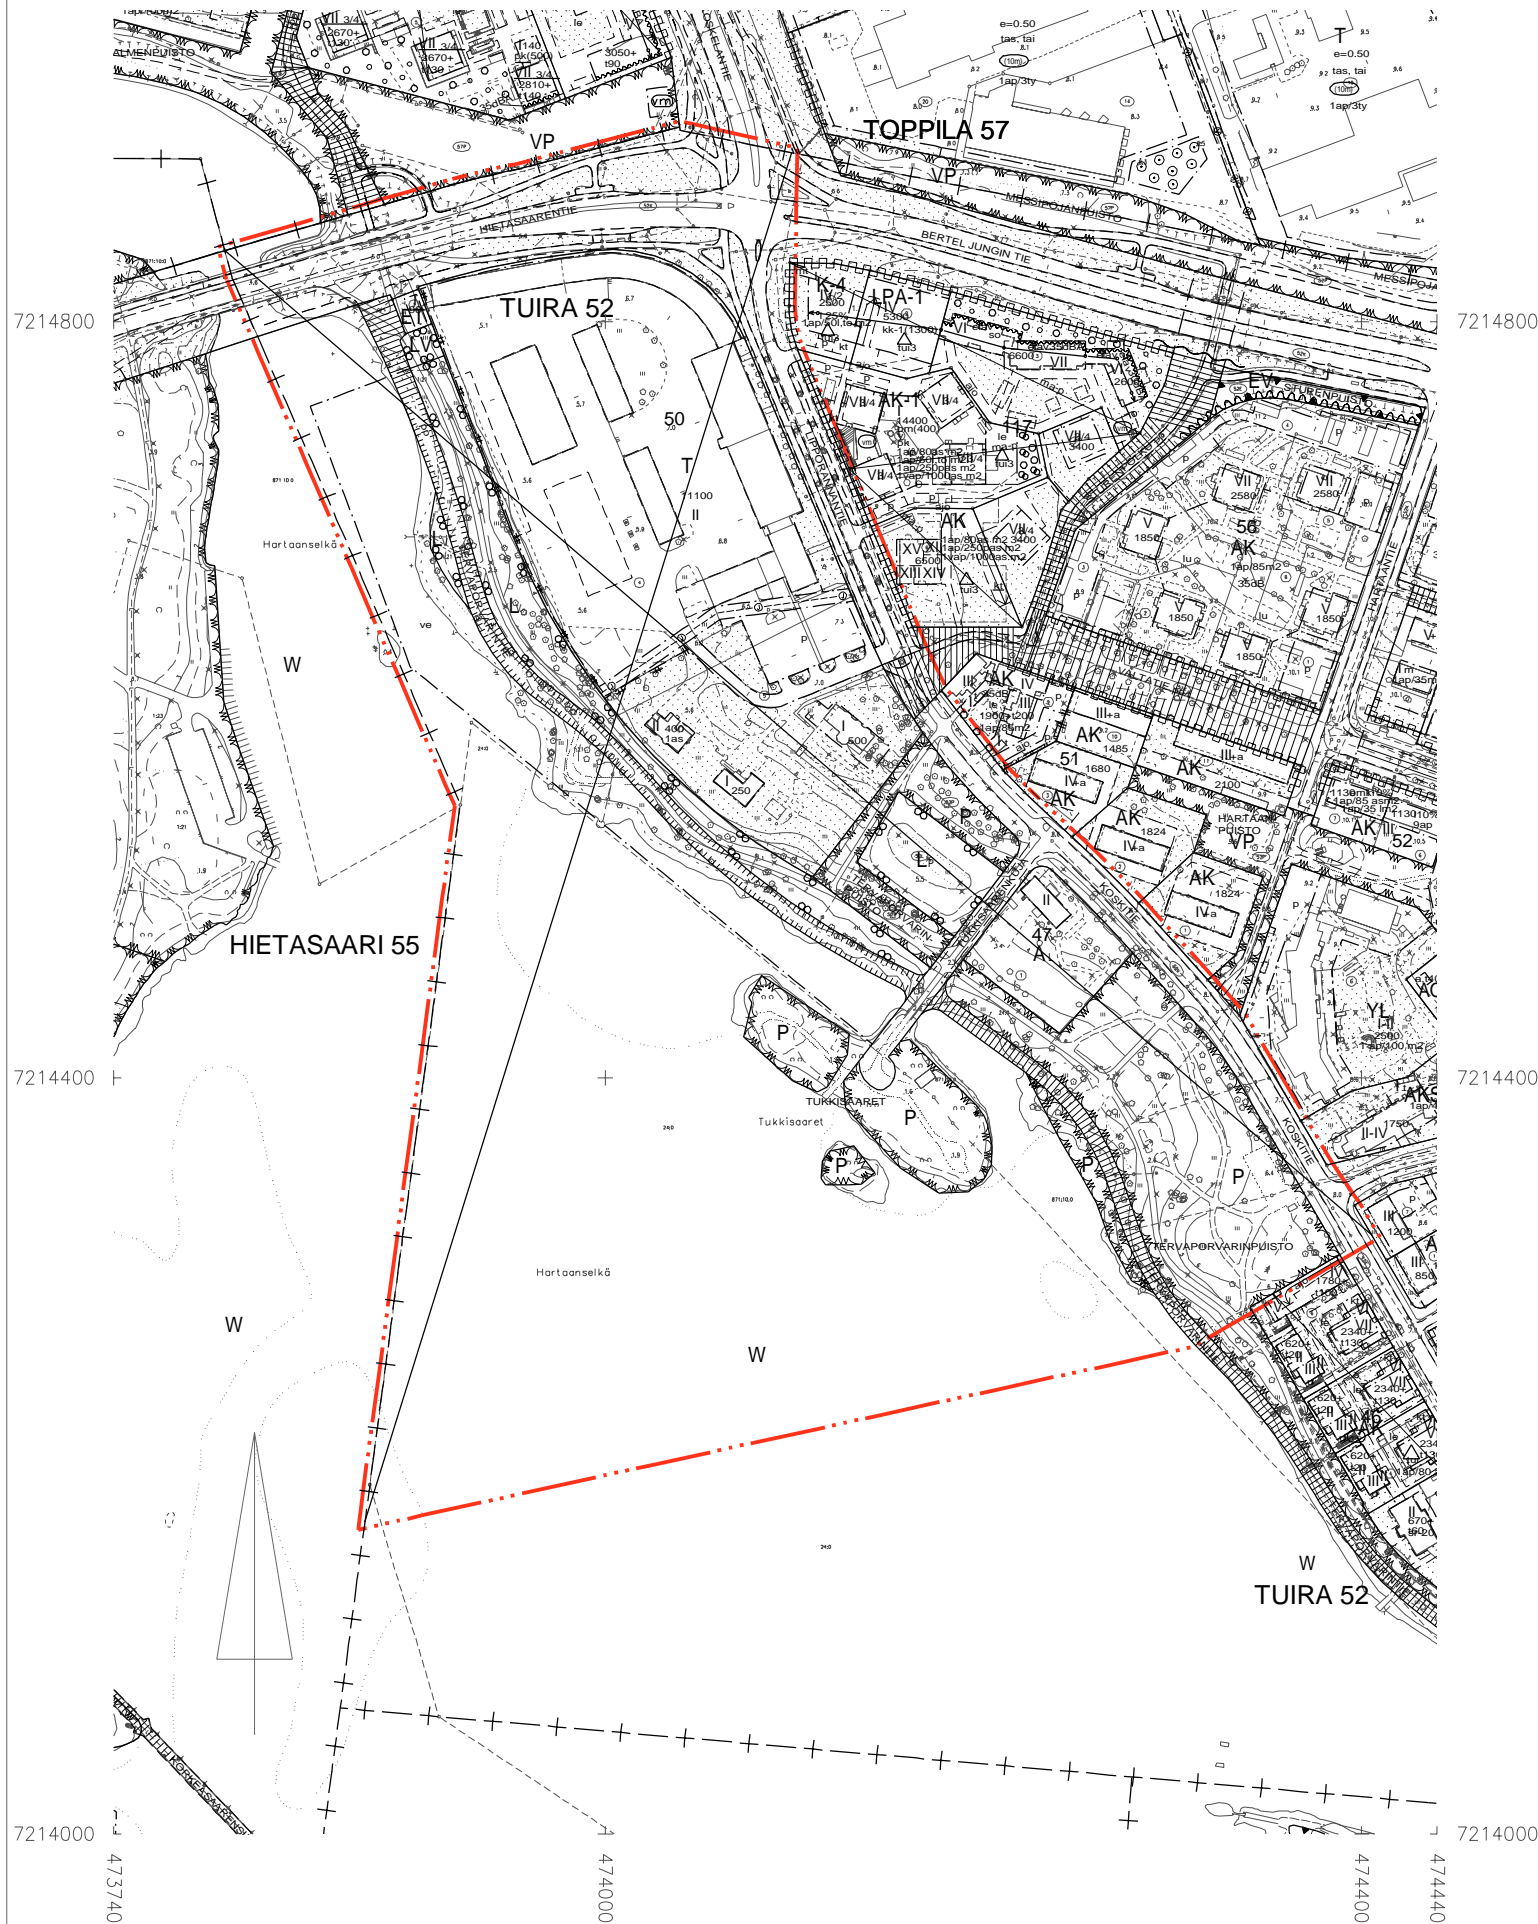

3 m sen asemakaava-alueen ulkopuolella oleva viiva, jonka sisäpuolelta asemakaavamerkinnyt ja -määräykset poistetaan.



OULUN KAUPUNKI

YHDYSKUNTA- JA YMPÄRISTÖPALVELUT

POISTUVA ASEMAKAAVA:

ASEMAKAAVAN MUUTOS:


TUIRAN KAUPUNGINOSA

KORTTELIT 47 JA 50 SEKÄ


PUISTO-, PYSÄKÖIMIS-, VESI- JA KATUALUEET SEKÄ VENEVALKAMA

ALUEELLA ON VOIMASSA 23.5.1969 (495), 5.8.1969 (509), 30.11.1970 (549),
18.9.1981 (954) JA 17.12.2012 (2103) VAHVISTETUT/HYVÄKSYTYT ASEMAKAAVAT.

MITTAKAAVA 1 : 4000

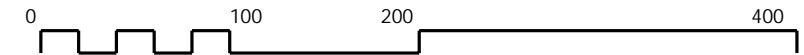

ASEMAKAAVOITUS

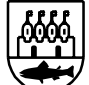KAAVATUNNUS DRNO	LAATIMIS- PAIVAMAARA	KORJAUS- PAIVAMAARA	YHDYSKUNTA- LAUTAKUNTA	KAUPUNGIN- VALTUUSTO	VOIMAANTULO- PAIVAMAARA
564-2462 1447/2020	19.11.2021				
SUUNNITTELIJA EINI VASU			PIIRTAJA IRMA HYRY		
 ASEMAKAAVAPÄÄLIKKÖ KARI NYKÄNEN					EHDOTUS