


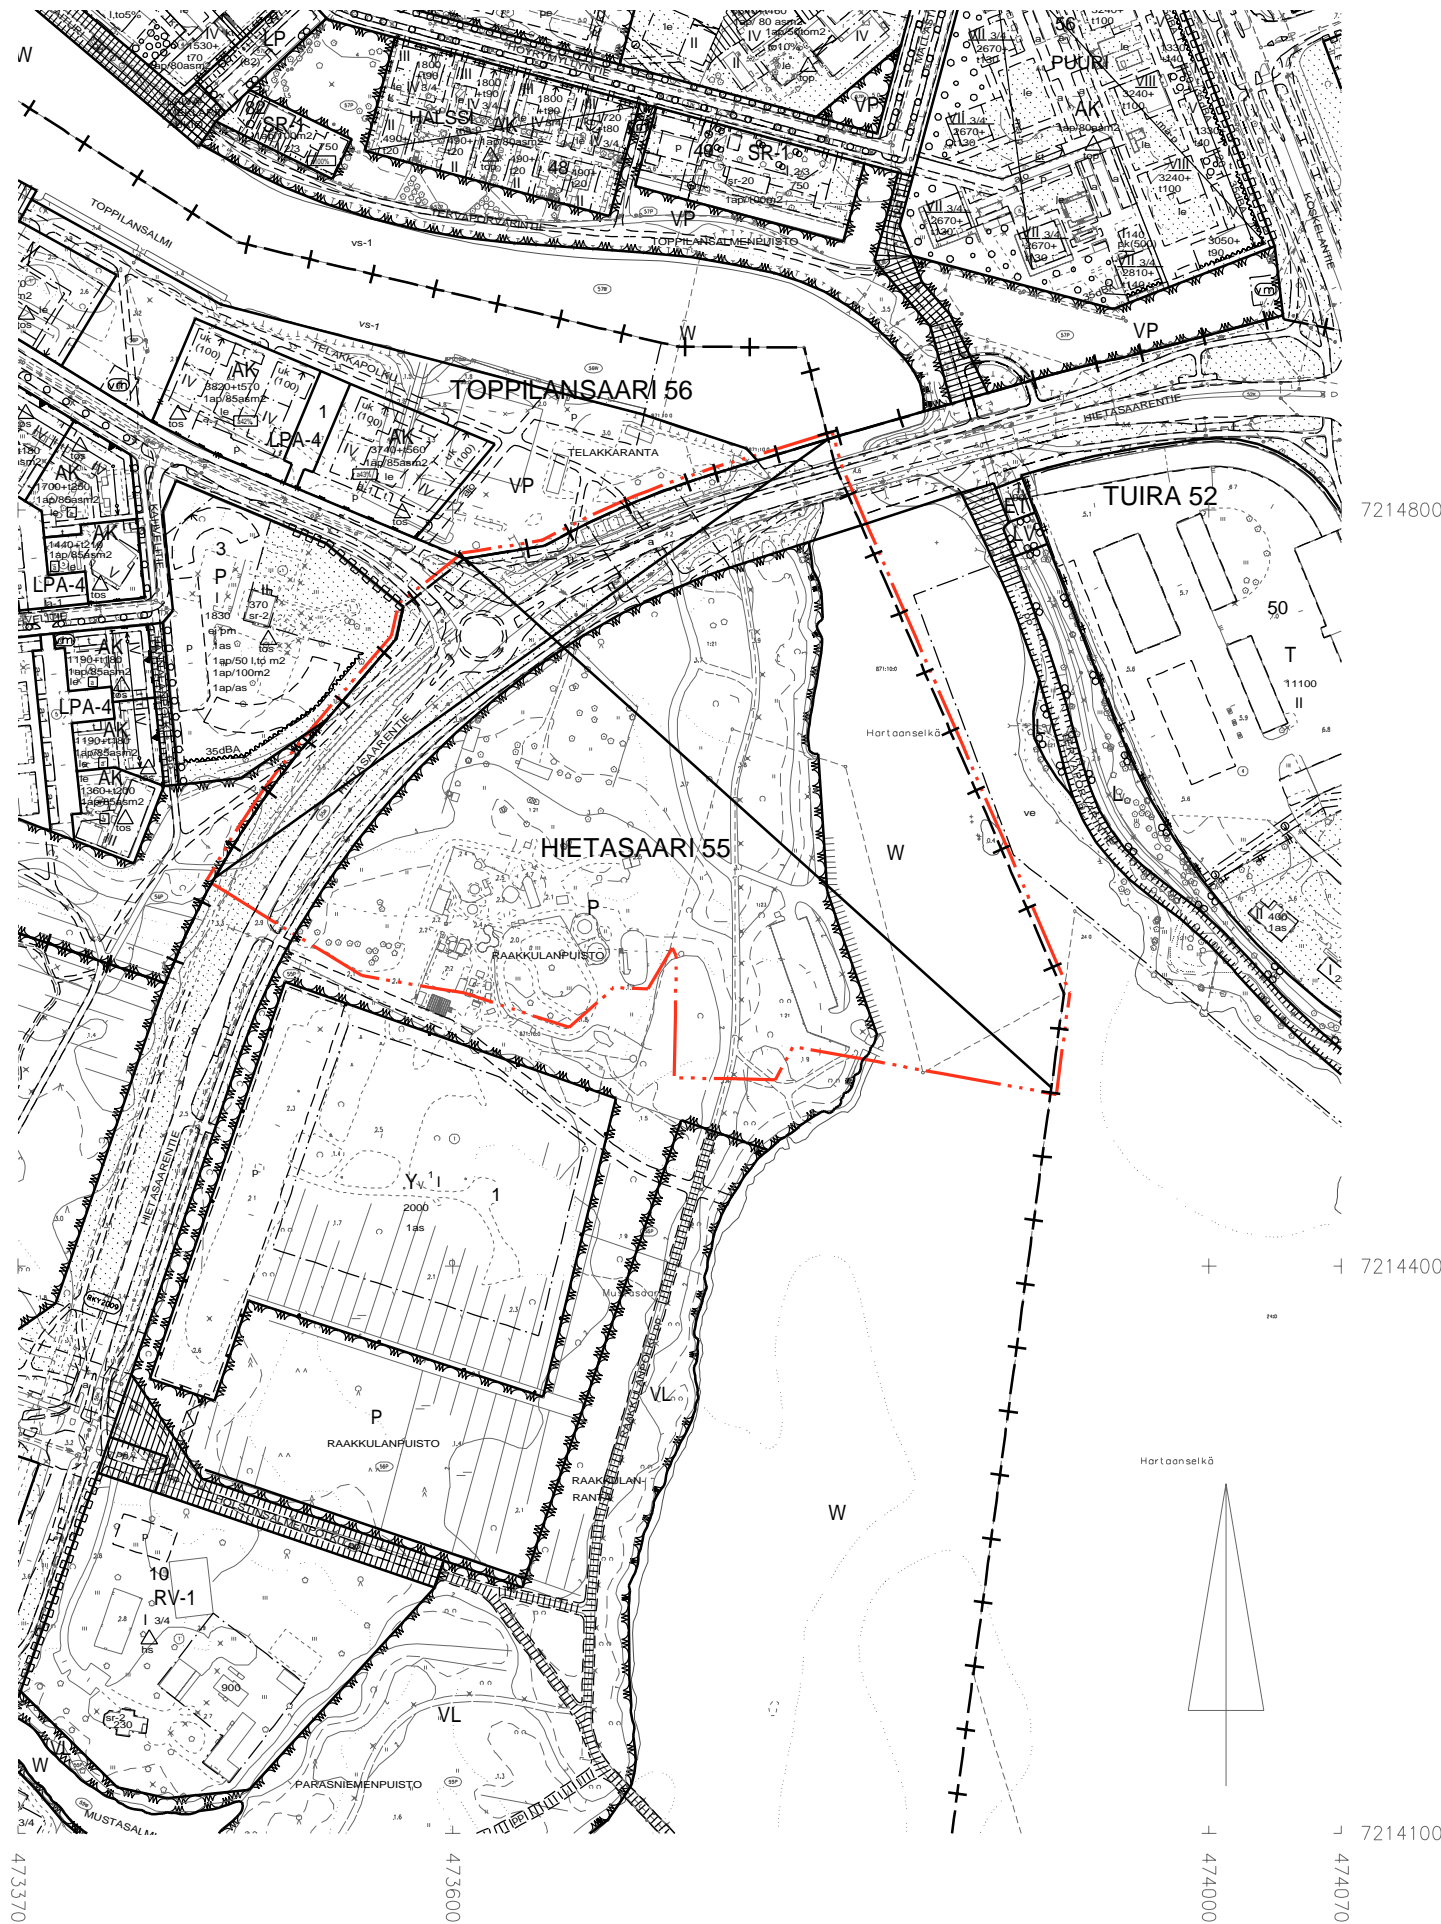

3 m sen asemakaava-alueen ulkopuolella oleva viiva, jonka sisäpuolelta asemakaavamerkinnot ja -määräykset poistetaan.



OULUN KAUPUNKI


YHDYSKUNTA- JA YMPÄRISTÖPALVELUT

POISTUVA ASEMAKAAVA:

ASEMAKAAVAN MUUTOS:
HIETASAAREN KAUPUNGINOSA
PUISTO-, VESI- JA KATUALUEET

ALUEELLA ON VOIMASSA 21.5.1969 (497) VAHVISTETTU JA 14.4.2003 (1730)
HYVÄKSYTTY ASEMAKAAVA.

MITTAKAAVA 1 : 4000

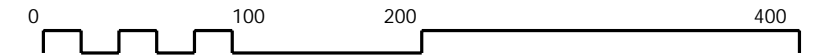

ASEMAKAAVOITUS

KAAVATUNNUS DRNO	LAATIMIS- PÄIVÄMÄÄRÄ	KORJAUS- PÄIVÄMÄÄRÄ	YHDYSKUNTA- LAUTAKUNTA	KAUPUNGIN- VALTUUSTO	VOIMAANTULO- PÄIVÄMÄÄRÄ
564-2525 11902/2021	19.11.2021				
SUUNNITTELIJA EINI VASU			PIIRTÄJÄ IRMA HYRY		
ASEMAKAAVAPÄÄLLIKÖ KARI NYKÄNEN			EHDOTUS		