


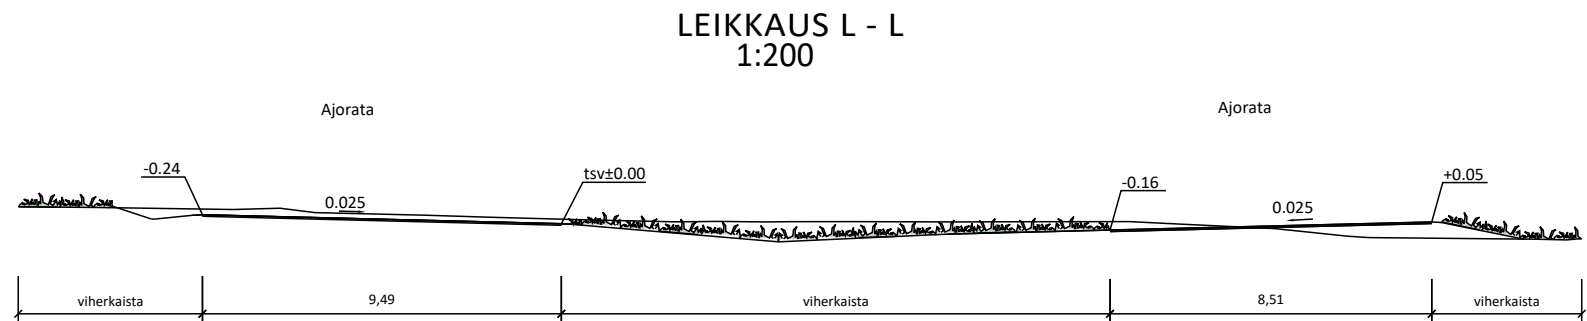

- Suunnittelualueen raja
 Vesihuollon saneerauksen jälkeen ennallistettava alue (Ks. Yleiskartta)

SÄILYTETTÄVÄT JA POISTETTAVAT

- | | |
|---|------------------------------------|
|  | Säilytettävä havu- / lehtipuu |
|  | Poistettava havu- / lehtipuu |
|  | Säilytettävä puusto / kasvillisuus |

KORKEUDET JA KUIVATUS

- | | |
|---|------------------------------|
| 9.0 | Nykyinen maanpinnan korkeus |
| 8.52 | Suunniteltu korkeus |
| 8.68 | Tontin nurkkapisteen korkeus |
| II | Hulevesikaivo |
|  | Painanne ja virtaussuunta |

PINNOITTEET

- | | |
|---|--|
|  | Asfaltti, ajorata / jalkakäytävä |
|  | Betonikiveys, iso sauvakivi 278x138x80, harmaa |
|  | Betonikiveys, iso sauvakivi 278x138x80, valkoinen |
|  | Murske |
|  | Graniittireunakivi, V22 harmaa |
|  | Graniittireunakivi, loivasti kallistettu, V22 harmaa |

ISTUTETTAVA KASVILLISUUS

- | | |
|---|------------|
|  | Nurmi |
|  | Pensasalue |
|  | Niitty |
|  | Lehtipuu |
|  | Havupuu |

VARUSTEET JA KALUSTEET

- Uusi valaisin
- Liikennevalo-ohjattu liittymä



Merkki	Muutos	Pvm	Suunnittelija	Hyväksyjä
Koordinaattijärjestelmä	ETRS-GK26	Korkeusjärjestelmä	N2000	Mittakaava 1 : 500
Kaupunginosa	KAIJONHARJU 80			
Hanketunnus	LYK 2021_0017	Hanke	Alakyläntie-Kaijonlahdentie katu- ja ympäristösuunnittelu	
Kohde Kaijonharjuntie välillä Kaijonlahdentie-Kaijonpolku				
Suunnitteluvaihe	Hyväksymiskäsittely	Asiakirjatyyppi	Piirustus	
Aihe Korkeudet, kuivatus, liikennevalo, poikkieleikkaus, valaistus ja sähkö, ympäristö				
Asiasisältö Katusuunnitelmapiirustus 3/5				
 FCG Finnish Consulting Group Oy Osmontie 34, 00610 HELSINKI Vaihde 010 4090		 YHDYSKUNTA- JA YMPÄRISTÖPALVELUT		
Suunnittelija		Suunnitteluttaja		
Projektipäällikkö		Pvm	Piir.nro	
Piir.nro (konsultti)		25.11.2021		