


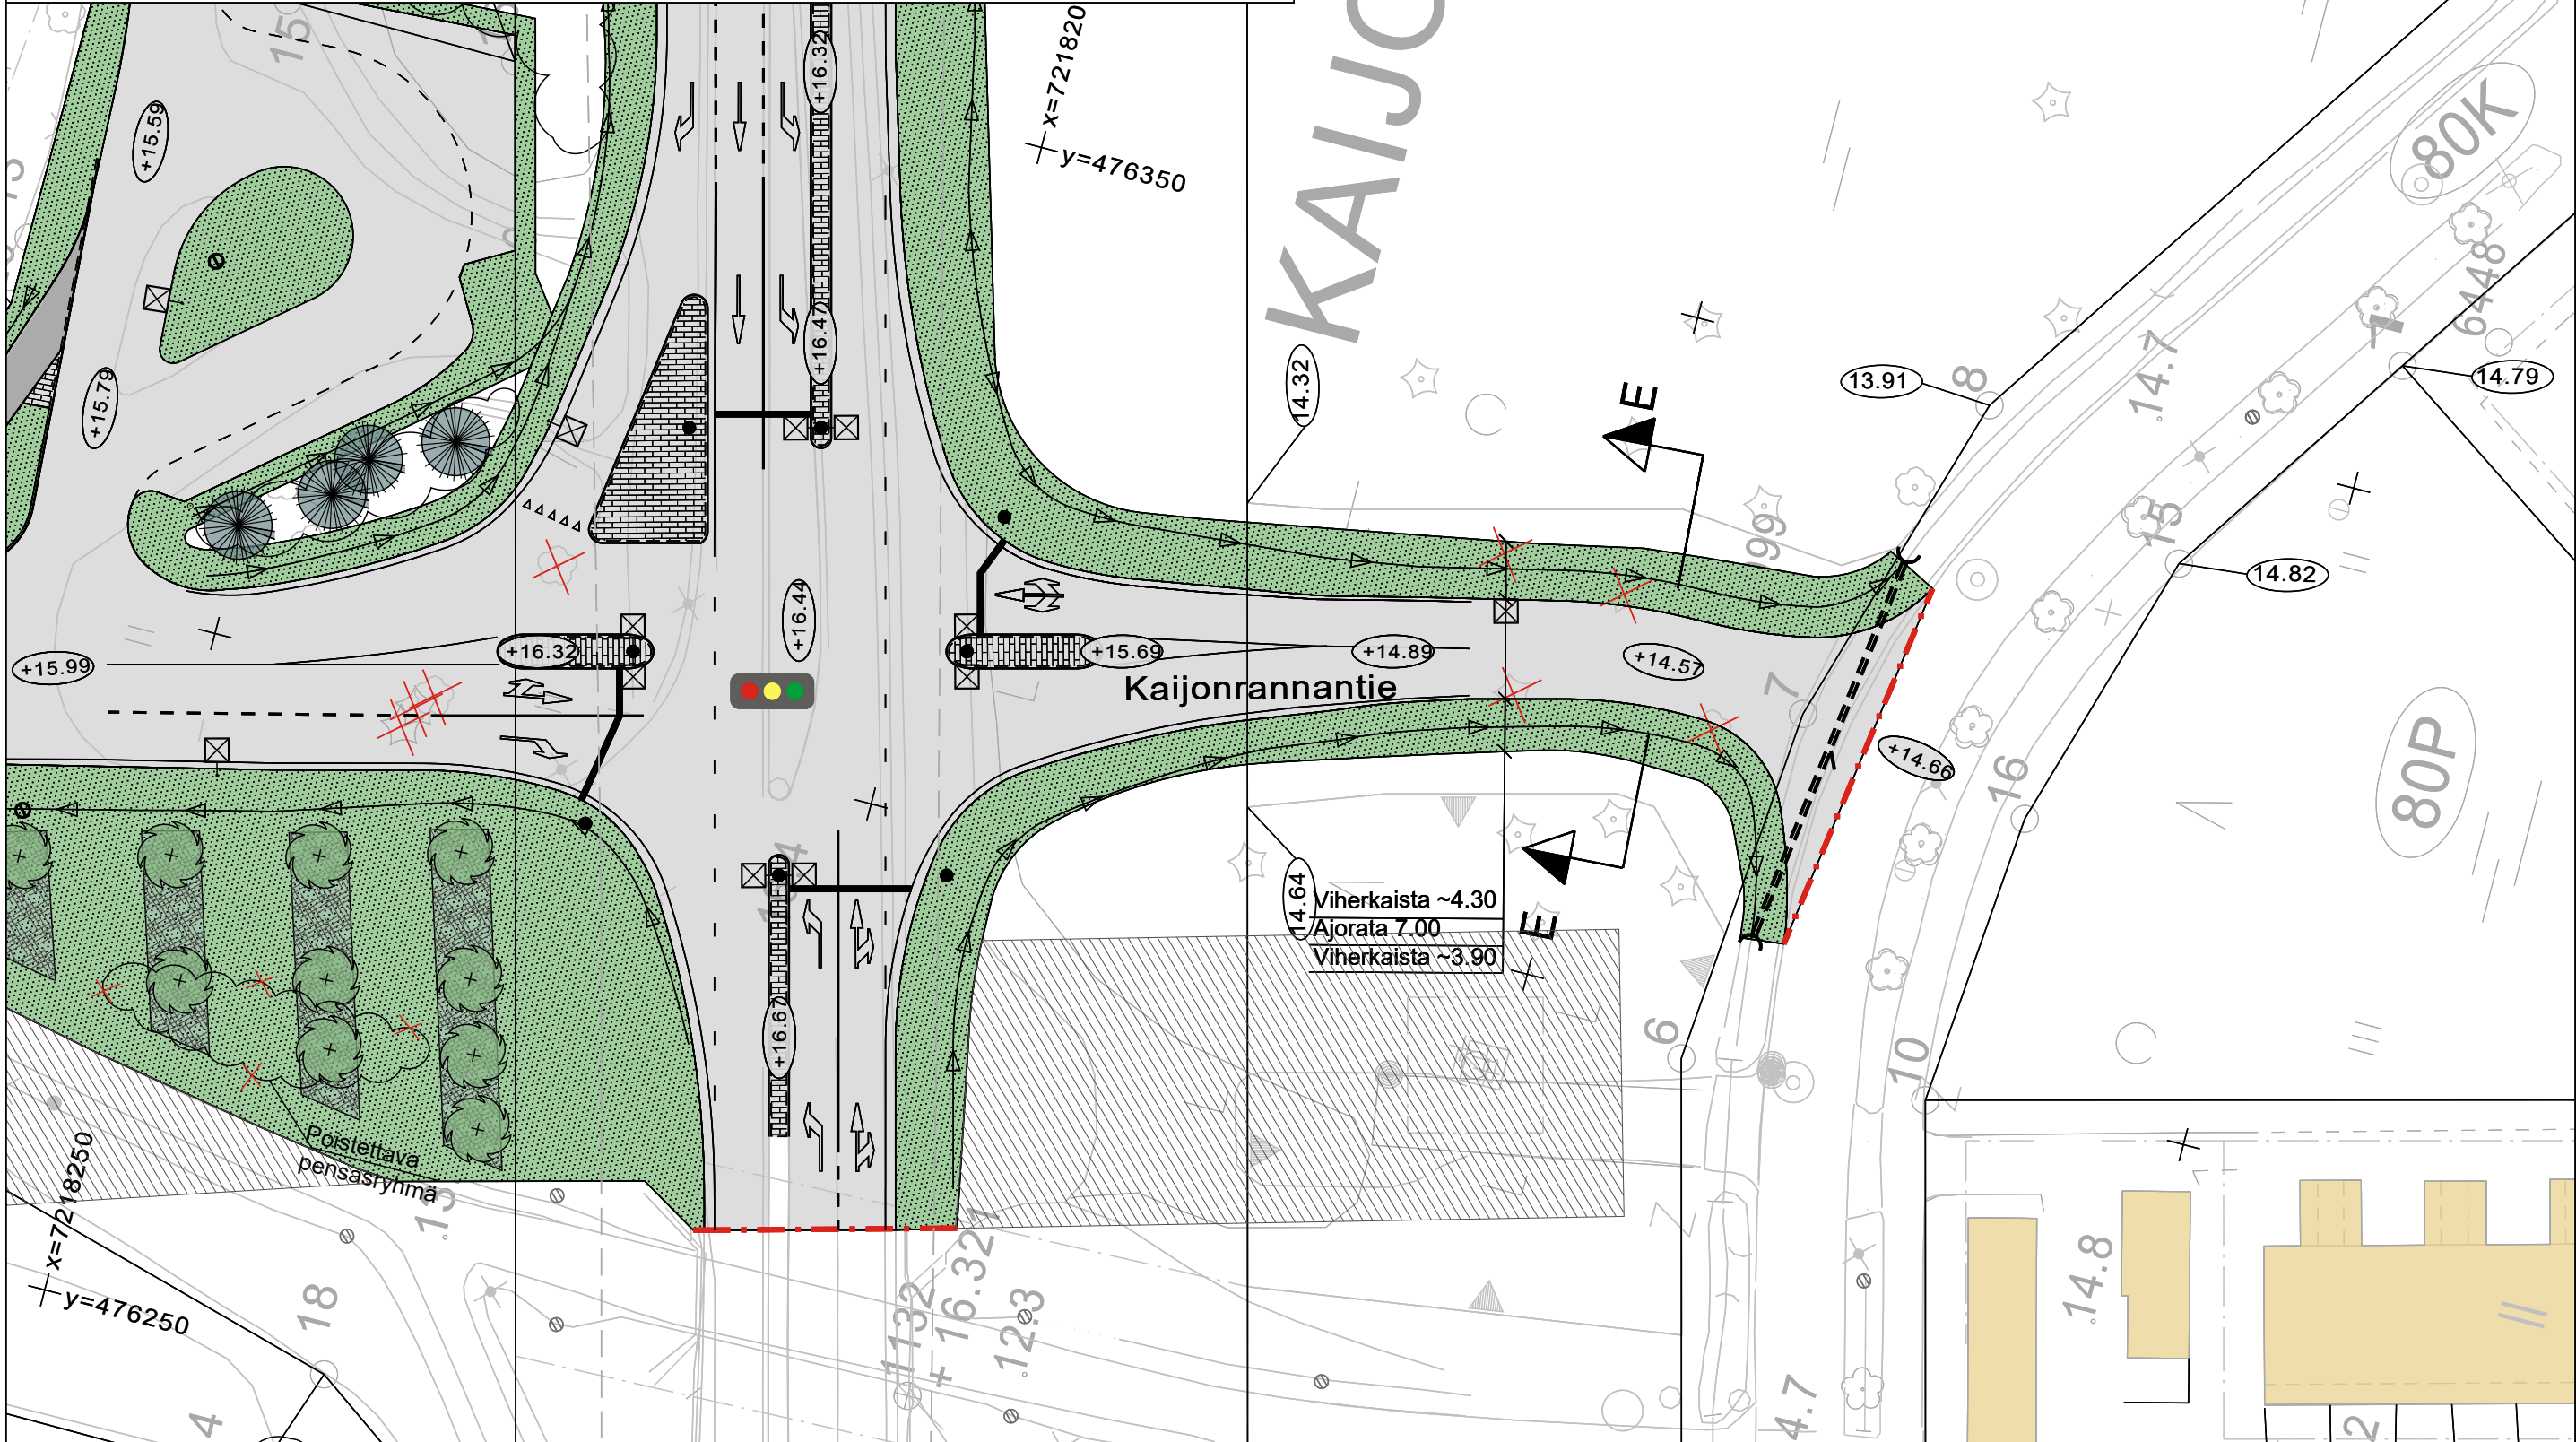

- Uusi valaisin
- Liikennevalo-ohjattu liittymä



Merkki	Muutos	Pvm	Suunnittelija	Hyväksyjä
Koordinaattijärjestelmä	ETRS-GK26	Korkeusjärjestelmä	N2000	Mittakaava 1 : 500
Kaupunginosa	KAIJONHARJU 80			
Hanketunnus	LYK 2021_0017	Hanke	Alakyläntie-Kaijonlahdentie katu- ja ympäristösuunnittelu	
Kohde	Kaijonrannantie välillä Alakyläntie-Kauppaporvarintie			
Suunnitteluvaihe	Hyväksymiskäsittely	Asiakirjatyyppi	Piirustus	
Aihe	Korkeudet, kuivatus, liikennevalo, poikkileikkaus, valaistus, ympäristö			
Asiasisältö	Katusuunnitelmapiirustus 4/5			
FCG FCG Finnish Consulting Group Oy Osmontie 34, 00610 HELSINKI Vaihde 010 4090		OULU YHDYSKUNTA- JA YMPÄRISTÖPALVELUT		
Suunnittelija		Suunnitteluttaja		
Projektipäällikkö		Pvm	Piir.nro	
Piir.nro (konsultti)		25.11.2021		