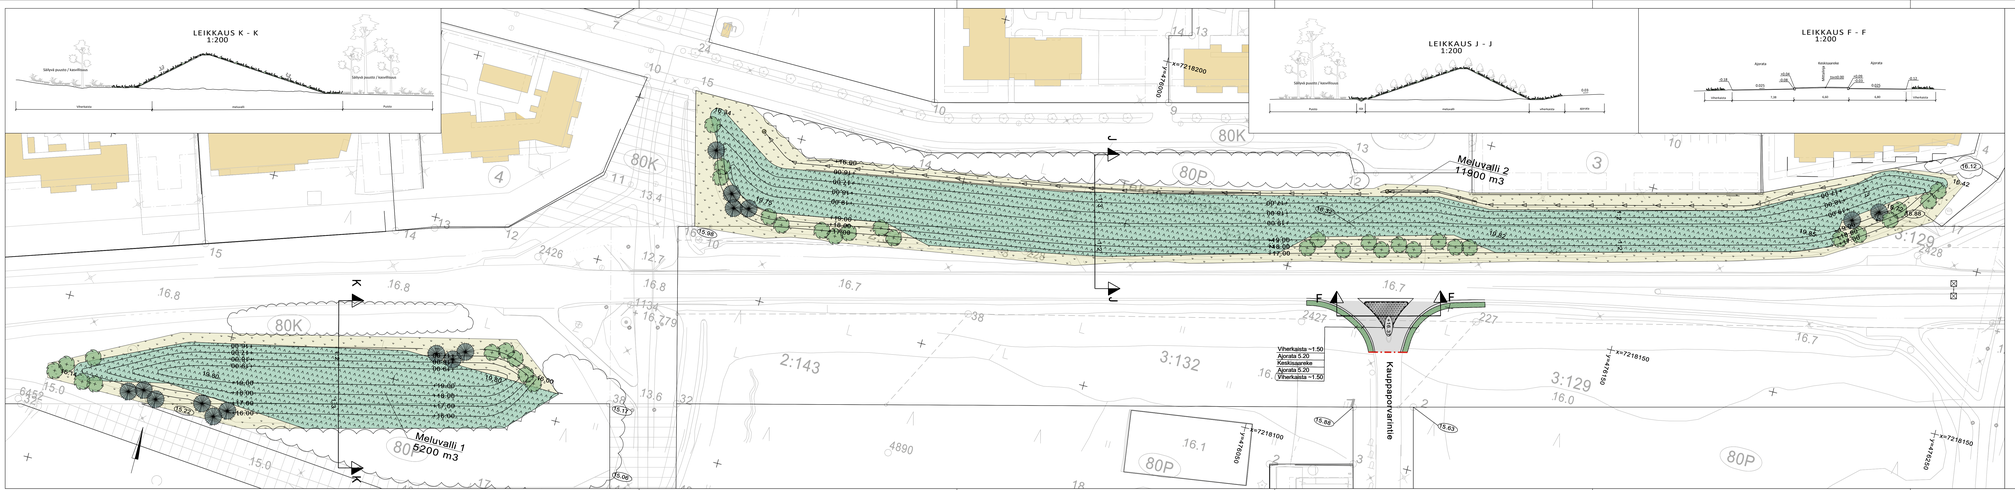


## MERKINNÄT

Suunnittelualueen raja

SÄILYTETTÄVÄT JA POISTETTAVAT

Säilytettävä havu- / lehtipuu

Poistettava havu- / lehtipuu

Säilytettävä puusto / kasvillisuus

KORKEUDET JA KUIVATUS

9.0 Nykyinen maanpinnan korkeus

8.52 Suunniteltu korkeus

9.64 Tontin nurkkapisteen korkeus

Hulevesikaivo

Painanne ja virtaussuunta

PINNOITTEET

Asfaltti, ajorata / jalkakäytävä

Betonikiveys, iso sauvakivi 278x138x80, harmaa

Graniittireunakivi, V22 harmaa

ISTUTETTAVA KASVILLISUUS

Nurmi

Pensasalue

Metsitys

Niitty

Lehtipuu

Havupuu

VARUSTEET JA KALUSTEET

Uusi valaisin

Meluvalli

Kaijonlahdentie
Kaijonlahdentie
Kauppaporvarintie
Kauppaporvarintie
Kaijonlahdentie
Kaijonlahdentie
Kaijonlahdent