

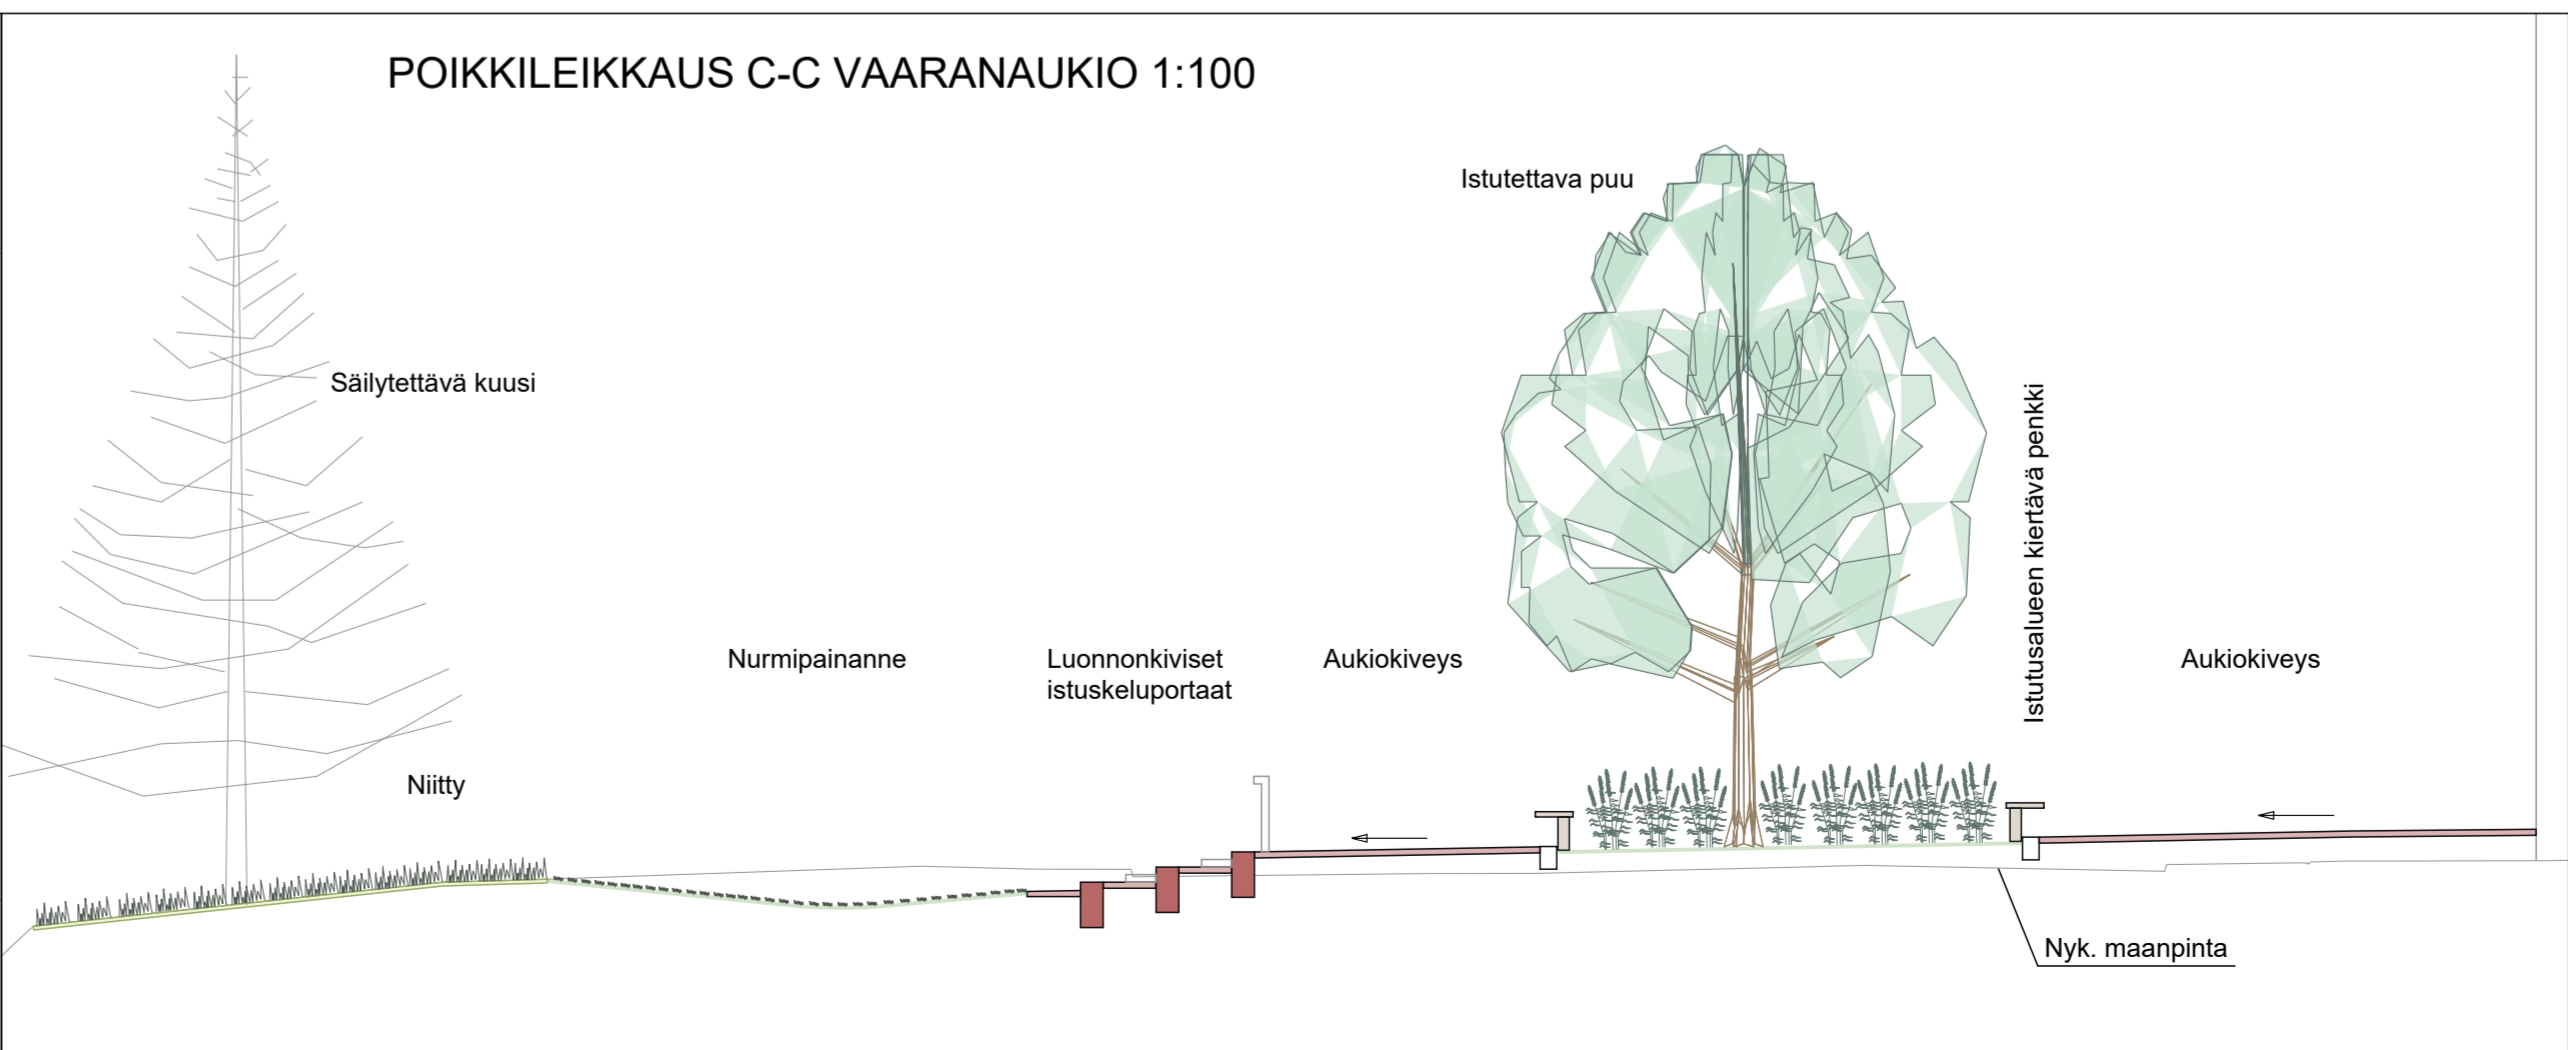
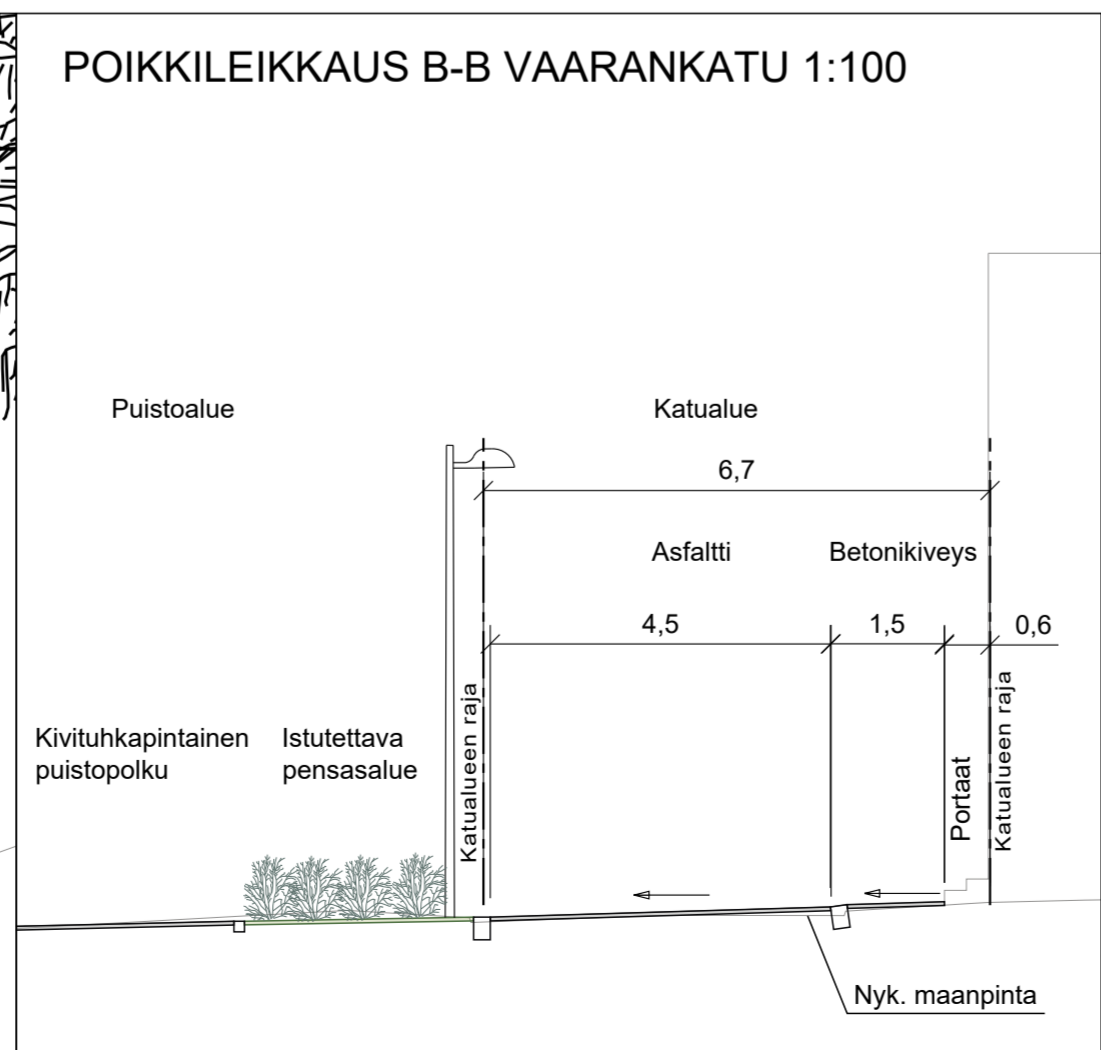


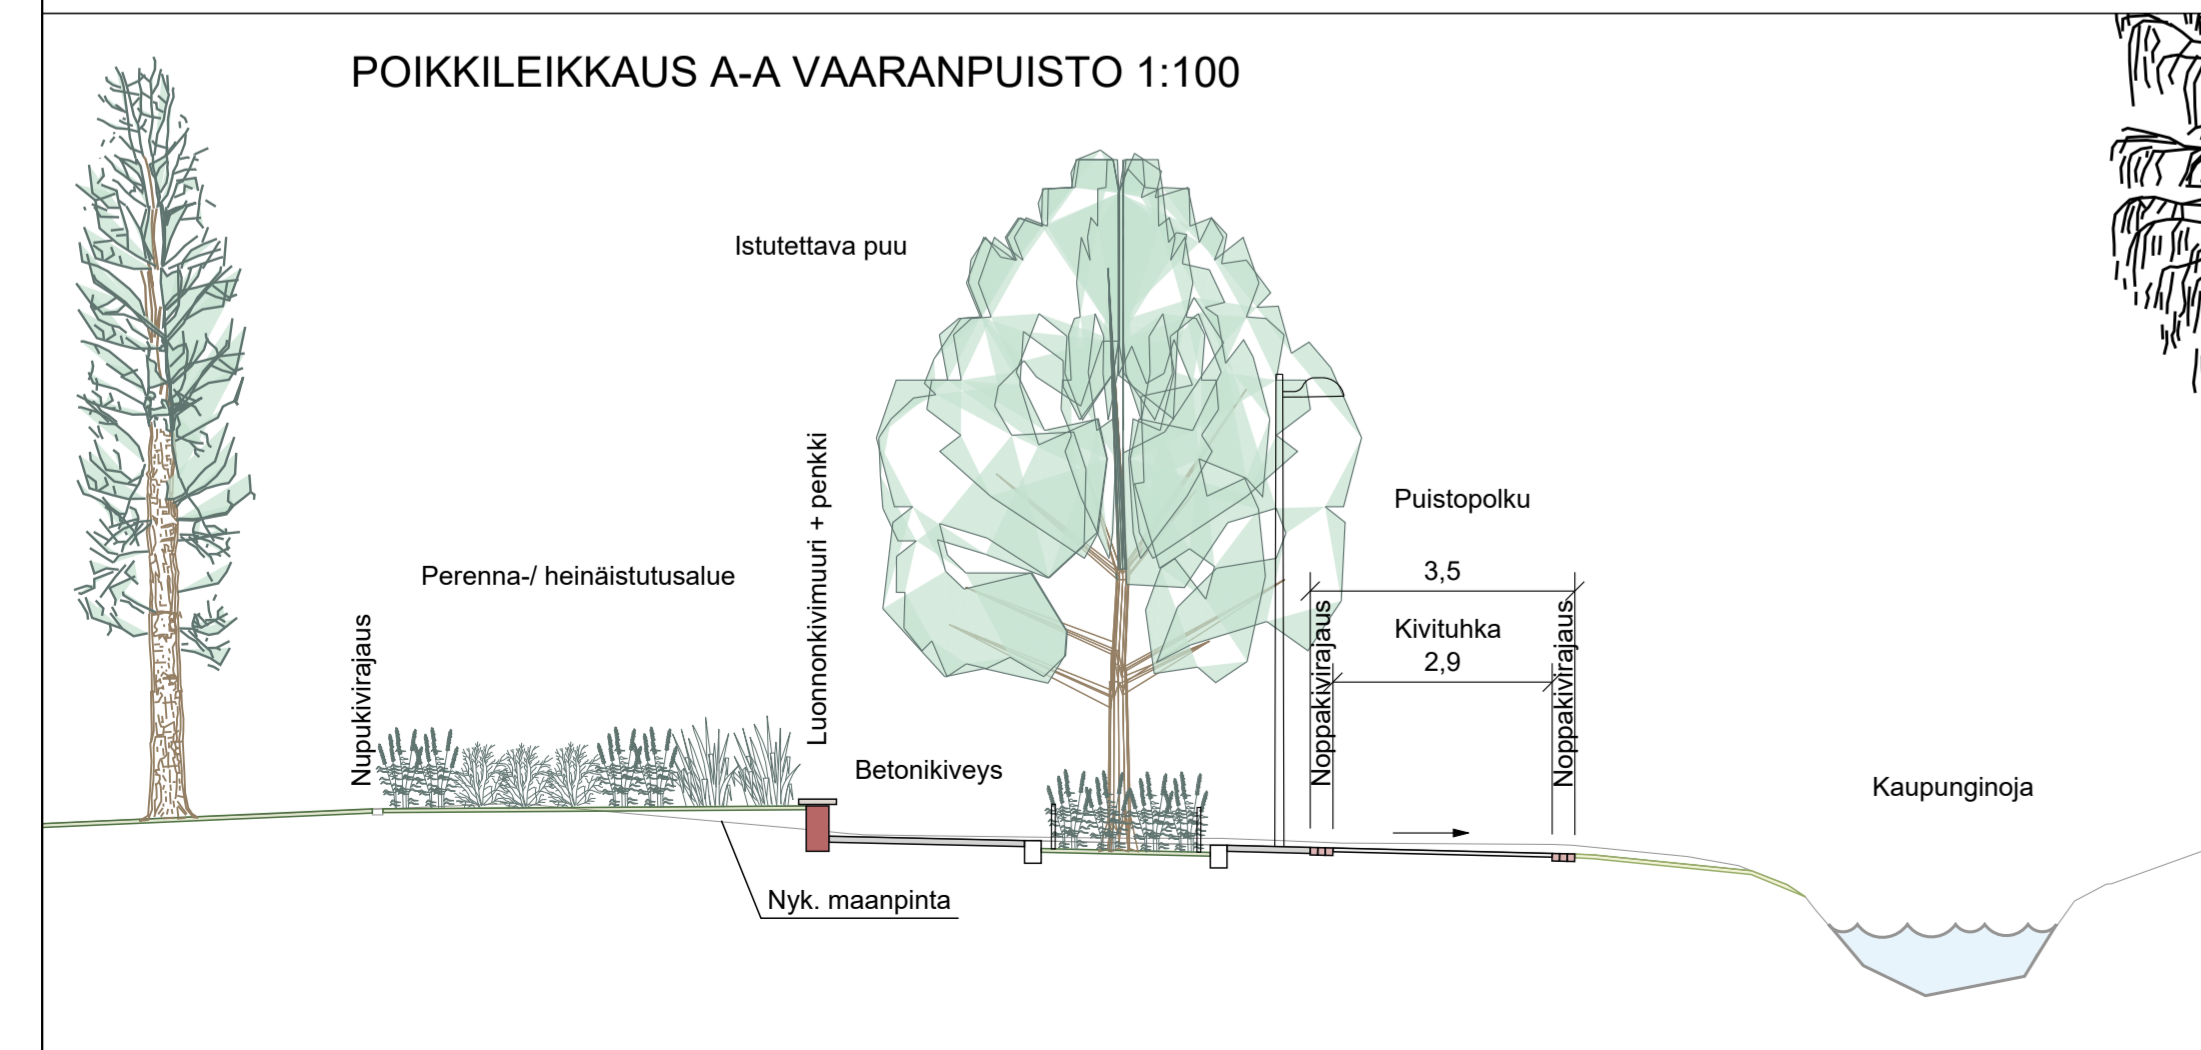

MERKINNÄT

- Suunnittelualue**
- SÄILYTETTÄVÄT JA POISTETTAVAT**
- Säilytettävä pensasryhmä
 - Säilytettävä perennaryhmä
 - Säilytettävä havu- / lehtipuu
- Acpl Metsävaahtera *Acer platanoides*
 Bepe Rauduskoivu *Betula pendula*
 Bepe Rauduskoivu *Betula pendula*
 Saal Hopeasalava *Salix alba var. sericea* 'Sibirica'
 Poba Balsamipoppeli *Populus balsamifera*
 Pola Laakeripoppeli *Populus laurifolia*
 PoRa Ruhtinaanpoppeli *Populus 'Rasumowskiana'*
 Prpe Pilvikirsikka *Prunus pensylvanica*
 Piab Metsäkuusi *Picea abies*
 Piom Serbiankuusi *Picea omorika*
- POISTETTAVA LEHTIPUU 50 kpl**
- POISTETTAVA PENSASRYHMÄ**
- SÄILYTETTÄVÄ VALAISIN**
- SÄILYTETTÄVÄ KOHDEVALAISIN**
- POISTETTAVA VALAISIN**
- ISTUTETTAVA KASVILLISUUS**
- Nurmi
 - Kukkaniitty
 - Niitty
- Acpl Metsävaahtera *Acer platanoides* 5 kpl
 Frpe Punasaarni *Fraxinus pennsylvanica* 7 kpl
 Poal Hopeapoppeli *Populus alba* 1 kpl
 Pola Laakeripoppeli *Populus laurifolia* 1 kpl
 Prma Tuohituomi *Prunus maackii* 1 kpl
 Quro Metsätammi *Quercus robur* 6 kpl
 Soco Japaninpihlaja *Sorbus commixta* 2 kpl
 Tico Metsälehmus *Tilia cordata* 4 kpl
 Abia Lännennihti *Abies lasiocarpa* 2 kpl
 Piom Serbiankuusi *Picea omorika* 4 kpl
 Pipu Okakuusi *Picea pungens* 1 kpl
- PENSASALUE**
- PERENNA- / KORISTEHEINÄALUE**
- KORKEUDET JA KUIVATUS**
- 6.30 Nykyinen maanpinnan korkeus
 - 6.06 Suunniteltu korkeus
 - 7.07 Tontin nurkkapisteen korkeus
 - Pintavesien virtaussuunta
 - 6.06 Painanne ja pohjan korko
 - Säilytettävä hulevesikaivo
 - Hulevesikaivo
 - Rännikaivo
- PINNOITTEET**
- Asfaltti, ajorata/jalkakäytävä
 - Betonikiveys, harmaa
 - Aukiokiveys, betonikivi 70%, luonnonkivi 30%, musta-harmaa-punainen
 - Seulanpääkiveys
 - Luonnonkiveys
 - Graniittinoppakiveyryys, 3 kiveä
 - Nupukiveyryys, 1 kiven rimpsukiveys
 - Kivituhka
 - GRK Graniittireunakivi 0-taso
 - GRK Graniittireunakivi h=120 mm
 - LKM Luonnonkivimuuri h= 400 mm
- VARUSTEET JA KALUSTEET**
- Penkki, puutaso muurin päällä, Vaaranaukion keskellä omajalkainen
 - Penkki, esteetön, harmaa
 - R Roska-astia 60l 4 kpl
 - PP Pyöräteline, runkolukittava harmaa 34 pp
 - T Puistotaulu
 - Pylväsalaisin
 - Pollarivalaisin
 - Aukiovalaisin
 - Kohdevalaisin

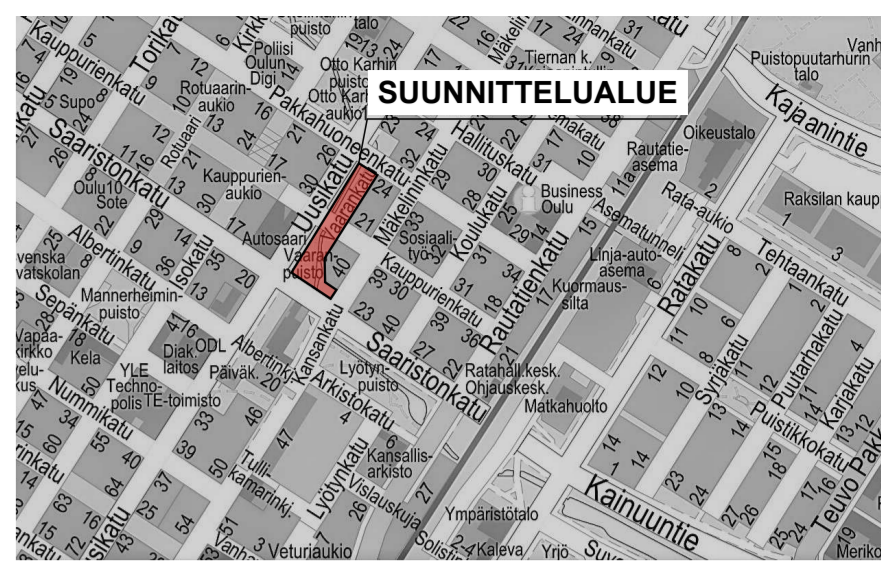

Merkki	Muutos	Pvm	Suunnittelija	Hyväksyjä
Koordinaattijärjestelmä ETRS-GK26		Korkeusjärjestelmä N2000	Mittakaava 1 : 500, 1:100	
Kaupunginosa VAARA 2				
Hanketunnus LYK 2021_0030		Hanke Vaaranpuiston rakentaminen		
Kohde Vaaranpuisto, Vaarankatu, Vaaranaukio				
Suunnitteluvaihe Hyväksymiskäsittely		Asiakirjatyyppi Piirustus		
Aihe Ympäristö, Korkeudet, Kuivatus, Valaistus ja sähkö				
Asiasisältö				
Plaana		OULU YHDYSKUNTA- JA YMPÄRISTÖPALVELUT		
Suunnittelija		Suunnitteluttaja		
Projektipäällikkö		Pvm 30.11.2021		Piir.nro
Piir.nro (konsultti)				