

ASEMAKAAVAMERKINNÄT JA -MÄÄRÄYKSET:

82-1



3 m sen asemakaava-alueen ulkopuolella oleva viiva, jonka sisäpuolelta asemakaavamerkinnät ja -määräykset poistetaan.

POISTUVA ASEMAKAAVA

ASEMAKAAVAN MUUTOS:

KARJASILLAN KAUPUNGINOSA


KORTTELI 59

TONTIT 2, 3, 5-10 SEKÄ


KATUALUE

ALUEELLA ON VOIMASSA 25.9.1997 (1567) VAHVISTETTU JA

13.11.2017 (2257) HYVÄKSYTTY ASEMAKAAVA.

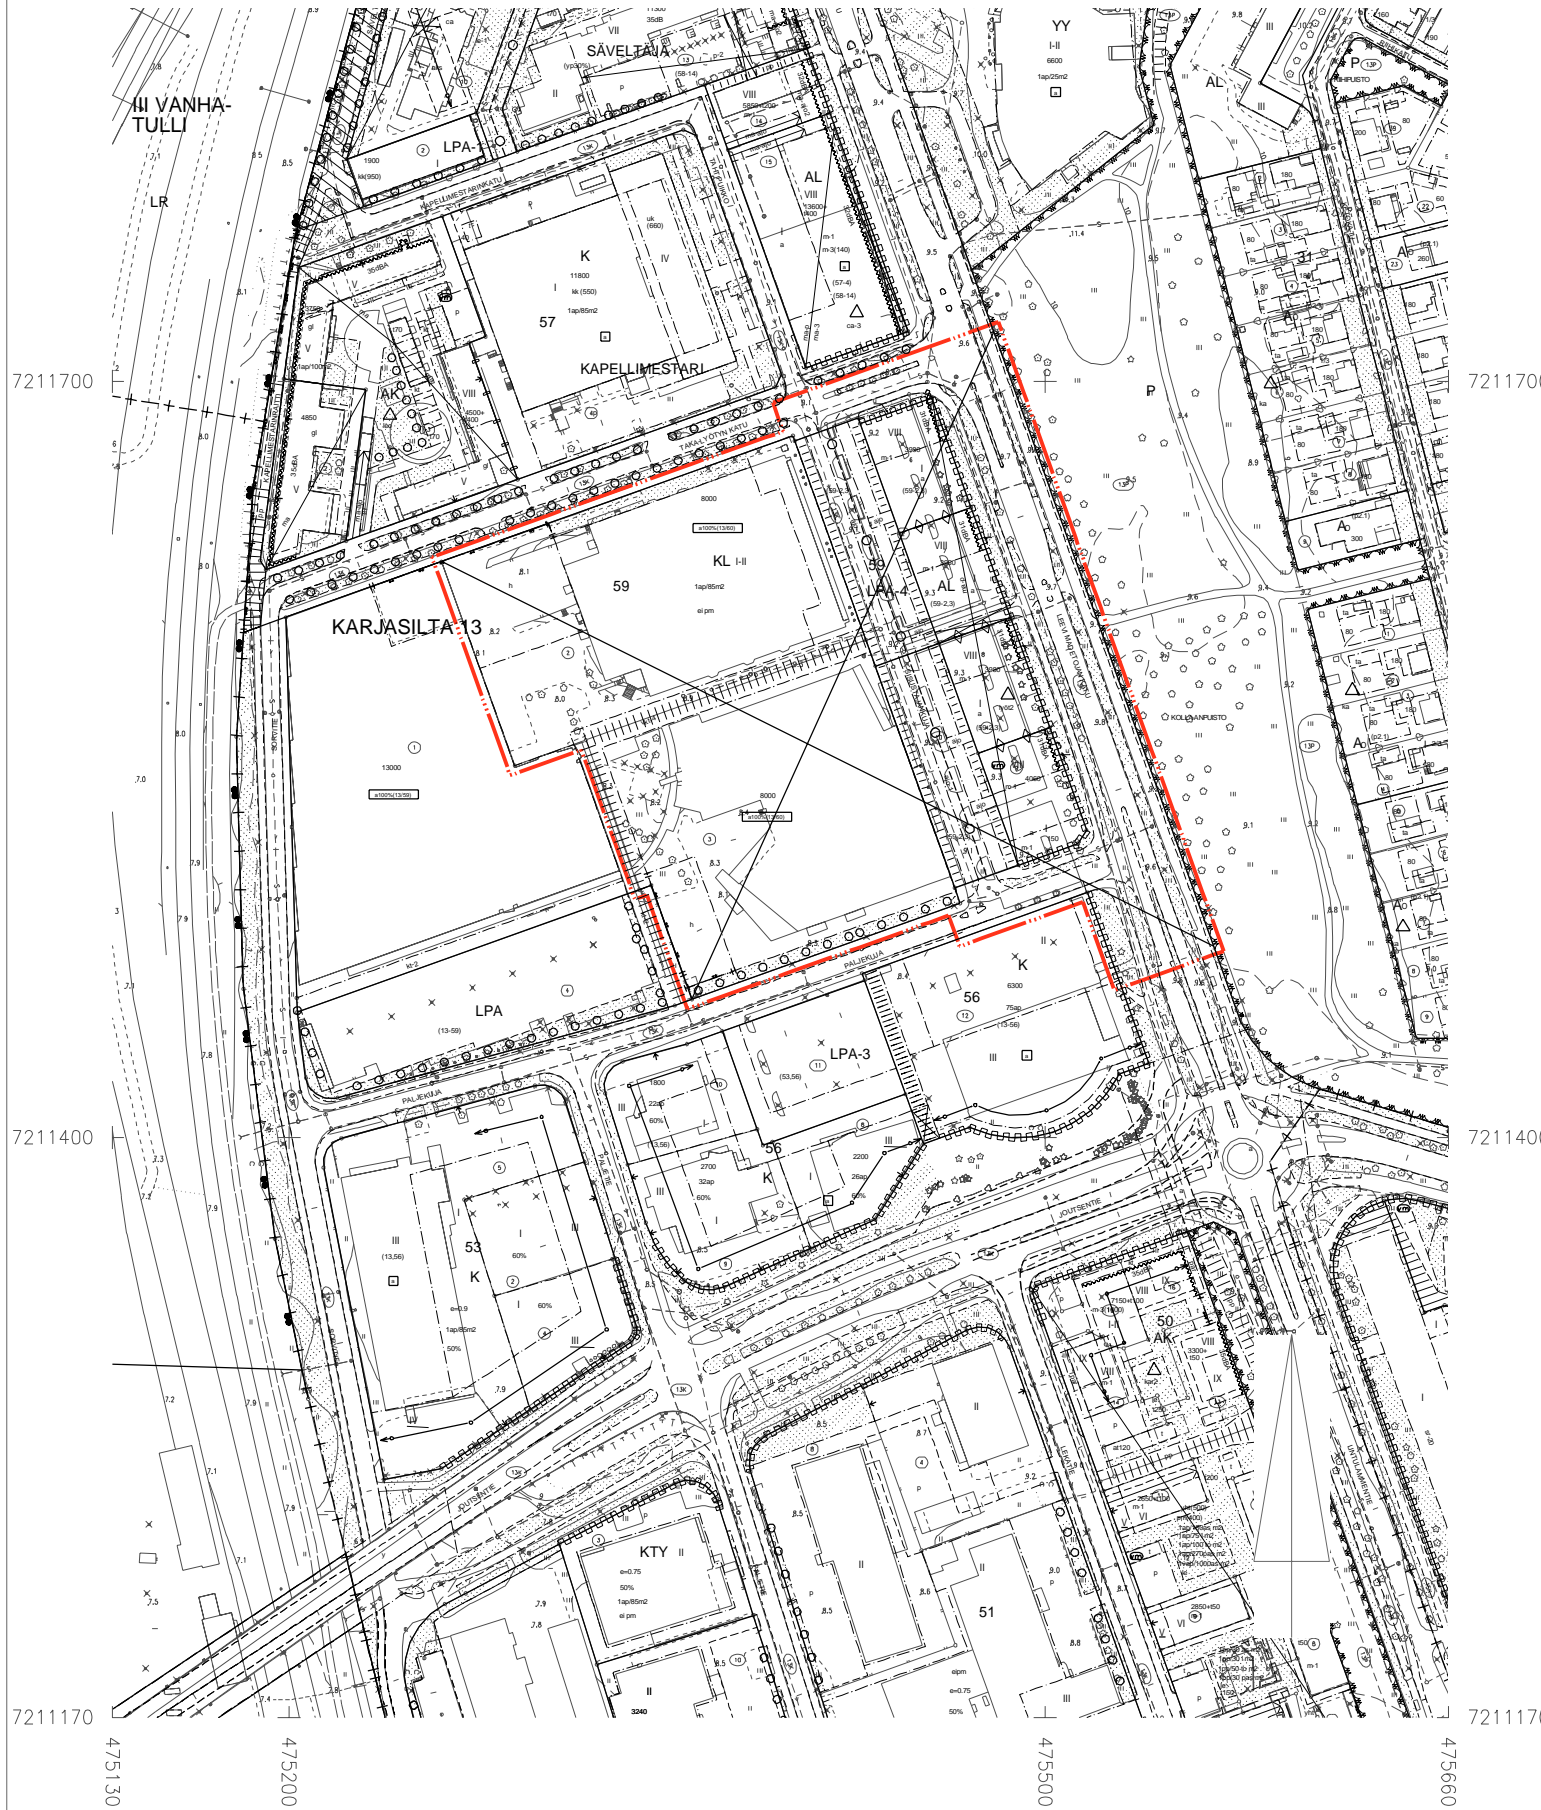

MITTAKAAVA 1 : 3000

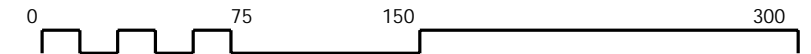

ASEMAKAAVOITUS

KAAVATUNNUS DRNO	LAATIMIS- PÄIVÄMÄÄRÄ	KORJAUS- PÄIVÄMÄÄRÄ	YHDYSKUNTA- LAUTAKUNTA	KAUPUNGIN- VALTUUSTO	VOIMAANTULO- PÄIVÄMÄÄRÄ
564-2483 11242/2019	17.9.2021		14.12.2021	*****	24.1.2022
SUUNNITTELIJA JERE KLAMI			PIIRTÄJÄ IRMA HYRY		
 ASEMAKAAVAPÄÄLLIKKÖ KARI NYKÄNEN					