

ASEMAKAAVAMERKINNÄT JA -MÄÄRÄYKSET:

- 12 Y Yleisten rakennusten korttelialue.
- 59-1 ET Yhdyskuntateknistä huoltoa palvelevien rakennusten ja laitosten korttelialue.
- 82 3 m kaava-alueen rajan ulkopuolella oleva viiva.
- 82-1 X 3 m sen asemakaava-alueen ulkopuolella oleva viiva, jonka sisäpuolelta asemakaavamerkinntä ja -määräykset poistetaan.
- 84 Korttelin, korttelinosan ja alueen raja.
- 85-1 Eri asemakaavamääräysten alaisten alueenosien välinen raja.
- 86-1 Ohjeellinen eri asemakaavamääräysten alaisten alueenosien välinen raja.
- 89-1 Ohjeellinen tontin raja.
- 91-1 **79** Kaupunginosan numero, joka ei vahvistu.
- 92-1 **RITA** Kaupunginosan nimi.
- 93 **164** Korttelin numero.
- 95 **VARPUPOLKU** Kadun, tien, katuaukion, torin, puiston tai muun yleisen alueen nimi.
- 96 **4000** Rakennusoikeus kerrosalaneliömetreinä.
- 100 Roomalainen numero osoittaa rakennusten, rakennuksen tai sen osan suurimman sallitun kerrosluvun.
- 100-1 Alleiviivattu roomalainen numero osoittaa pääkäyttötarkoituksen mukaisten rakennusten tai rakennuksen pienimmän sallitun ja jälkimmäinen roomalainen numero suurimman sallitun kerrosluvun.
- 113 Rakennusala.
- 113-101 Ohjeellinen rakennusala.
- 133-103 vp Ohjeellinen pallokenttä.
- 134 . Istutettava alueen osa.
- 135-1 Istutettava puurivi.
- 135-2 ○ ○ ○ Alueen osa, jolle on istutettava puita.

- 140-1 pp Jalankululle ja polkupyöräilylle varattu katu.
- 151-101 p Ohjeellinen pysäköimispaikka.
- 154-1 ○ Maanalaisa johtoa varten varattu alueen osa.
- 159 Katualueen rajan osa, jonka kohdalta ei saa järjestää ajoneuvoliittymää.
- 174-2 vm Muuntaja.
- 174-3 ei Yhdyskuntateknistä huoltoa palveleva rakennelma tai laitos.
- 190-42 hule1 (100) Korttelialue, jolla vettä läpäisemättömillä pinnoilla tulevia hulevesiä viivytetään. Suluissa oleva luku ilmoittaa neliömetreinä vettä läpäisemättömän pinta-alan, jota kohdalla tarvitaan yksi kuutiometri mitoitustilavuutta viivytyspainanteissa, -altaissa tai säiliöissä. Painanteiden, altaiden tai säiliöiden tulee tyhjäntyä 12 tunnin kuluessa täyttymisestäään ja niissä tulee olla suunniteltu ylivuoto.
- 200-290 △ rit5 rit5-merkinillä varustetulla korttelialueella on noudatettava seuraavia määräyksiä:

Kaupunkikuva
Ilmanvaihdonhuoneet tulee muodostaa arkkitehtonisesti saumaton osa koko rakennuksen julkisivua ja arkkitehtonista kokonaisuutta.

Piha-alueet
Piha ja sen pohjoispuolinen viherväylä tulee visuaalisesti yhdistää toisiinsa monimuotoisin istutuksin. Istutusten suunnittelussa tulee ottaa huomioon katunäkymät, näkemäalueet, viihtyisyyden lisääminen, vuodenaajat, kasvien kestävyys, alueen kova kulutus, kasvualustojen riittävyys ja pihan kunnossapito.

Rakennusluvan yhteydessä on esitettävä koulun sisäntulo- ja piha-alueita koskeva viherrakentamisen asiantuntijan laatima pihajärjestely- ja istutussuunnitelma, joka tulee olla toteutettuna siinä vaiheessa, kun rakennukselle tehdään loppuarkastus.

Tonteille tulee osoittaa lumitiloja.
Palkokentän valaistus ja aitaaminen suunnitellaan niin, että haittaa naapurustolle tulee mahdollisimman vähän.

Palkokentän reunaan rakennetaan paikka mm. lumistimen pukemista varten. Tontin eteläosan autojen pysäköintipaikka järjestetään sujuva kulkuyhteys palkokentälle, niin että palkokentän käyttäjien kulku sitä kautta on luontevinta.

Hulevedet tulee ensisijaisesti imeyttää tontilla ja toissijaisesti viivytää. Pysäköinti- ja liikennealueiden hulevesistä on poistettava kiintoainesta, ravinteita ja haitta-aineita. Myös rakentamisen aikaiset hulevedet tulee käsitellä niin, että ne eivät huononna vastaanottavan vesistön kuntoa.

Kellaria ei saa rakentaa.
Polkupyöräpaikoista vähintään 30 % on oltava katettuja. Ulkotiloihin sijoitettavien telneiden on oltava runkolukittavia.

Koulukäytössä olevan korttelialueen pyöräpysäköintialueiden ja jalankulku- ja pyöräteiden välissä tulee olla aita tai muu este, jotta siirtyminen pihasta väylälle on hallittua ja tapahtuu ainoastaan liittymän kautta. Jahtivouduintien ylittävältä suojateltalta ei saa olla suoraa yhteyttä pihaan tai pyöräpysäköintialueelle.

Rakennusluvan hakijan on osoitettava korttelialueelta säilytystilaa autoja varten 1 autopaikka rakentunutta 250 kerrosalaneliömetriä kohti.

Muuntamo on sijoitettava korttelialueelle alueen sähköjakeluverkonhaltijan hyväksymällä tavalla.

TONTTIJAKOMERKINNÄT:

2.

Sitovan tonttijakon mukainen tontti.

OULUN KAUPUNKI

YHDYSKUNTA- JA YMPÄRISTÖPALVELUT

ASEMAKAAVAN MUUTOS:

RITAHARJUN KAUPUNGINOSA
KORTTELI 164 JA
PUISTOALUE


KORTTELIALUEELLE ON OSOITETTU ASEMAKAAVASSA SITOVA TONTTIJAKO, JOKA ON ESITETTY TARKEMMIN TONTTIJAKOKARTALLA.

ALUEELLA ON VOIMASSA 12.10.2009 (1964) JA 15.3.2010 (2066) HYVÄKSYTYT ASEMAKAAVAT.

POHJAKARTTA ON MAANKÄYTTÖ- JA RAKENNUSLAIN 54a§ MUKAINEN JA VASTAA OLOSUHTEITA 2.6.2021

MAANMITTAUSINSINööri
PENTTI STENIUS

MITTAKAAVA 1:1000
POIST.MERK. 1:3000

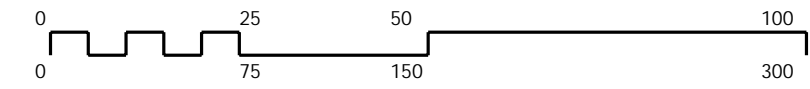

ASEMAKAAVOITUS

KAAVATUNNUS DRNO	LAATIMIS-PAIVAMAARA	KORJAUS-PAIVAMAARA	YHDYSKUNTA-LAUTAKUNTA	KAUPUNGIN-VALTUUSTO	VOIMAANTULO-PAIVAMAARA
564-2481 5959/2020	10.9.2021	18.11.2021	30.11.2021	31.1.2022	
SUUNNITTELIJA SISKO REPOLA			PIIRTAJA ANITA KOVIKKO		
ASEMAKAAVAPÄÄLLIKKO KARI NYKANEN			EHDOTUS		

