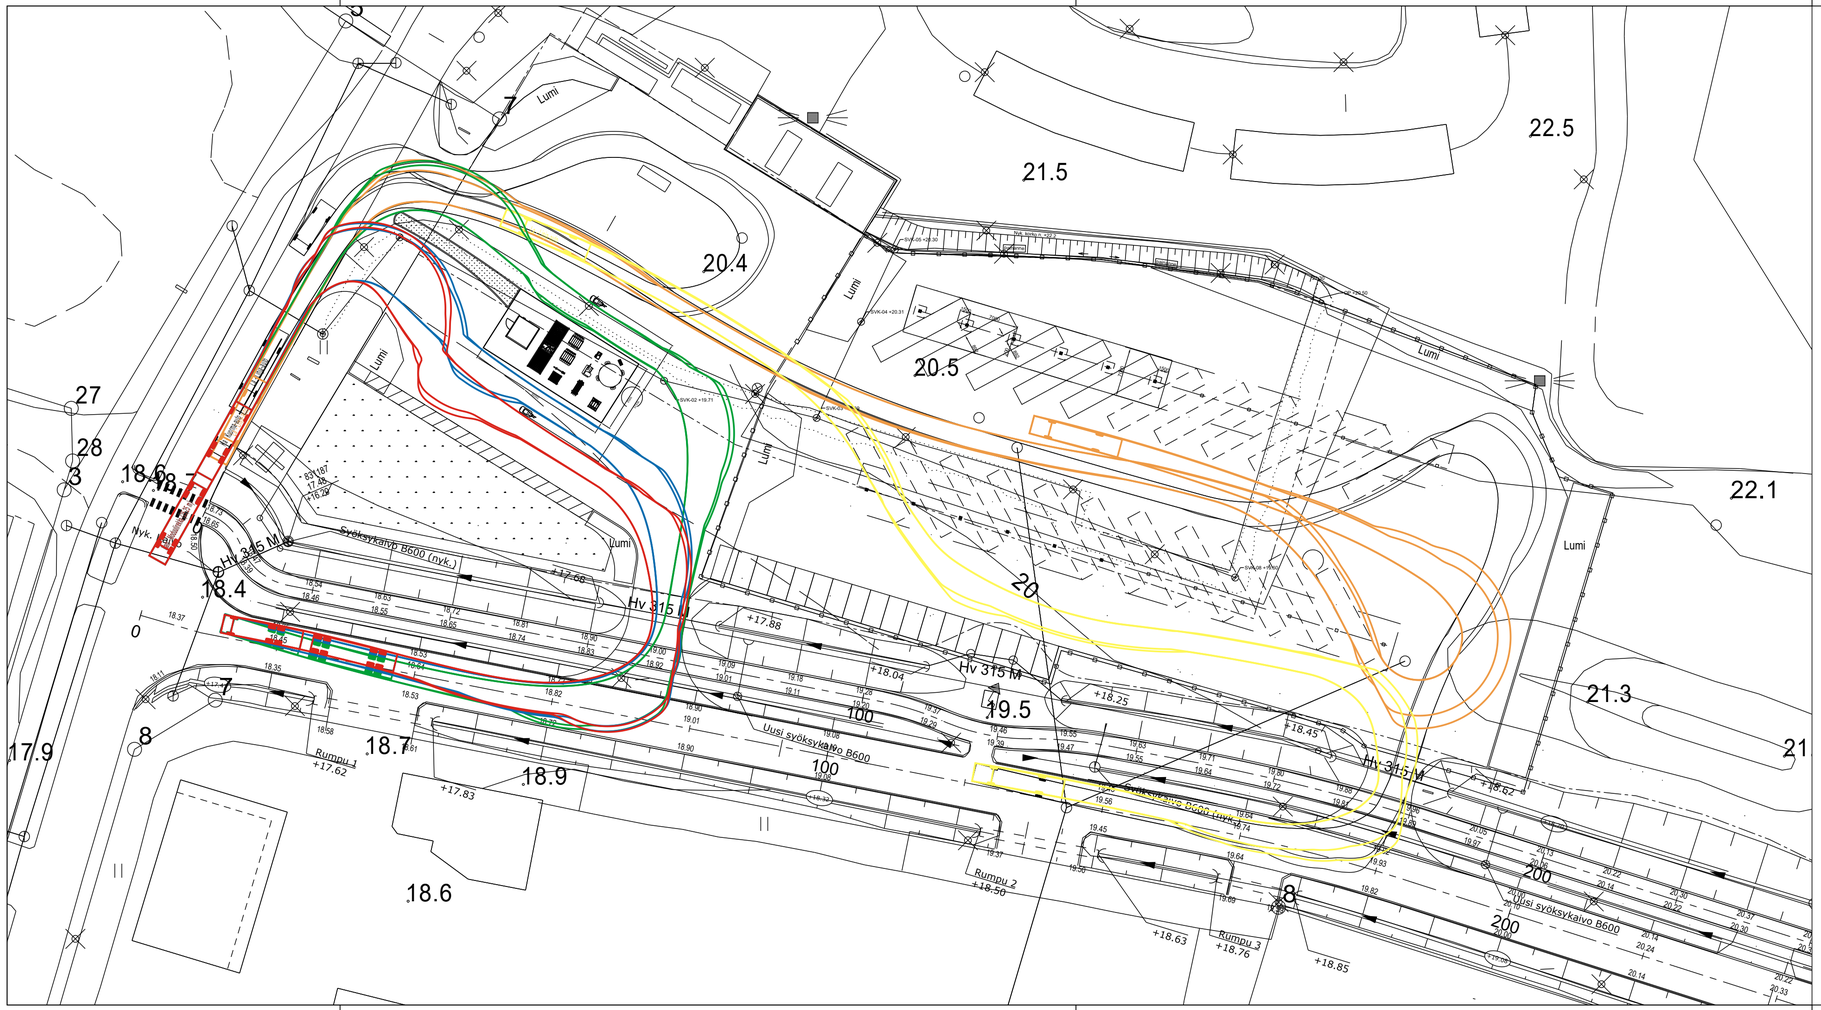

Rev.	Muutos	Suun.	Tark.	Hyv.	Pvm

K.osa / Kylä	Kortteli / Tila	Tontti / Rno.	Viranomaisten merkintöjä
Rakennuksen numero / rakennus			
Rakennustoimenpide: Uudisrakennus			Piirustuslaji: Pohjarakenne
Kohde: YRITYS Oy LNG/LBG tankkausasema Hidastankkausaseman laajennus Rusko, Oulu			Piirustuksen sisältö: Yleissuunnitelma Ajourat
Suunnittelija: E.Toivonen	Tarkastaja: S.Lotvonen	Päiväys: 16.12.2021	Tasokoordinaatisto / Korkeusjärjestelmä: ETRS-GK26/N2000
Hyväksyjä: Sakari Lotvonen			Työnumero: 101017766-001

Rakennustunnus

Juoks. no.

Mittakaavat: 1:500

Lehti

Muutos

AFRY ÅF PÖYRY
AFRY Finland Oy
Elektroniikkatie 13
90590 OULU
Puh. 010 3311
etunimi.sukunimi@afry.com

Suunn.ala: GEO

Piirustusnumero: 02

AJOURAT