

OULUN KAUPUNKI

YHDYSKUNTA- JA YMPÄRISTÖPALVELUT

ASEMAKAAVAN MUUTOS:

II KAUPUNGINOSA
KORTTELI 18
TONTTI NRO 121


ASEMAKAAVA-ALUEELLA ON VOIMASSA SITOVA TONTTIJAKO.

ALUEELLA ON VOIMASSA 25.9.2017 (2236) HYVÄKSYTTY ASEMAKAAVA.

POHJAKARTTA ON MAANKÄYTTÖ- JA RAKENNUSLAIN 54a§ MUKAINEN
JA VASTAA OLOSUHITEITA 3.12.2021

MAANMITTAUSINSINööri
PENTTI STENIUS

MITTAKAAVA 1:1000

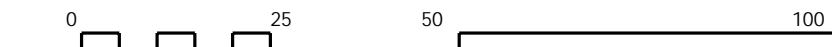

ASEMAKAAVOITUS

KAUVATUNNUS DRNO	LAATIMIS- PÄIVÄMÄÄRÄ	KORJAUS- PÄIVÄMÄÄRÄ	YHDYSKUNTA- LAUTAKUNTA	KAUPUNGIN- VALTUUSTO	VOIMAANTULO- PÄIVÄMÄÄRÄ
564-2508	22.12.2021		15.3.2022	*****	
4941/2021					
SUUNNITTELIJA JERE KLAMI			PIIRTAJA MAIJA TOLONEN		
	ASEMAKAAVAPÄÄLLIKKO KARI NYKÄNEN	EHDOTUS			

- 163-3 1ap/210 as m2
- 190-3
- 200-320

Merkintä osoittaa, kuinka monta asutokerrosalaneliometriä kohti on rakennettava yksi autopaikka.

Merkintä, jonka osoittamalle paikalle on rakennettava muuri.

vaa5 -merkinnällä varustetuilla korttelialueilla on noudatettava seuraavia määräyksiä:
Julkisivujen tulee olla pääosin vaaleaksi rapattuja. Parvekkeiden taustaseinät sekä ylimmän kerroksen sisäänvedettyjen osien julkisivut voivat poiketa väritiltään ja materiaaliiltaan muista julkisivuista. Parvekkeet tulee lasittaa.

Rakennuksen kattomuodon tulee olla tasakattomainen.
Rakennukseen ei saa tehdä ullakkokerrosta.

Ilmanvaihtokonehuoneita tai muita teknisiä tiloja ei saa sijoittaa rakennuksen ylimmän kerroksen yläpuolelle tai kansipihalle. Väittämättömät tekniset laitteet vesikatkon yläpuolella on sovitettava rakennuksen kokonaisuuhmaan ja julkisivuarokitehuuriin. Kerroksissa oleviin teknisiin tiloihin ei kohdistu autopaikkavelvoitetta. Ilmanvaihto- ja jäähdytystekniikan aiheuttaman melun vaimennukseen on kiinnitettävä erityistä huomiota.

Rakennusluvan yhteydessä on esitettävä vihersuunnittelun asiantuntijan laatima pihajärjestely-, istutus- ja hulevesien käsittelysuunnitelma, joka on toteutettava rakentamisen yhteydessä. Pihajärjestely on varattava riittävästi tilaa lumenkäsittelyyn ja varastointiin.

Vettä läpäisemättömillä pinnoilla tulevia hulevesiä viivytetään alueella siten, että viivytysaikaideiden mitoitustilavuuden tulee olla vähintään yksi kuutiometri jokaista sataa vettä läpäisemättömältä pintaneliometriä kohden. Viivytyspainanteiden, -altaiden tai -säiliöiden tulee tyhjentyä 12 tunnin kuluessa täytymisestään. Viivytysjärjestelmää varustetaan olevaan hulevesiverkostoon liitettävällä viivutuspistikistolla.

Pihajärjestely on varmistettava istutusalueiden kasvuedellytykset riittävillä istutusaloilla, joille voidaan istuttaa myös erikoisia pensaita ja pieniä puita. Kastelu- ja kuivatusjärjestelmien paino ja tilantarve on otettava huomioon rakenteiden mitoituksessa.

Korttelialueen tilankäyttö mitoitetaan asemakaavakartassa esitetyn pysäköintinormin mukaisesti. Toteutettavan kohteen pysäköintinormin mukaisista velvoitepaikoista voidaan erillisen pysäköintiselvityksen perusteella harkita joustoja. Joustolaskelmat ja palvelun toimivuus osoitetaan rakennusluvan yhteydessä erillisillä selvityksillä ja mahdollisilla sopimuksilla. Velvoiteautopaikkoja tulee toteuttaa yllä mainitusta lukumäärästä vähintään 75 %, jos pysäköintinormin järjestämisessä käytetään joustotelejä.

Tapauskohtaiset joustomahdollisuudet pysäköintinormiin:
- Pyöräpysäköintipaikkoja toteutetaan enemmän kuin normi edellyttää: viisi polkupyöräpaikkaa korvaa yhden autopaikan. Lisäpyöräpaikkojen tulee sijaita esteettömässä ja lukittavassa sisätilassa. Jousto enintään -10 %.
- Yksi yhteiskäyttöauto korvaa viisi autopaikkaa. Jousto enintään -10 %. Lupaa hakevan tulee osoittaa rakennusluvan yhteydessä palvelun toimivuus ja pysyvyys kohteessa. Yhteiskäyttöautojen järjestämisestä tulee olla maininta yhtiöjärjestyksessä.

Asuntojen polkupyöräpaikoista vähintään 50 % on sijoitettava lukittavaan ja katettuun tilaan, joka on helposti saavutettavissa ja jossa osa paikoista on runkolukittavia. Muut pyöräpaikat tulee varustaa runkolukittavilla teineillä. Nämä pyöräpaikat eivät saa olla kaksikerroksineisissä tai seinätelineissä. Pyöräpaikat tulee sijoittaa ulko-oven läheisyyteen. Mikäli käytetään pysäköintinormin joustotelejä, 50 % sijaan vähintään 75 % polkupyöräpaikoista tulee toteuttaa edellä mainitulla tavalla. Muut polkupyöräpaikat voidaan osoittaa esimerkiksi kaksikerroksineisiin tai seinätelineisiin. Kaikki ulkona olevat pyöräpaikat tulee varustaa runkolukittavilla teineillä.

Helposti saavutettava tila on lukittu ja katettu tila, johon pyörä voidaan taluttaa renkaillaan. Tilan oven tulee olla helposti avattava ja mitoituksen mahdollistaa talutus ulko-oven läheisyyteen. Kynnyksen enimmäiskorkeus on 20 mm. Pyöräpysäköinti voi sijaita muualla kuin maantasokerroksessa, jos rakennuksessa on joko hissi, johon pyörä mahtuu pyörilleen, tai luiska, jonka enimmäiskaltevuus on 8 %. Polkupyörän pysäköintitilaan ei kohdistu autopaikkavelvoitetta. Asuinkerrostalojen ulkoiluvälinevarastoissa tulee lisäksi varata tila yhdelle erikoispyörälle, polkupyörän perävaunulle tai muulle liikkumisen apuvälineelle aikavaa tuhatta asutokerrosalan kerrosalaneliometriä kohti.

Maaperän puhtaus tulee selvittää. Pilaantunut maaperä on kunnostettava ennen rakentamiseen ryhtymistä.

ASEMAKAAVAMERKINNÄT JA -MÄÄRÄYKSET:

- 2 AK
- 82
- 82-1
- 84
- 85-1
- 86-1
- 91-2
- 92-2
- 93
- 96-1
- 100
- 113
- 113-2
- 120
- 124-1
- 133-101
- 159

Asuinkerrostalojen korttelialue.

3 m kaava-alueen rajan ulkopuolella oleva viiva.

3 m sen asemakaava-alueen ulkopuolella oleva viiva, jonka sisäpuolelta asemakaavamerkinntä ja -määräykset poistetaan.

Korttelin, korttelinosan ja alueen raja.

Eri asemakaavamääräysten alaisten alueenosien välinen raja.

Ohjeellinen eri asemakaavamääräysten alaisten alueenosien välinen raja.

Kaupunginosan numero.

Kaupunginosan nimi, joka ei vahvistu.

Korttelin numero.

Lukusarja, jossa edellinen luku osoittaa sallitun asutokerrosalan neliömetreissä ja jälkimmäinen luku sallitun talous- ja huoltotilojen kerrosalan neliömetreissä.

Roomalainen numero osoittaa rakennusten, rakennuksen tai sen osan suurimman sallitun kerrosluvun.

Rakennusala.

Rakennusala, jolle saa sijoittaa katoksen.

Maanalainen tila.

Alueen osa, johon saa sijoittaa maanalaisiin tiloihin johtavan ajoluiskan.

Ohjeellinen leikki- ja oleskelualueeksi varattu alueen osa.

Katualueen rajan osa, jonka kohdalta ei saa järjestää ajoneuvoliittymää.

