

OULUN KAUPUNKI

YHDYSKUNTA- JA YMPÄRISTÖPALVELUT

POISTUVA ASEMAKAAVA

ASEMAKAAVAN MUUTOS:

OULUNSALON KAUPUNGINOSA
LÄHIVIRKISTYS-, LIIKENNE-, VESI- JA KATUALUE

ASEMAKAAVSA:

OULUNSALON KAUPUNGINOSAN OSA
ASEMAKAAVALLA MUODOSTUVAT OULUNSALON KAUPUNJINOSAN
KORTTELIT 401-406 JA 408-410.


ASEMAKAAVA-ALUEELLA ON VOIMASSA 17.12.1992(567-Ak1992/1) VAHVISTETTU
ASEMAKAAVA SEKÄ 11.6.1999(567-Ak1999/2), 30.4.2000(567-Ak2000/2) JA
15.7.2001(567-Ak2001/2) HYVÄKSYTYT ASEMAKAAVAT.

POHJAKARTTA ON MAANKÄYTTÖ- JA RAKENNUSLAIN 54a§ MUKAINEN
JA VASTAA OLOSUHITEITA 16.11.2018.

PAIKKATJETOPÄÄLLIKKÖ

ANNI KARHUNEN

MITTAKAAVA 1:4000

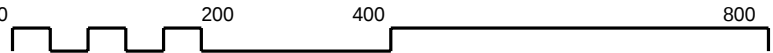

ASEMAKAAVOITUS

KAAVATUNNUS DRNO	LAATIMIS- PÄIVÄMÄÄRÄ	KORJAUS- PÄIVÄMÄÄRÄ	YHDYSKUNTA LAUTAKUNTA	KAUPUNGIN- HALLITUS	KAUPUNGIN- VALTUUSTO	VOIMAANTULO- PÄIVÄMÄÄRÄ
564-2267 7712/2015	18.2.2019	24.6.2019	13.8.2019	26.8.2019	9.9.2019	31.3.2022
SUUNNITTELIJA SATU PIISPANEN				PIIRTÄJÄ LEA MÄKIVIERIKKO		
	ASEMAKAAVAPÄÄLLIKKÖ KARI NYKÄNEN					