

OULUN KAUPUNKI

YHDYSKUNTA- JA YMPÄRISTÖPALVELUT

POISTUVA ASEMAKAAVA

ASEMAKAAVAN MUUTOS:

TUIRAN KAUPUNGINOSA

KORTTELIT 47 JA 50 SEKÄ

PUISTO-, PYSÄKOIMIS-, VESI- JA KATUALUEET SEKÄ VENEVALKAMA


ALUEELLA ON VOIMASSA 23.5.1969 (495), 5.8.1969 (509), 30.11.1970 (549),
18.9.1981 (954) JA 17.12.2012 (2103) VAHVISTETUT/HYVÄKSYTYT ASEMAKAAVAT.

ASEMAKAAVAMERKINNÄT JA -MÄÄRÄYKSET:


82-1




3 m sen asemakaava-alueen ulkopuolella oleva viiva, jonka sisäpuolelta asemakaavamerkinnät ja -määräykset poistetaan.

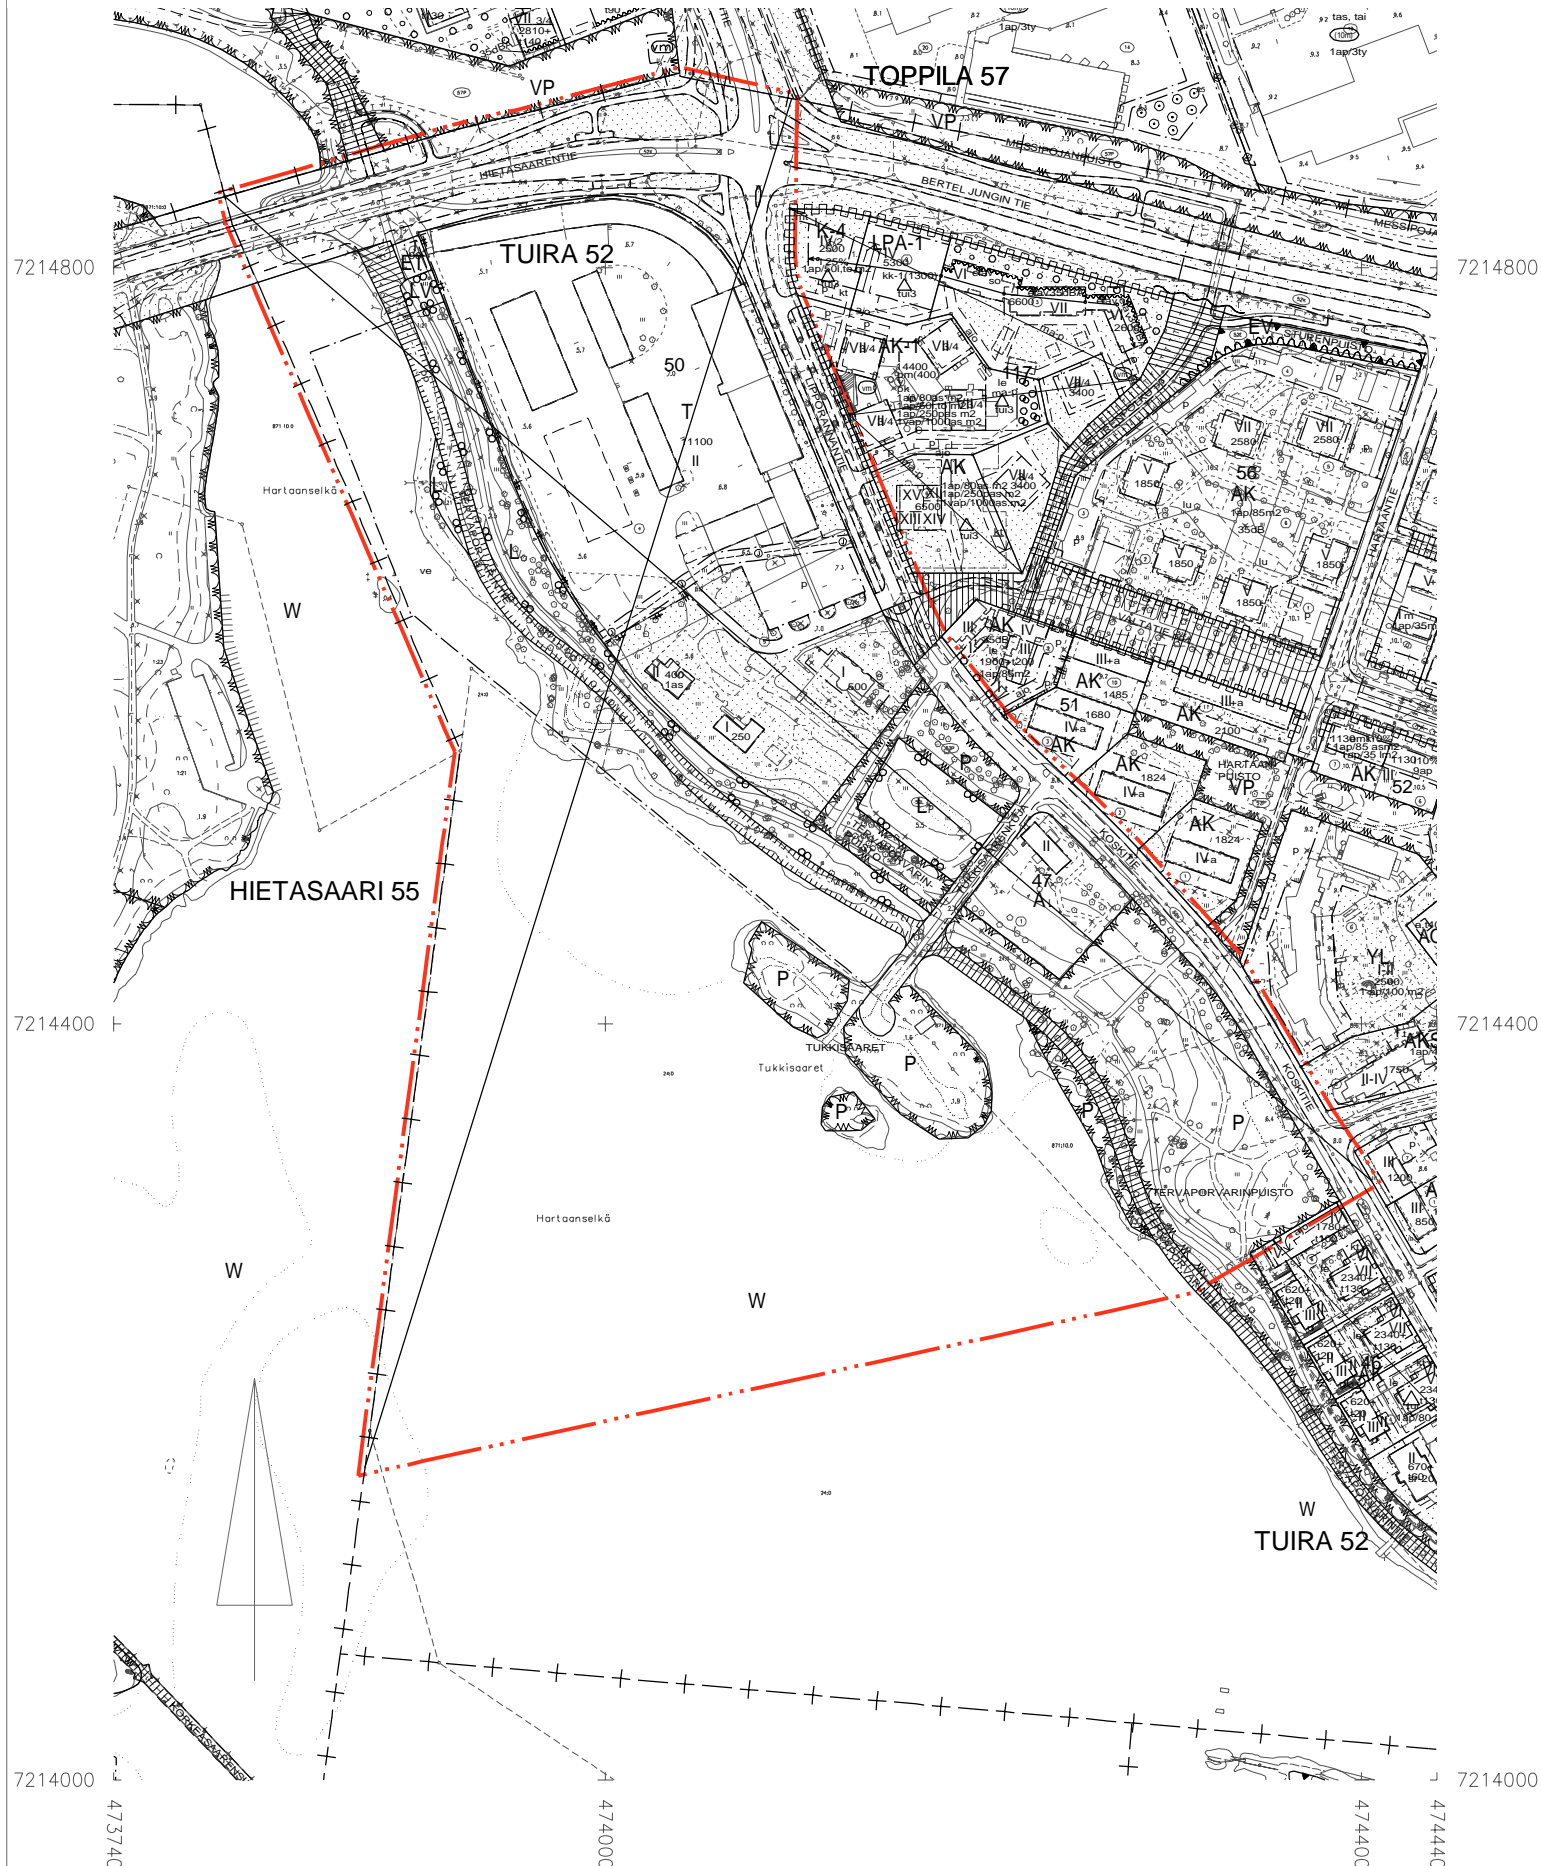

MITTAKAAVA 1 : 4000

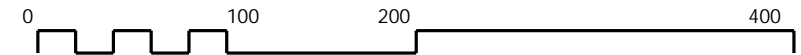

ASEMAKAAVOITUS

KAAVATUNNUS DRNO	LAATIMIS- PAIVAMAARA	KORJAUS- PAIVAMAARA	YHDYSKUNTA- LAUTAKUNTA	KAUPUNGIN- VALTUUSTO	VOIMAANTULO- PAIVAMAARA
564-2462 1447/2020	19.11.2021	28.1.2022	8.2.2022	28.2.2022	13.4.2022
SUUNNITTELIJA EINI VASU	PIIRTAJA IRMA HYRY				
 ASEMAKAAVAPÄÄLLIKKÖ KARI NYKÄNEN					