


ASEMAKAAVAMERKINNÄT JA -MÄÄRÄYKSET:

82-1



3 m sen asemakaava-alueen ulkopuolella oleva viiva, jonka sisäpuolelta asemakaavamerkinnät ja -määräykset poistetaan.

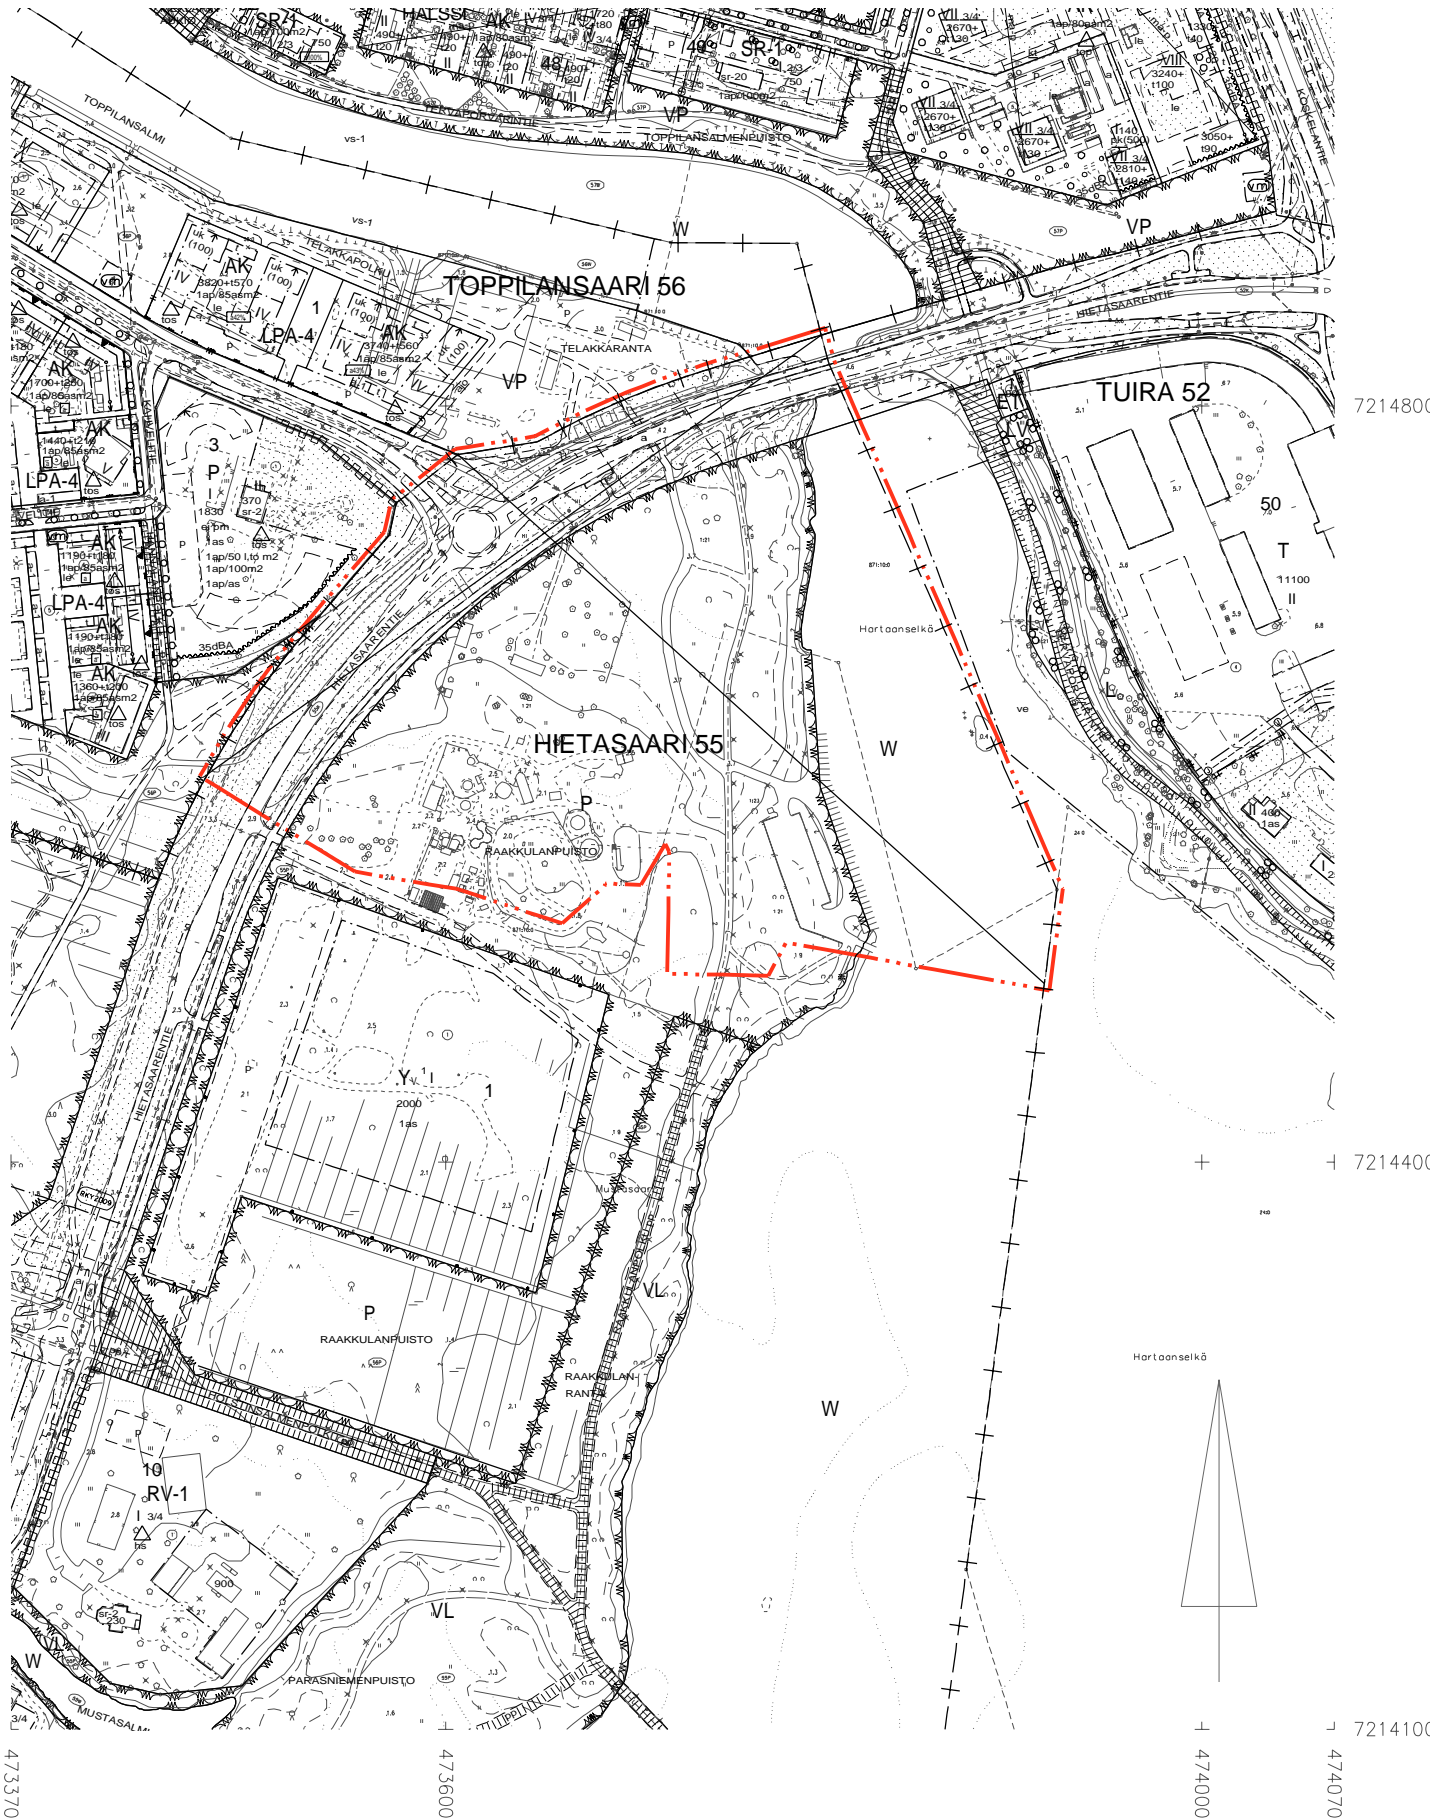

# OULUN KAUPUNKI

## YHDYSKUNTA- JA YMPÄRISTÖPALVELUT

POISTUVA ASEMAKAAVA


ASEMAKAAVAN MUUTOS:  
HIETASAAREN KAUPUNGINOSA  
PUISTO-, VESI- JA KATUALUEET

ALUEELLA ON VOIMASSA 21.5.1969 (497) VAHVISTETTU JA 14.4.2003 (1730)  
HYVÄKSYTTY ASEMAKAAVA.

MITTAKAAVA 1 : 4000



### ASEMAKAAVOITUS

KAAVATUNNUS DRNO	LAATIMIS- PÄIVÄMÄÄRÄ	KORJAUS- PÄIVÄMÄÄRÄ	YHDYSKUNTA- LAUTAKUNTA	KAUPUNGIN- VALTUUSTO	VOIMAANTULO- PÄIVÄMÄÄRÄ
564-2525 11902/2021	19.11.2021	28.1.2022	8.2.2022	28.2.2022	13.4.2022
SUUNNITTELIJA EINI VASU			PIIRTÄJÄ IRMA HYRY		
 ASEMAKAAVAPÄÄLLIKÖ KARI NYKÄNEN					