


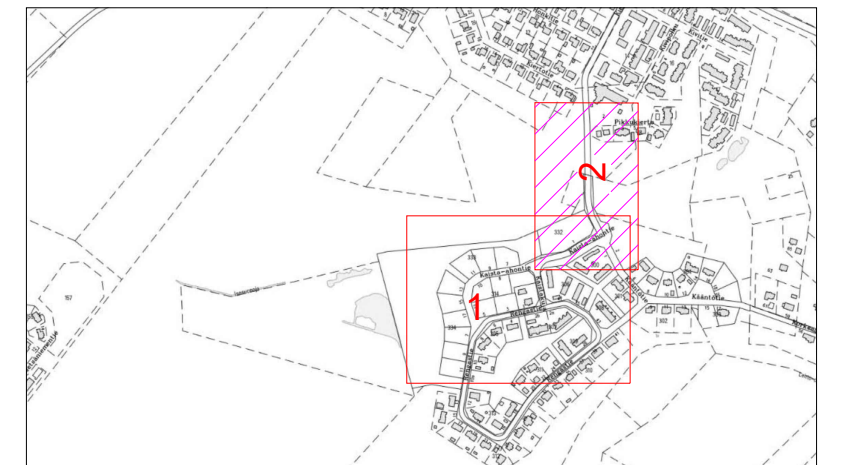



L3 = Suojatie
 L4_2_2 = Suojatie ja pyörätien jatke



| Merkki | Muutos | Pvm | Suunnittelija | Hyväksyjä | |
|---|---------------------|---|-----------------------|------------|-------|
| Koordinaattijärjestelmä | ETRS-GK26 | Korkeusjärjestelmä | N2000 | Mittakaava | 1:500 |
| Kaupunginosa | KIIMINKI 130 | | | | |
| Hanketunnus | LYK 2022_0003 | Hanke | Kaista-ahon laajennus | | |
| Kohde | | | | | |
| K3 Pikkukierto, J1 Kaista-ahontie ja Kiertotie jkpp välillä Kaistakuja - Pikkukierto | | | | | |
| Suunnitteluvaihe | Hyväksymiskäsittely | Asiakirjatyyppi | Piirustus | | |
| Aihe | | | | | |
| Liikenteenohjaus | | | | | |
| Asiasisältö Kartta 2 | | | | | |
|  | |  | | | |
| Suunnittelija | Pauliina Byckling | Suunnitteluttaja | | | |
| Projektipäällikkö | Juha Vikiö | Pvm | 10.5.2022 | | |
| Piir.nro (konsultti) | | Piir.nro | | | |