

# OULUN KAUPUNKI

## YHDYSKUNTA- JA YMPÄRISTÖPALVELUT

ASEMAKAAVAN MUUTOS:


KIVINIEMEN KAUPUNGINOSA  
KATU-, LIIKENNE- JA PUISTOALUE

ALUEELLA ON VOIMASSA 18.5.1993 (1395) VAHVISTETTU JA  
17.9.2019 (2357) HYVÄKSYTTY ASEMAKAAVA.

POHJAKARTTA ON MAANKÄYTTÖ- JA RAKENNUSLAIN 54a§ MUKAINEN  
JA VASTAA OLOSUHITEITA 4.3.2022

MAANMITTAUSINSINööri  
PENTTI STENIUS

MITTAKAAVA 1:1000  
POIST.MERK. 1:2000

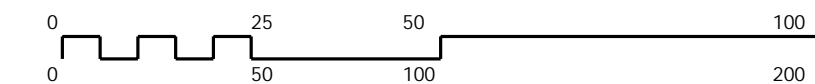

### ASEMAKAAVOITUS

KAAVATUNNUS DRNO	LAATIMIS- PÄIVÄMÄÄRÄ	KORJAUS- PÄIVÄMÄÄRÄ	YHDYSKUNTA- LAUTAKUNTA	KAUPUNGIN- VALTUUSTO	VOIMAANTULO- PÄIVÄMÄÄRÄ
564-2528 13505/2021	1.4.2022		7.6.2022	* * *	29.7.2022
SUUNNITTELIJA TUULA-MARI KURIKKA			PIIRTAJA TARJA KORPI		
ASEMAKAAVAPÄÄLLIKKO KARI NYKÄNEN					

### ASEMAKAAVAMERKINNÄT JA -MÄÄRÄYKSET:

- 33 Puisto.
- 45 Liikennealue.
- 82 3 m kaava-alueen rajan ulkopuolella oleva viiva.
- 82-1 3 m sen asemakaava-alueen ulkopuolella oleva viiva, jonka sisäpuolelta asemakaavamerkinntät ja -määräykset poistetaan.
- 84 Korttelin, korttelinosan ja alueen raja.
- 85-1 Eri asemakaavamääräysten alaisten alueenosien välinen raja.
- 86-1 Ohjeellinen eri asemakaavamääräysten alaisten alueenosien välinen raja.
- 91-1 **30** Kaupunginosan numero, joka ei vahvistu.
- 92-1 **KIVI** Kaupunginosan nimi.
- 95 **LIMINGAN** Kadun, tien, katuaukion, torin, puiston tai muun yleisen alueen nimi.
- 134-101 Ohjeellinen istutettava alueen osa.
- 136 Katu.
- 158 Ajoneuvoliittymän likimääräinen sijainti.
- 174-1 Muuntajan vaara-alue.

