


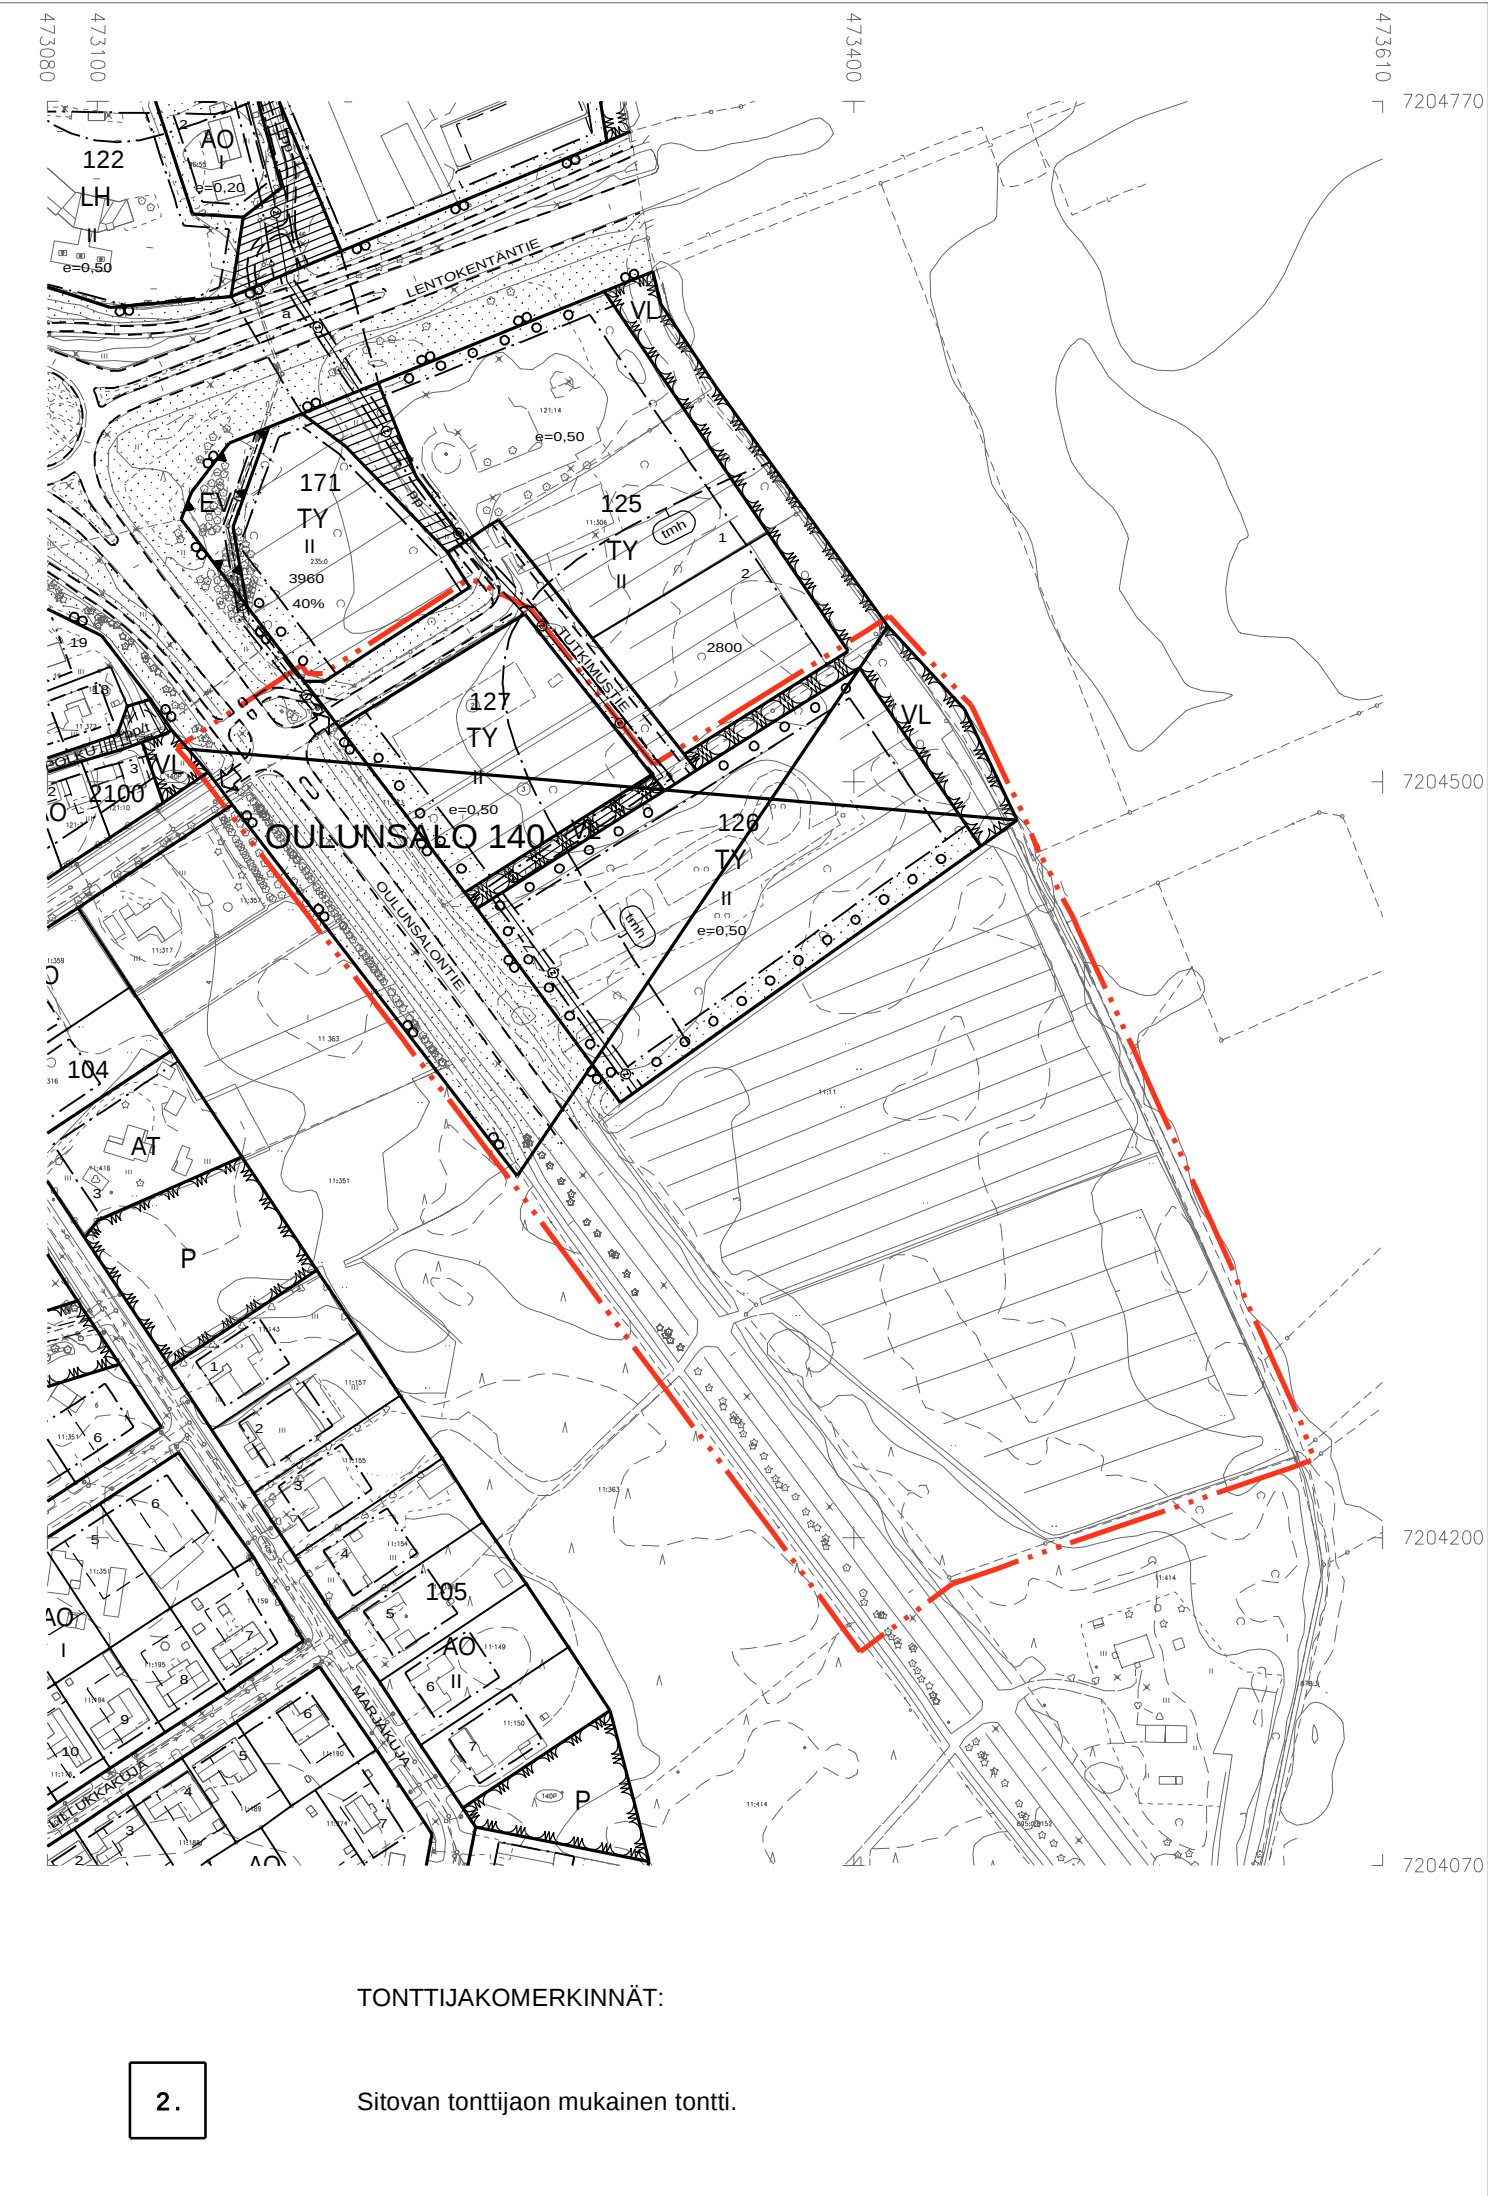

Sitovan tonttijaon mukainen tontti.

KAAVATUNNUS DRNO	LAATIMIS- PÄIVÄMÄÄRÄ	KORJAUS- PÄIVÄMÄÄRÄ	YHDYSKUNTA- LAUTAKUNTA	KAUPUNGIN- VALTUUSTO	VOIMAANTULO- PÄIVÄMÄÄRÄ
564-2403 80/2019	1.6.2022	10.10.2022	2.11.2022		
SUENNITTELIJA SATU PIISPANEN			PIIRTÄJÄ IRMA HYRY, TARJA KORPI		
	ASEMAKAAVAPÄÄLLIKKÖ KARI NYKÄNEN		EHDOTUS		

Tulvavahingoille alttiiden rakennusosien tulee olla vähintään korkeudella +2,75m (N2000).