
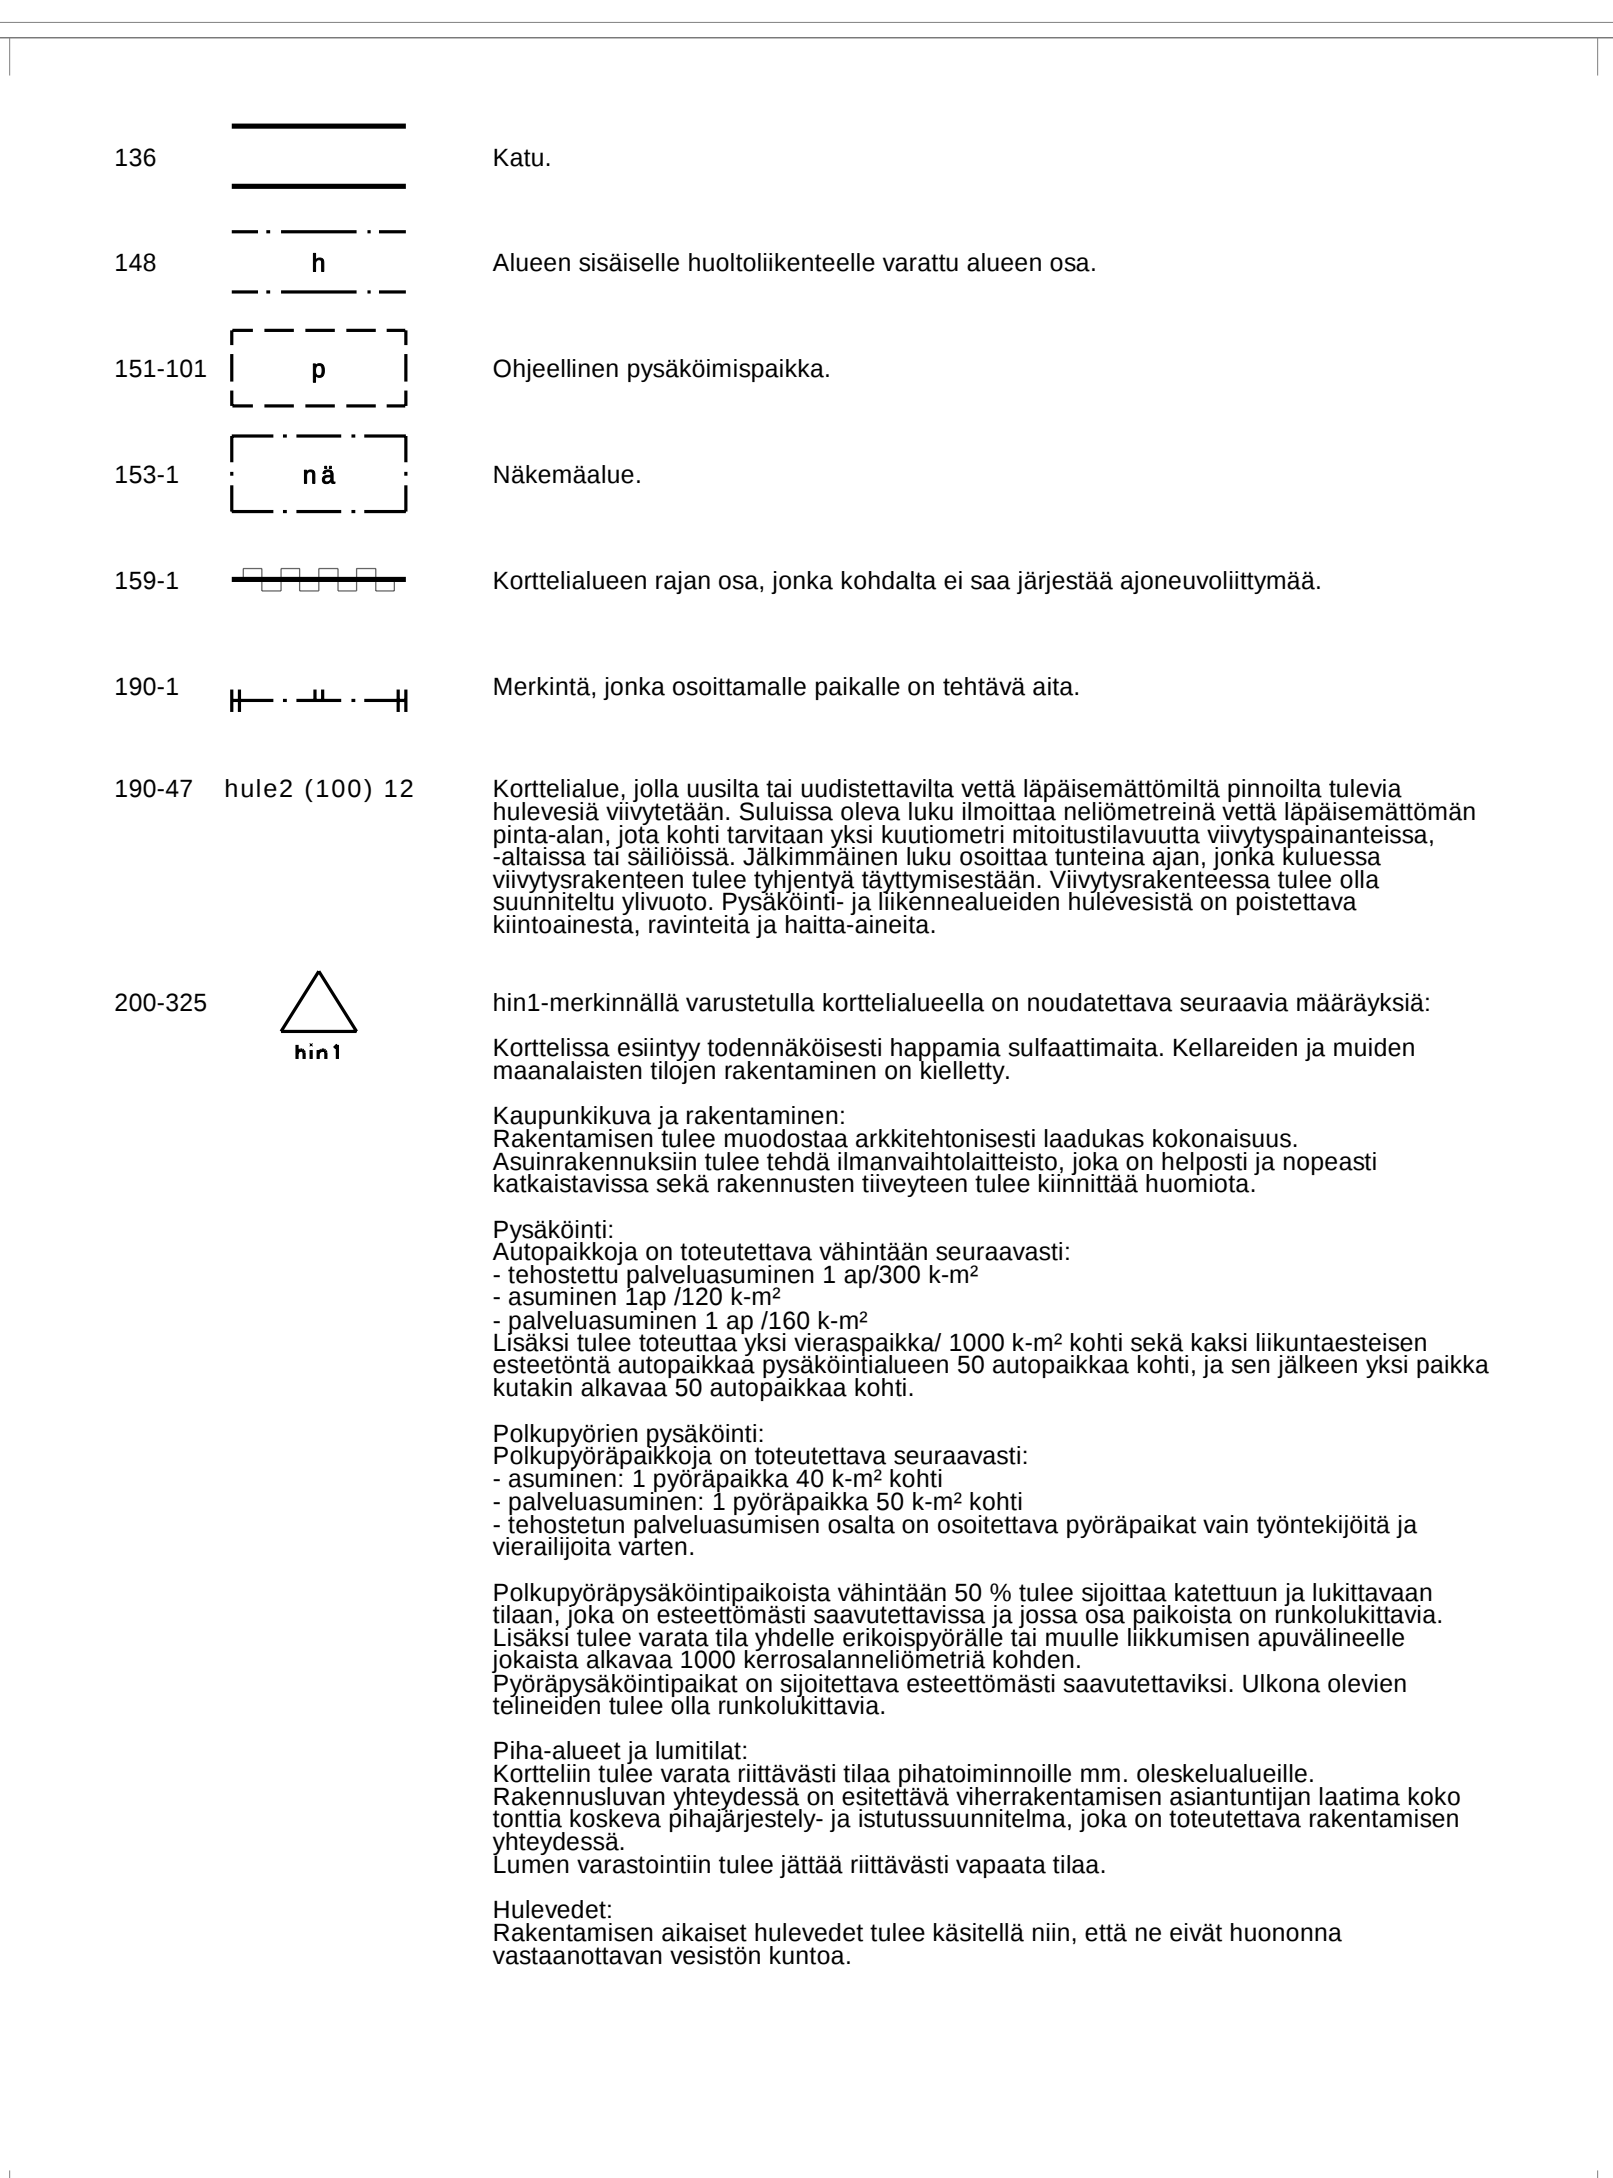
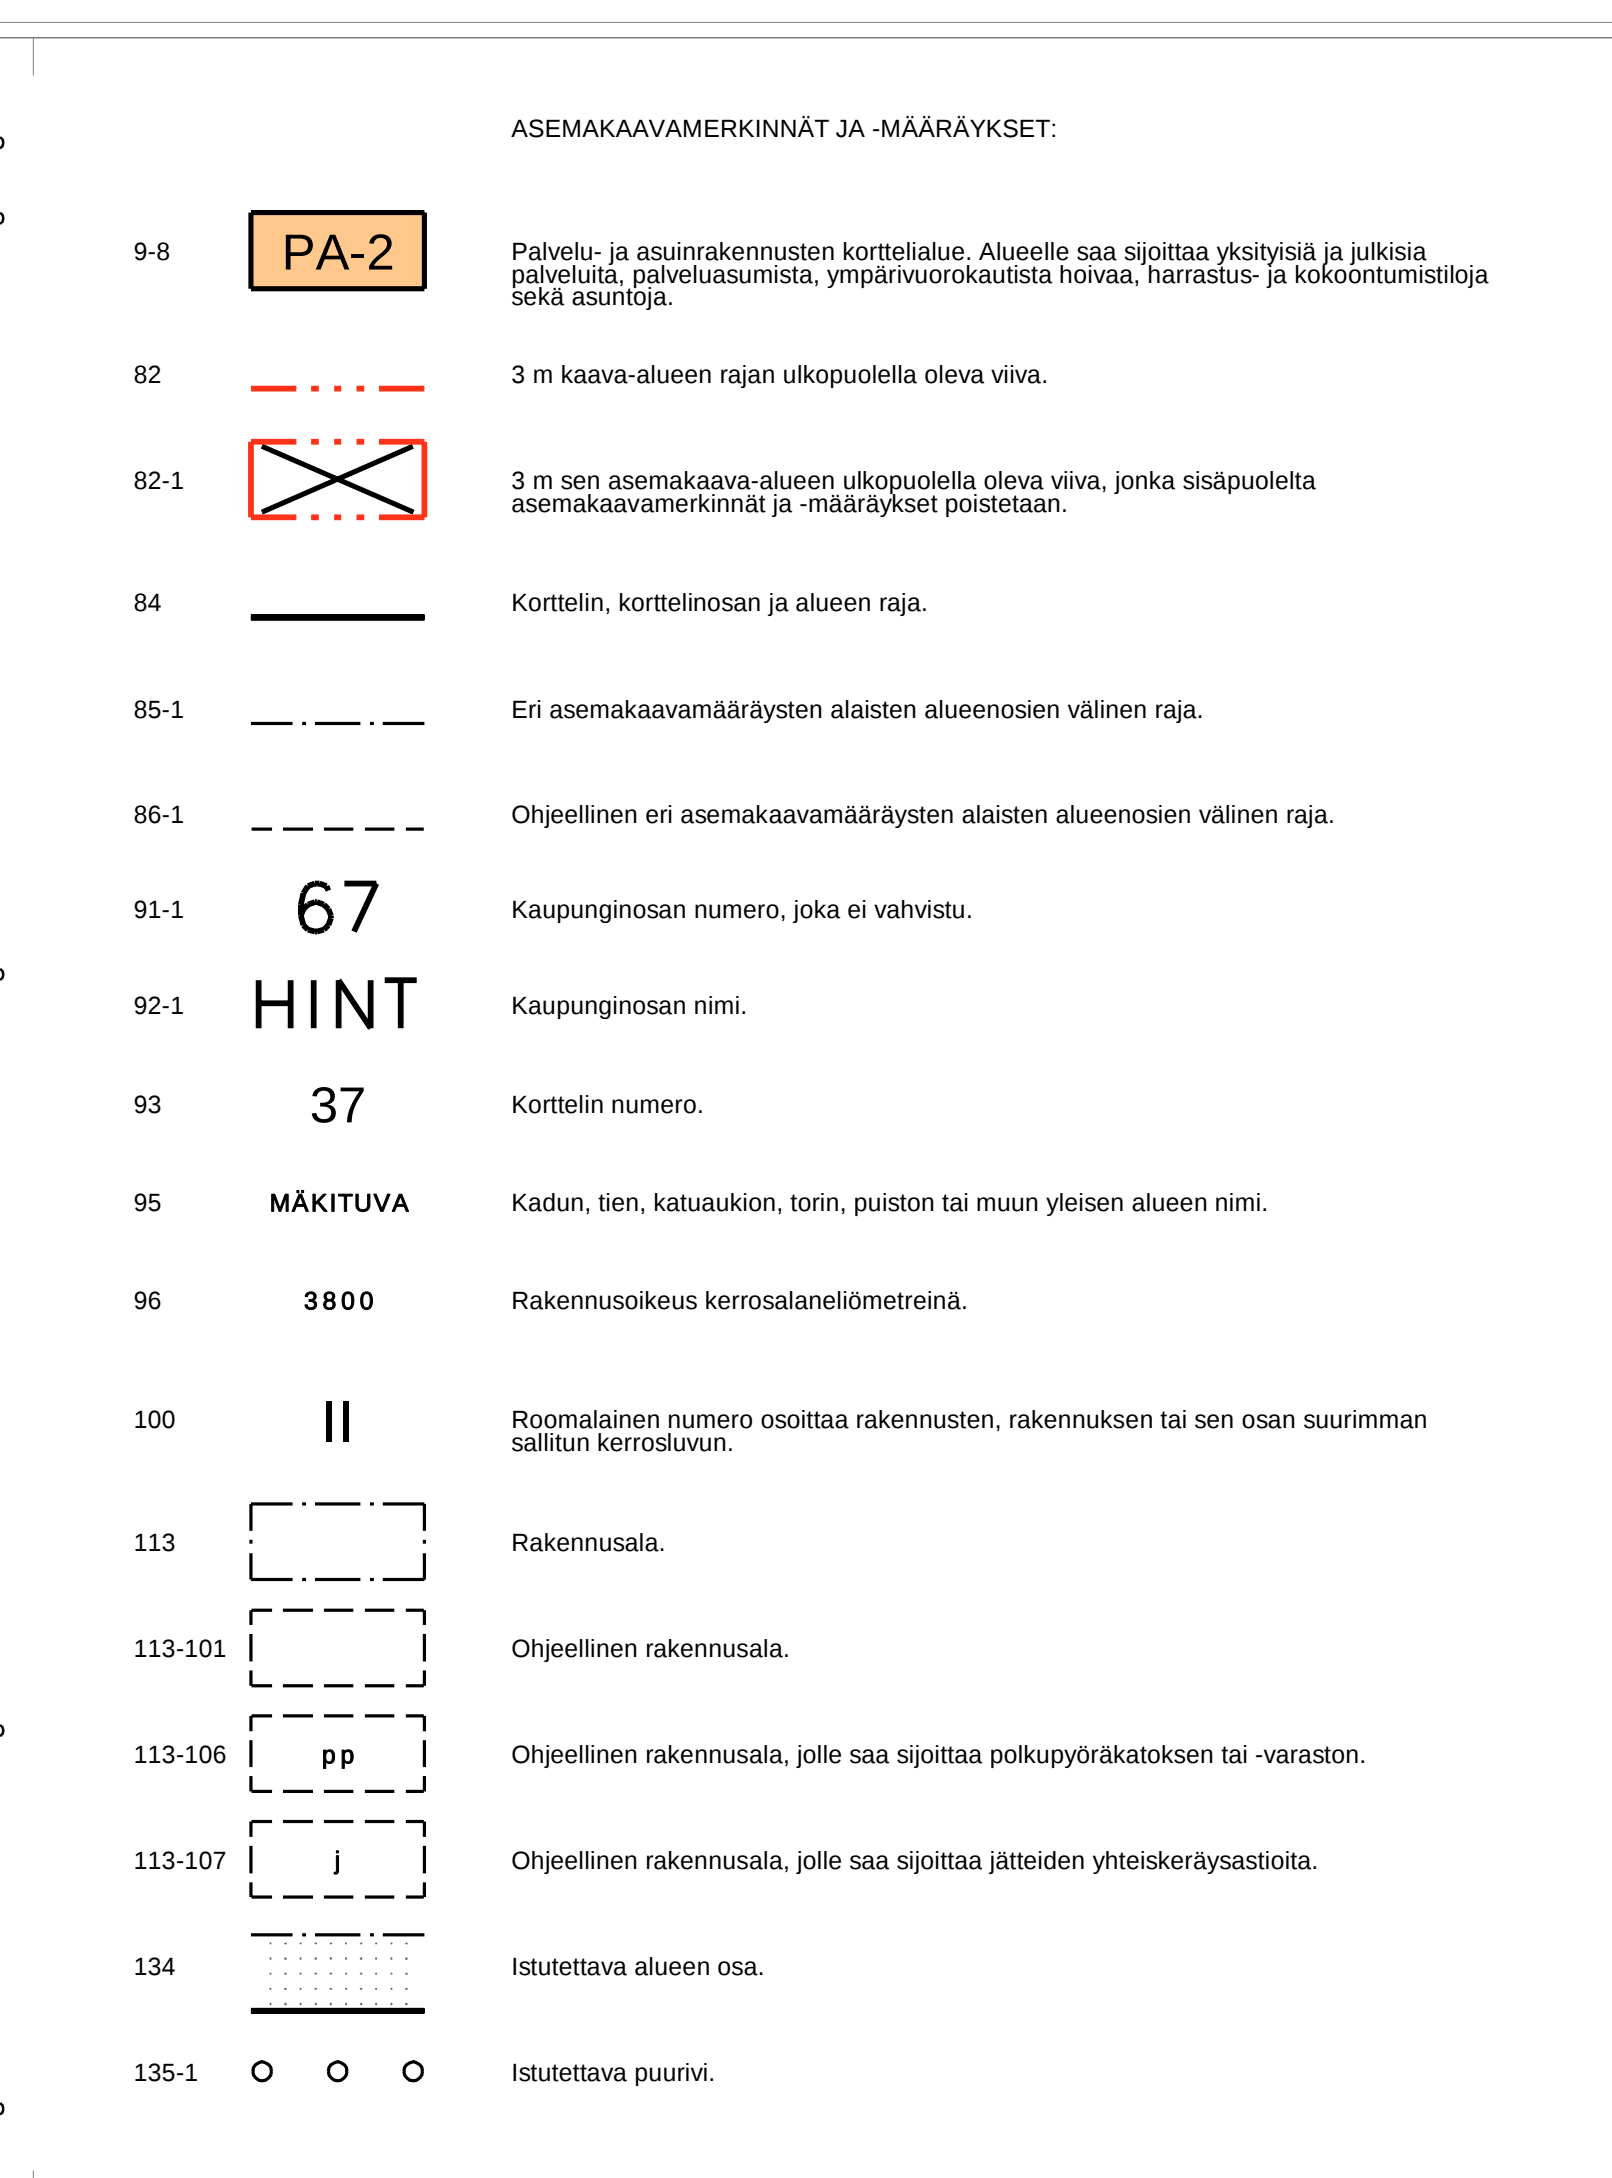


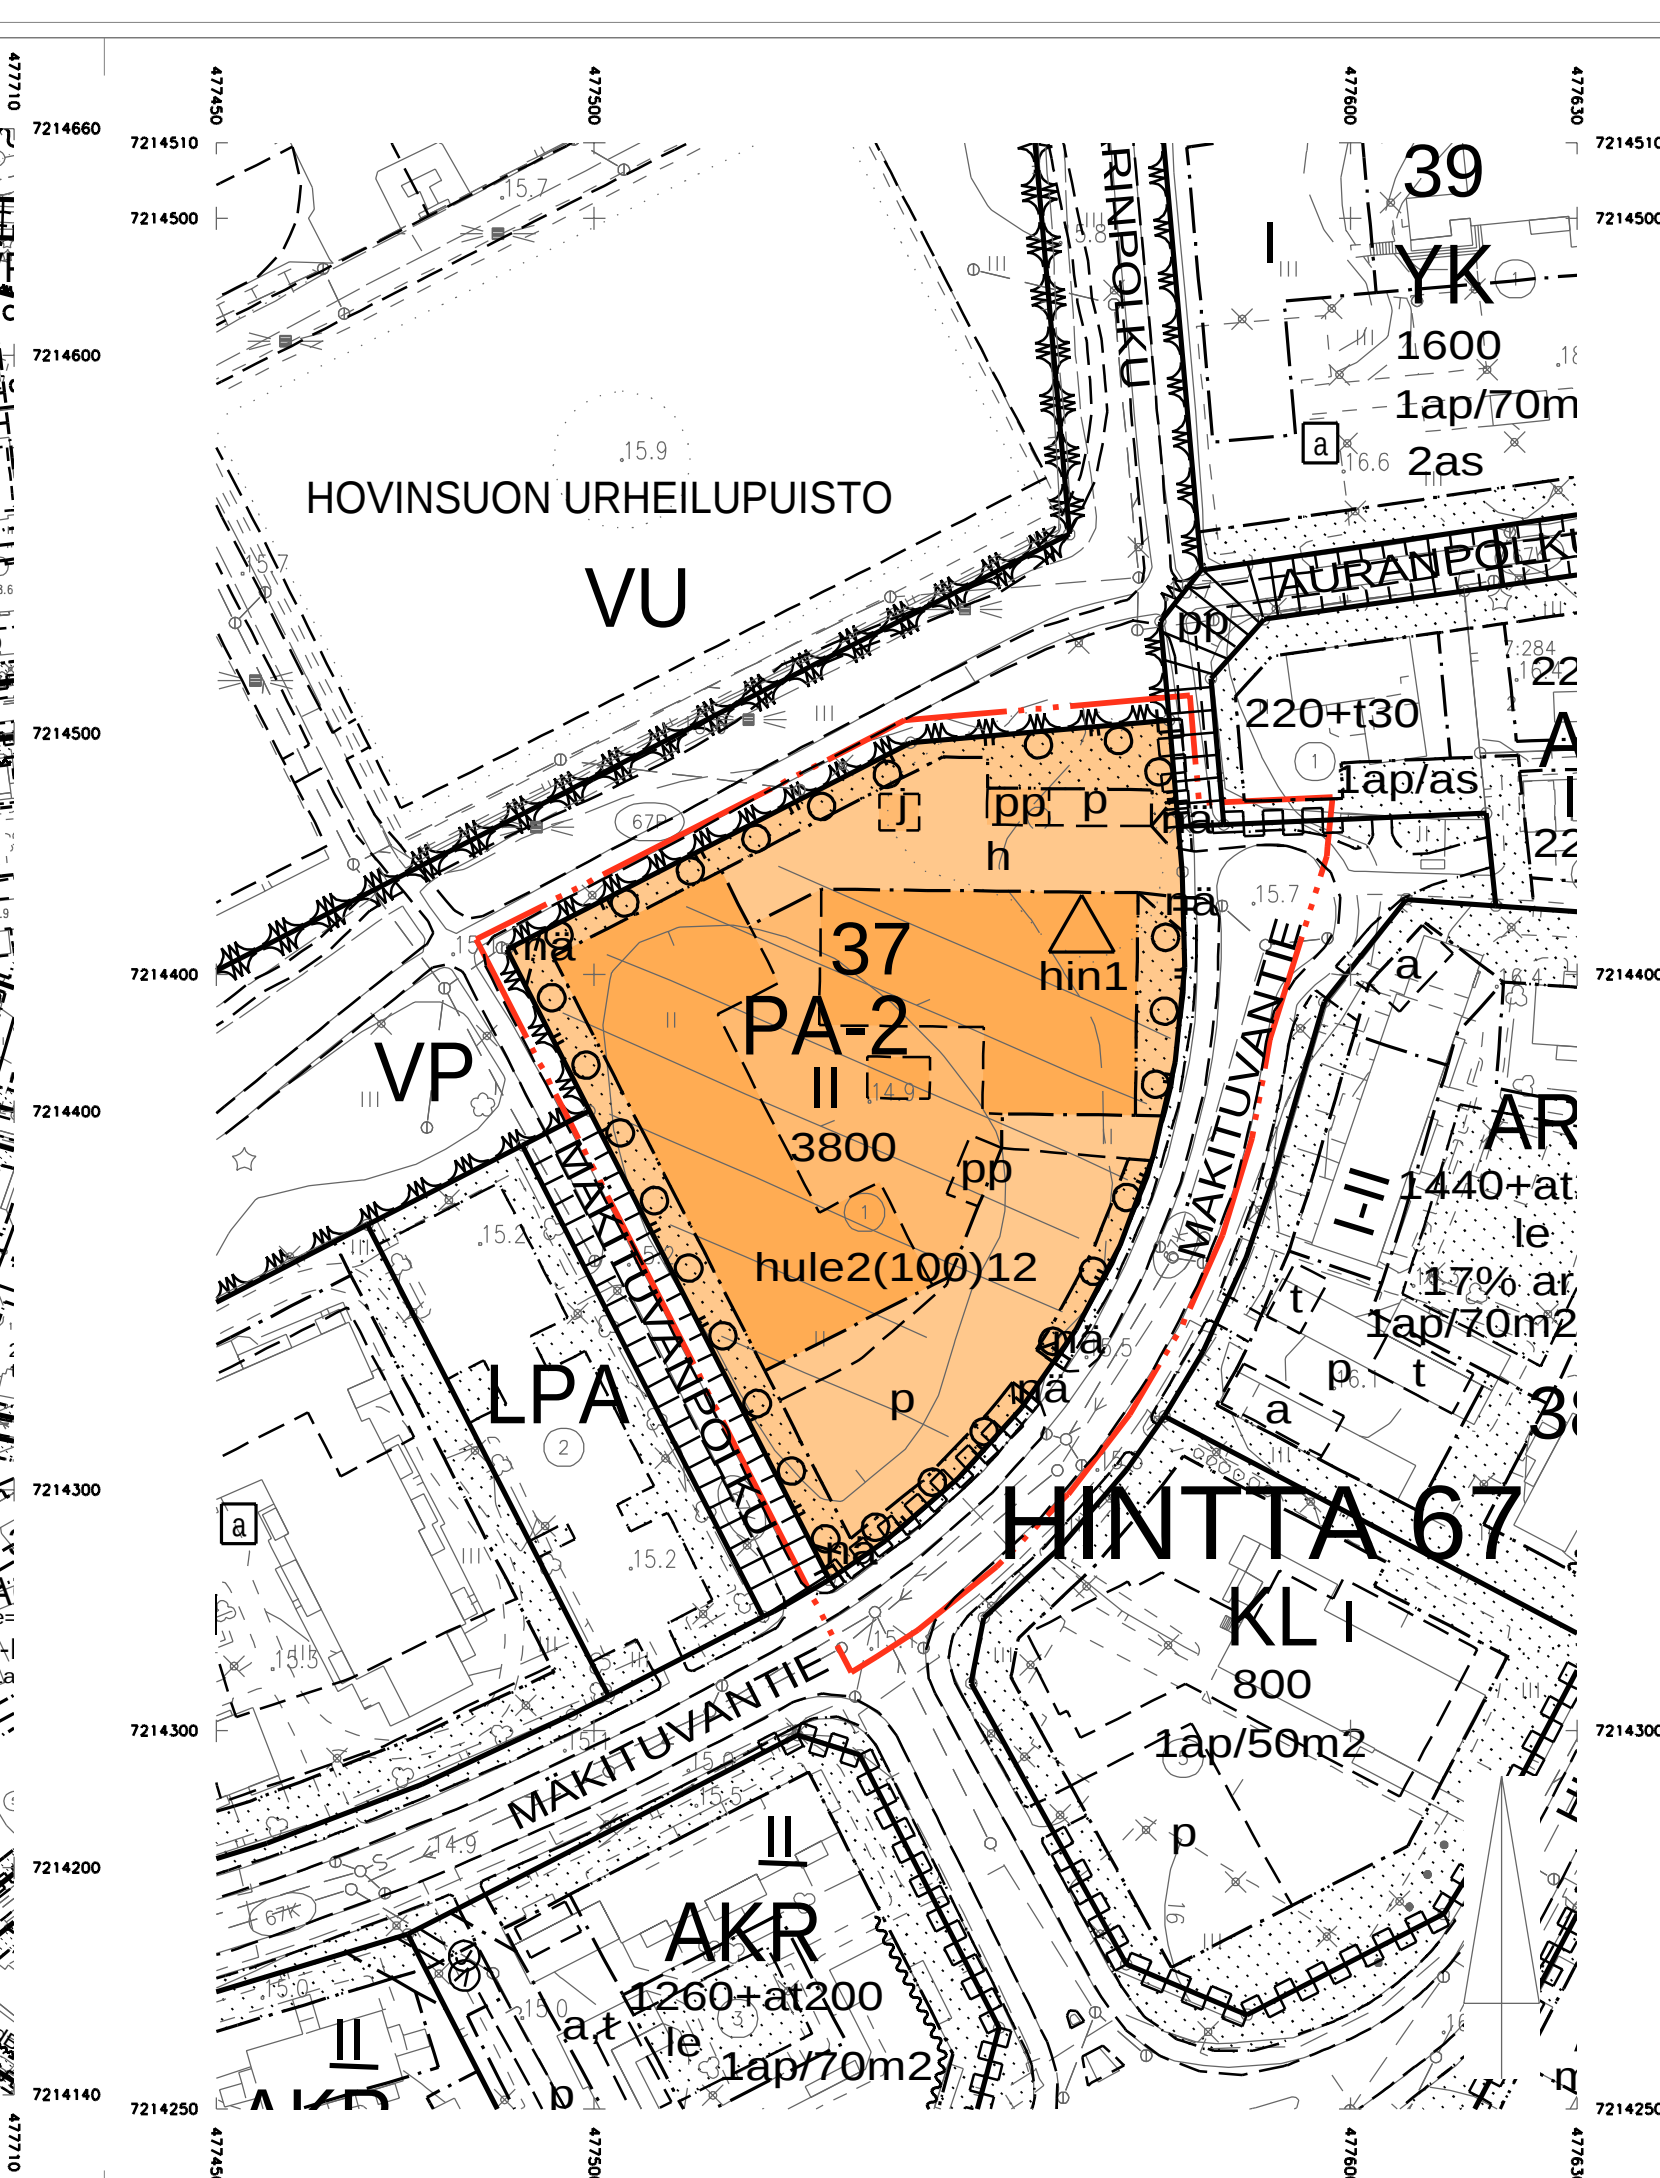

KAAVATUNNUS DRNO	LAATIMIS- PÄIVÄMÄÄRÄ	KORJAUS- PÄIVÄMÄÄRÄ	YHDYSKUNTA- LAUTAKUNTA	KAUPUNGIN- VALTUUSTO	VOIMAANTULO- PÄIVÄMÄÄRÄ
564-2453 225 / 2020	2.12.2022		21.3.2023		2.5.2023
SUUNNITTELIJA PÄIVI MARKUKSELA			PIIRTÄJÄ OUTI COLLIANDER		
	ASEMAKAAVAPÄÄLLIKÖ KARI NYKÄNEN				