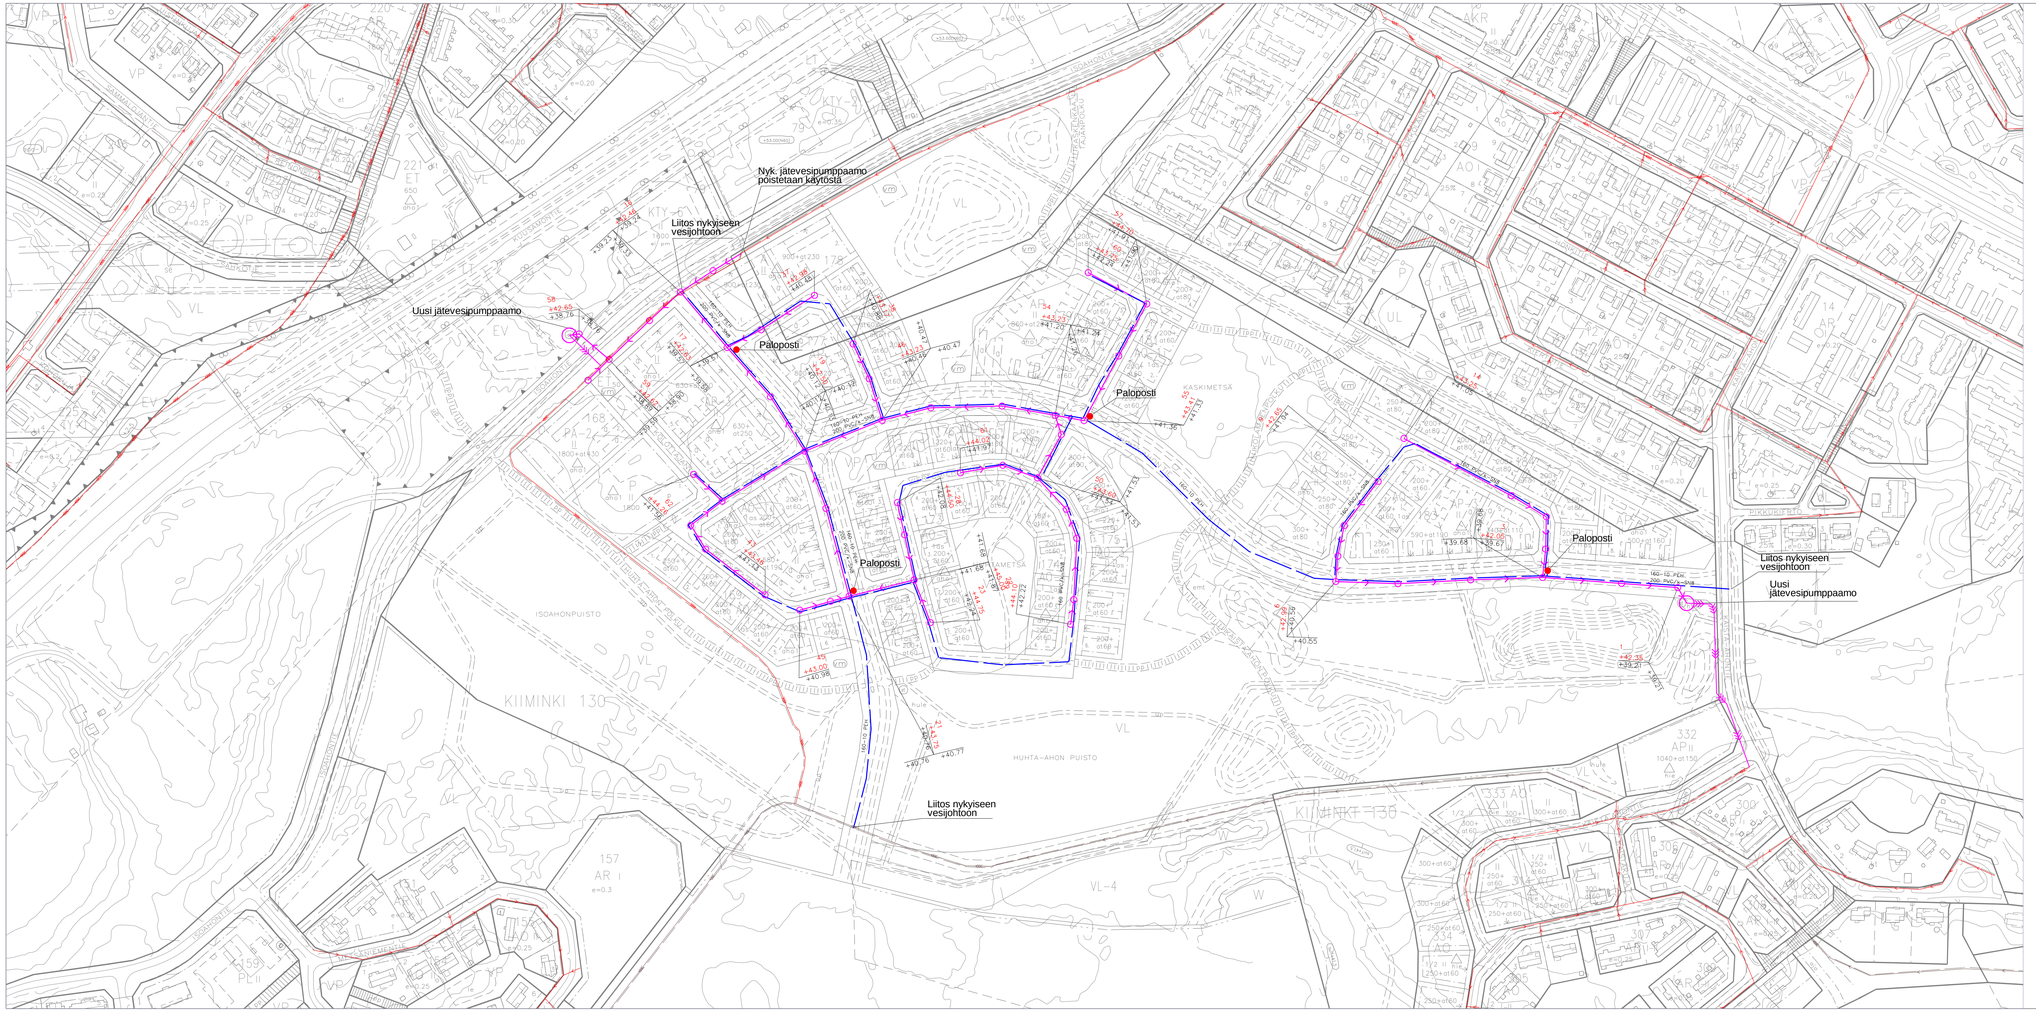

OULUN VESI			
HANKENIMI 564–2496 Ahonkangas	HANKETUNNUS	KAUPUNGINOSA 130 Kiiminki	
TEEMA Vesihuolto	ASIAKIRJATYYPPI	DOKUMENTTITYYPPI	
KOHDE 564–2496 Ahonkangas, Vesihuollon yleissuunnitelma			REVISIO C: B: A:
SUUNNITTELIJA	PIIRTÄJÄ	KOORDINAATTIJÄRJ. ETRS–GK26	KORKEUSJÄRJ. N2000	PIIRUSTUSTUNNUS
HYVÄKSYJÄ		MITTAKAAVA 1:2000	PÄIVÄYS 22.8.2023	