
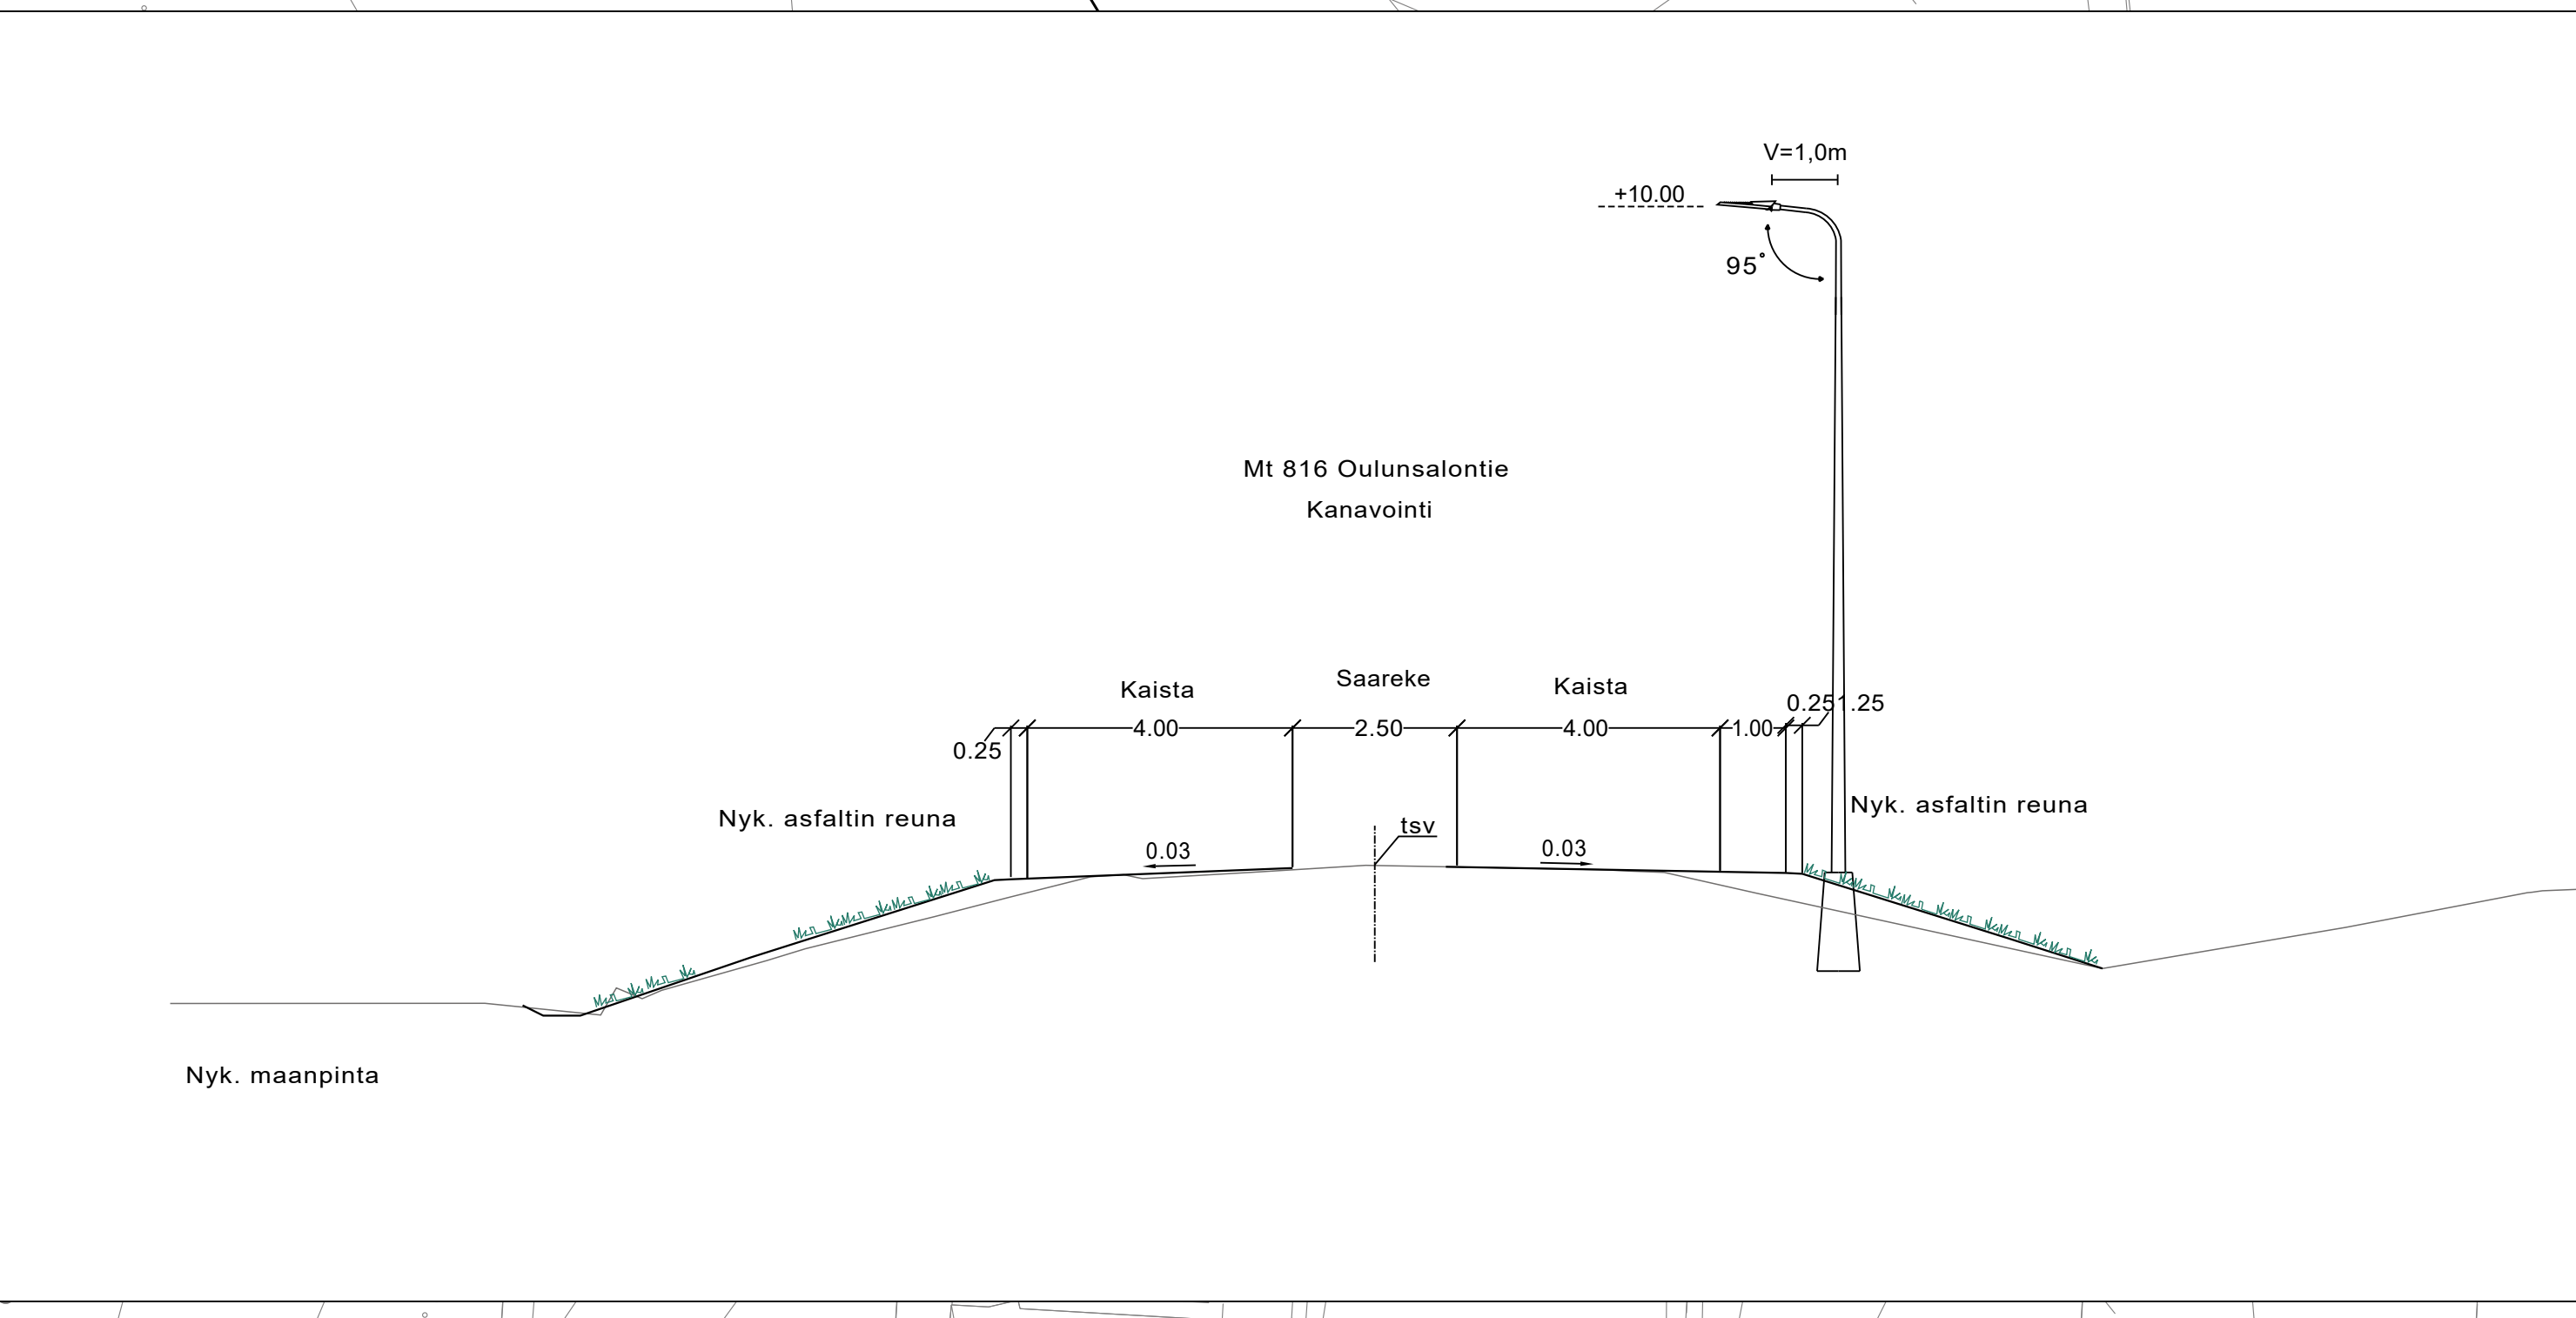
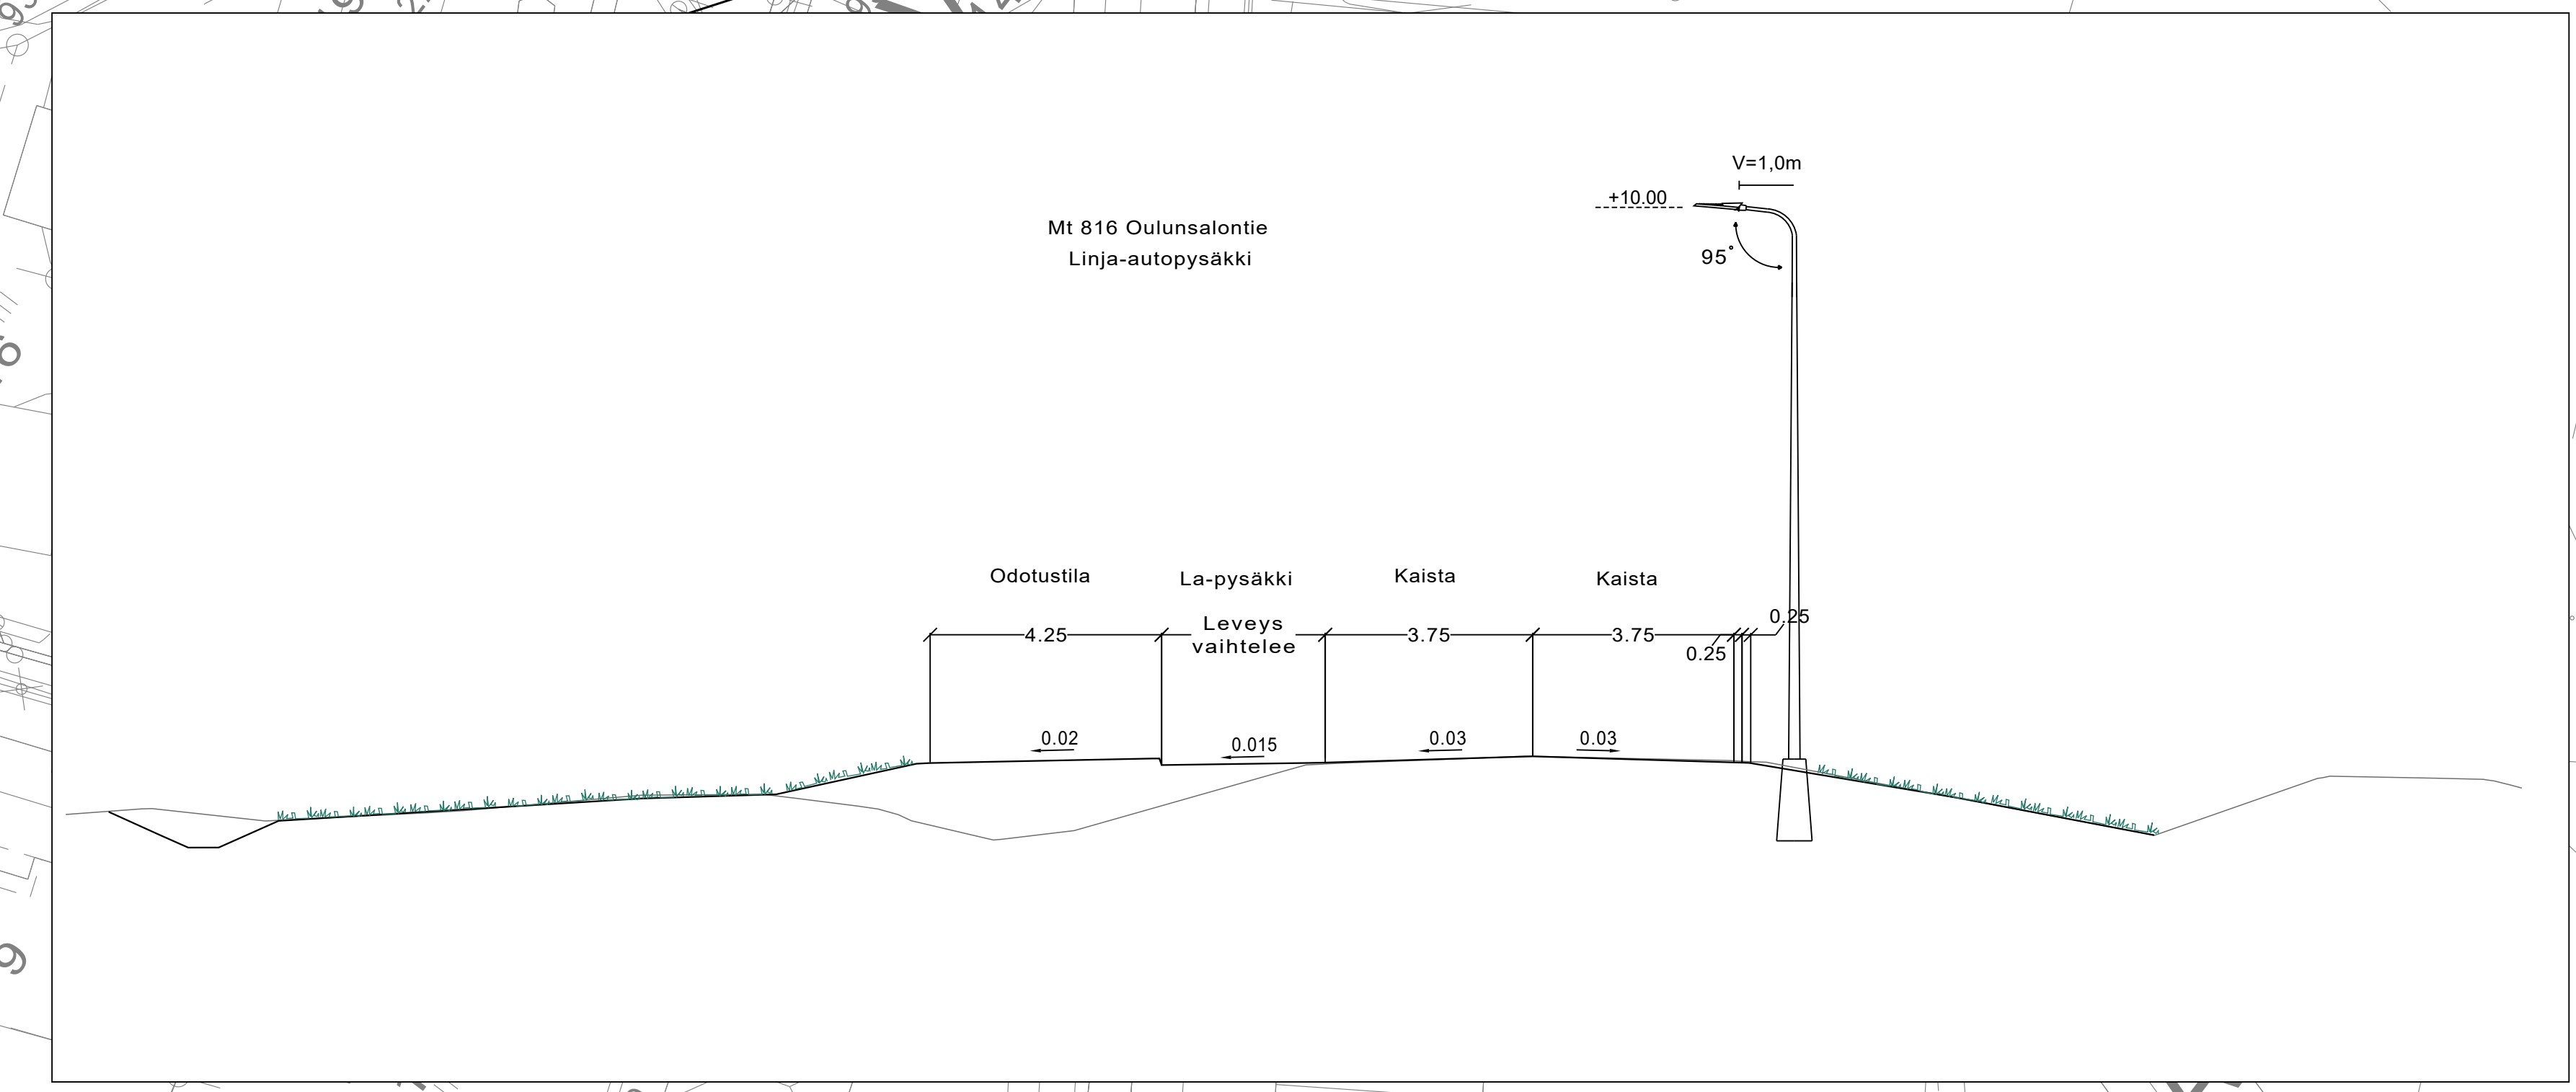


**MERKINNÄT**

- - - Suunnittelalueen raja
- SÄILYTTÄVÄ KASVILLISUUS
- POISTETTAVA KASVILLISUUS
- KORKEUDET JA KUIVATUS
- SÄILYTTÄVÄ PUUSTO
- POISTETTAVA PUU
- SUUNNITTELU KORKEUS
- SUUNNITTELU RUMPU
- SUUNNITTELU IMPUPUKKI
- SUUNNITTELU PURKUPUKKI
- SUUNNITTELU KAIVO
- AVO-OJALAINNAN
- REUNATUKI
- LED-valaisin
- PINNOITTEET
- ASFALTI, AJORATA
- ASFALTI, JALANKUUKU- JA PYÖRÄILYALUE
- EROOSIOVERHUS
- MURSKE
- BETONIKIVI
- ISTUTETTAVA KASVILLISUUS
- LEHTIPUU
- HAVUPUU
- NUMETUS
- NIITY

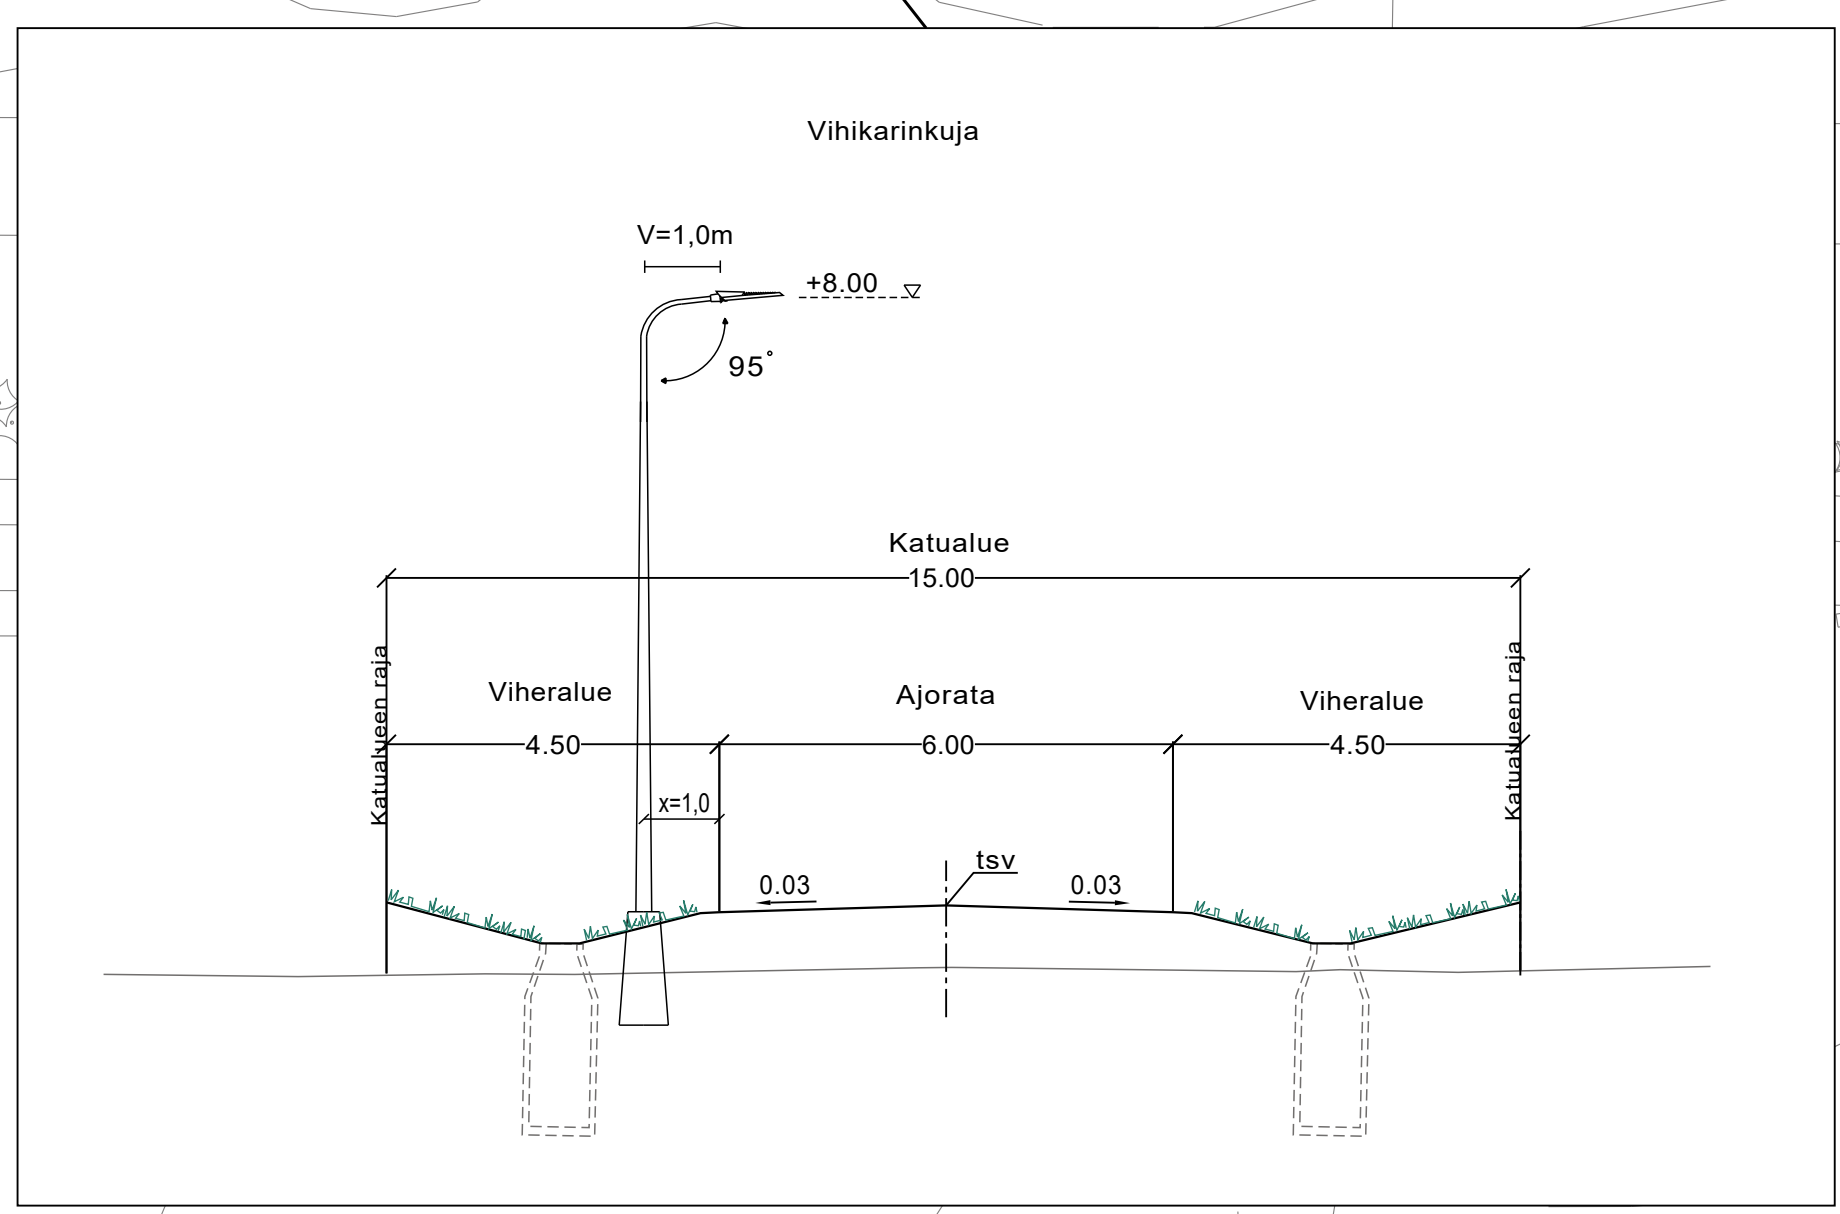

Metsä	Muutos	ETRS-GK26	Korkeusjärjestelmä	N2000	Mittakaava	1:500, 1:100
Koordinatijärjestelmä						
Kaukuneuvosto OULUNSALO 140						
Hankintamuoto						
Tilaaja						
LYK 2022_0020						
Vihkarin jälkeinen katu- ja rakennusurakointi						
Koris:						
K1 Vihkari ja Jpp J1 välillä Oulunsalontie - Kempeleen raja, K2 Tutkimustie ja Jpp J2 & J3, K4 Vihkarinkuja, M1 Mt 816 Oulunsalontie ja Jpp J4 & J5 Vihkarin liittymässä						
Suunnitelmien Hyväksymiskäytäntö						
Asiantuntijayhteistyö						
Päivä						
Korkeudet, Kuivatus, Ympäristö, Valaistus ja sähkö, Pakkeliikkaus						
Asiantuntija						
Plana						
Suunnittelija						
Suunnittelija						
Päivä						
3.2.2023						
Päivä (pöytäkirja)						
Päivä						
3.2.2023						