

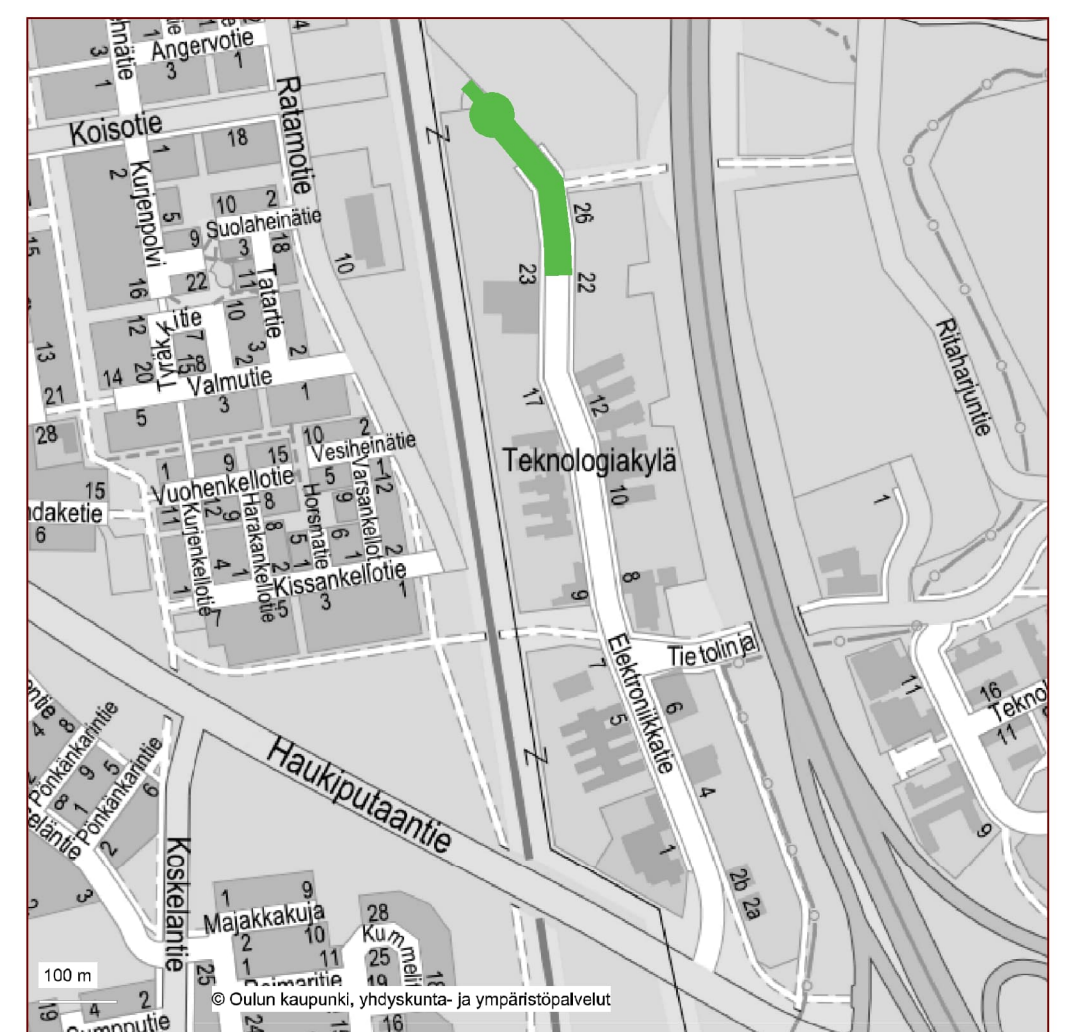
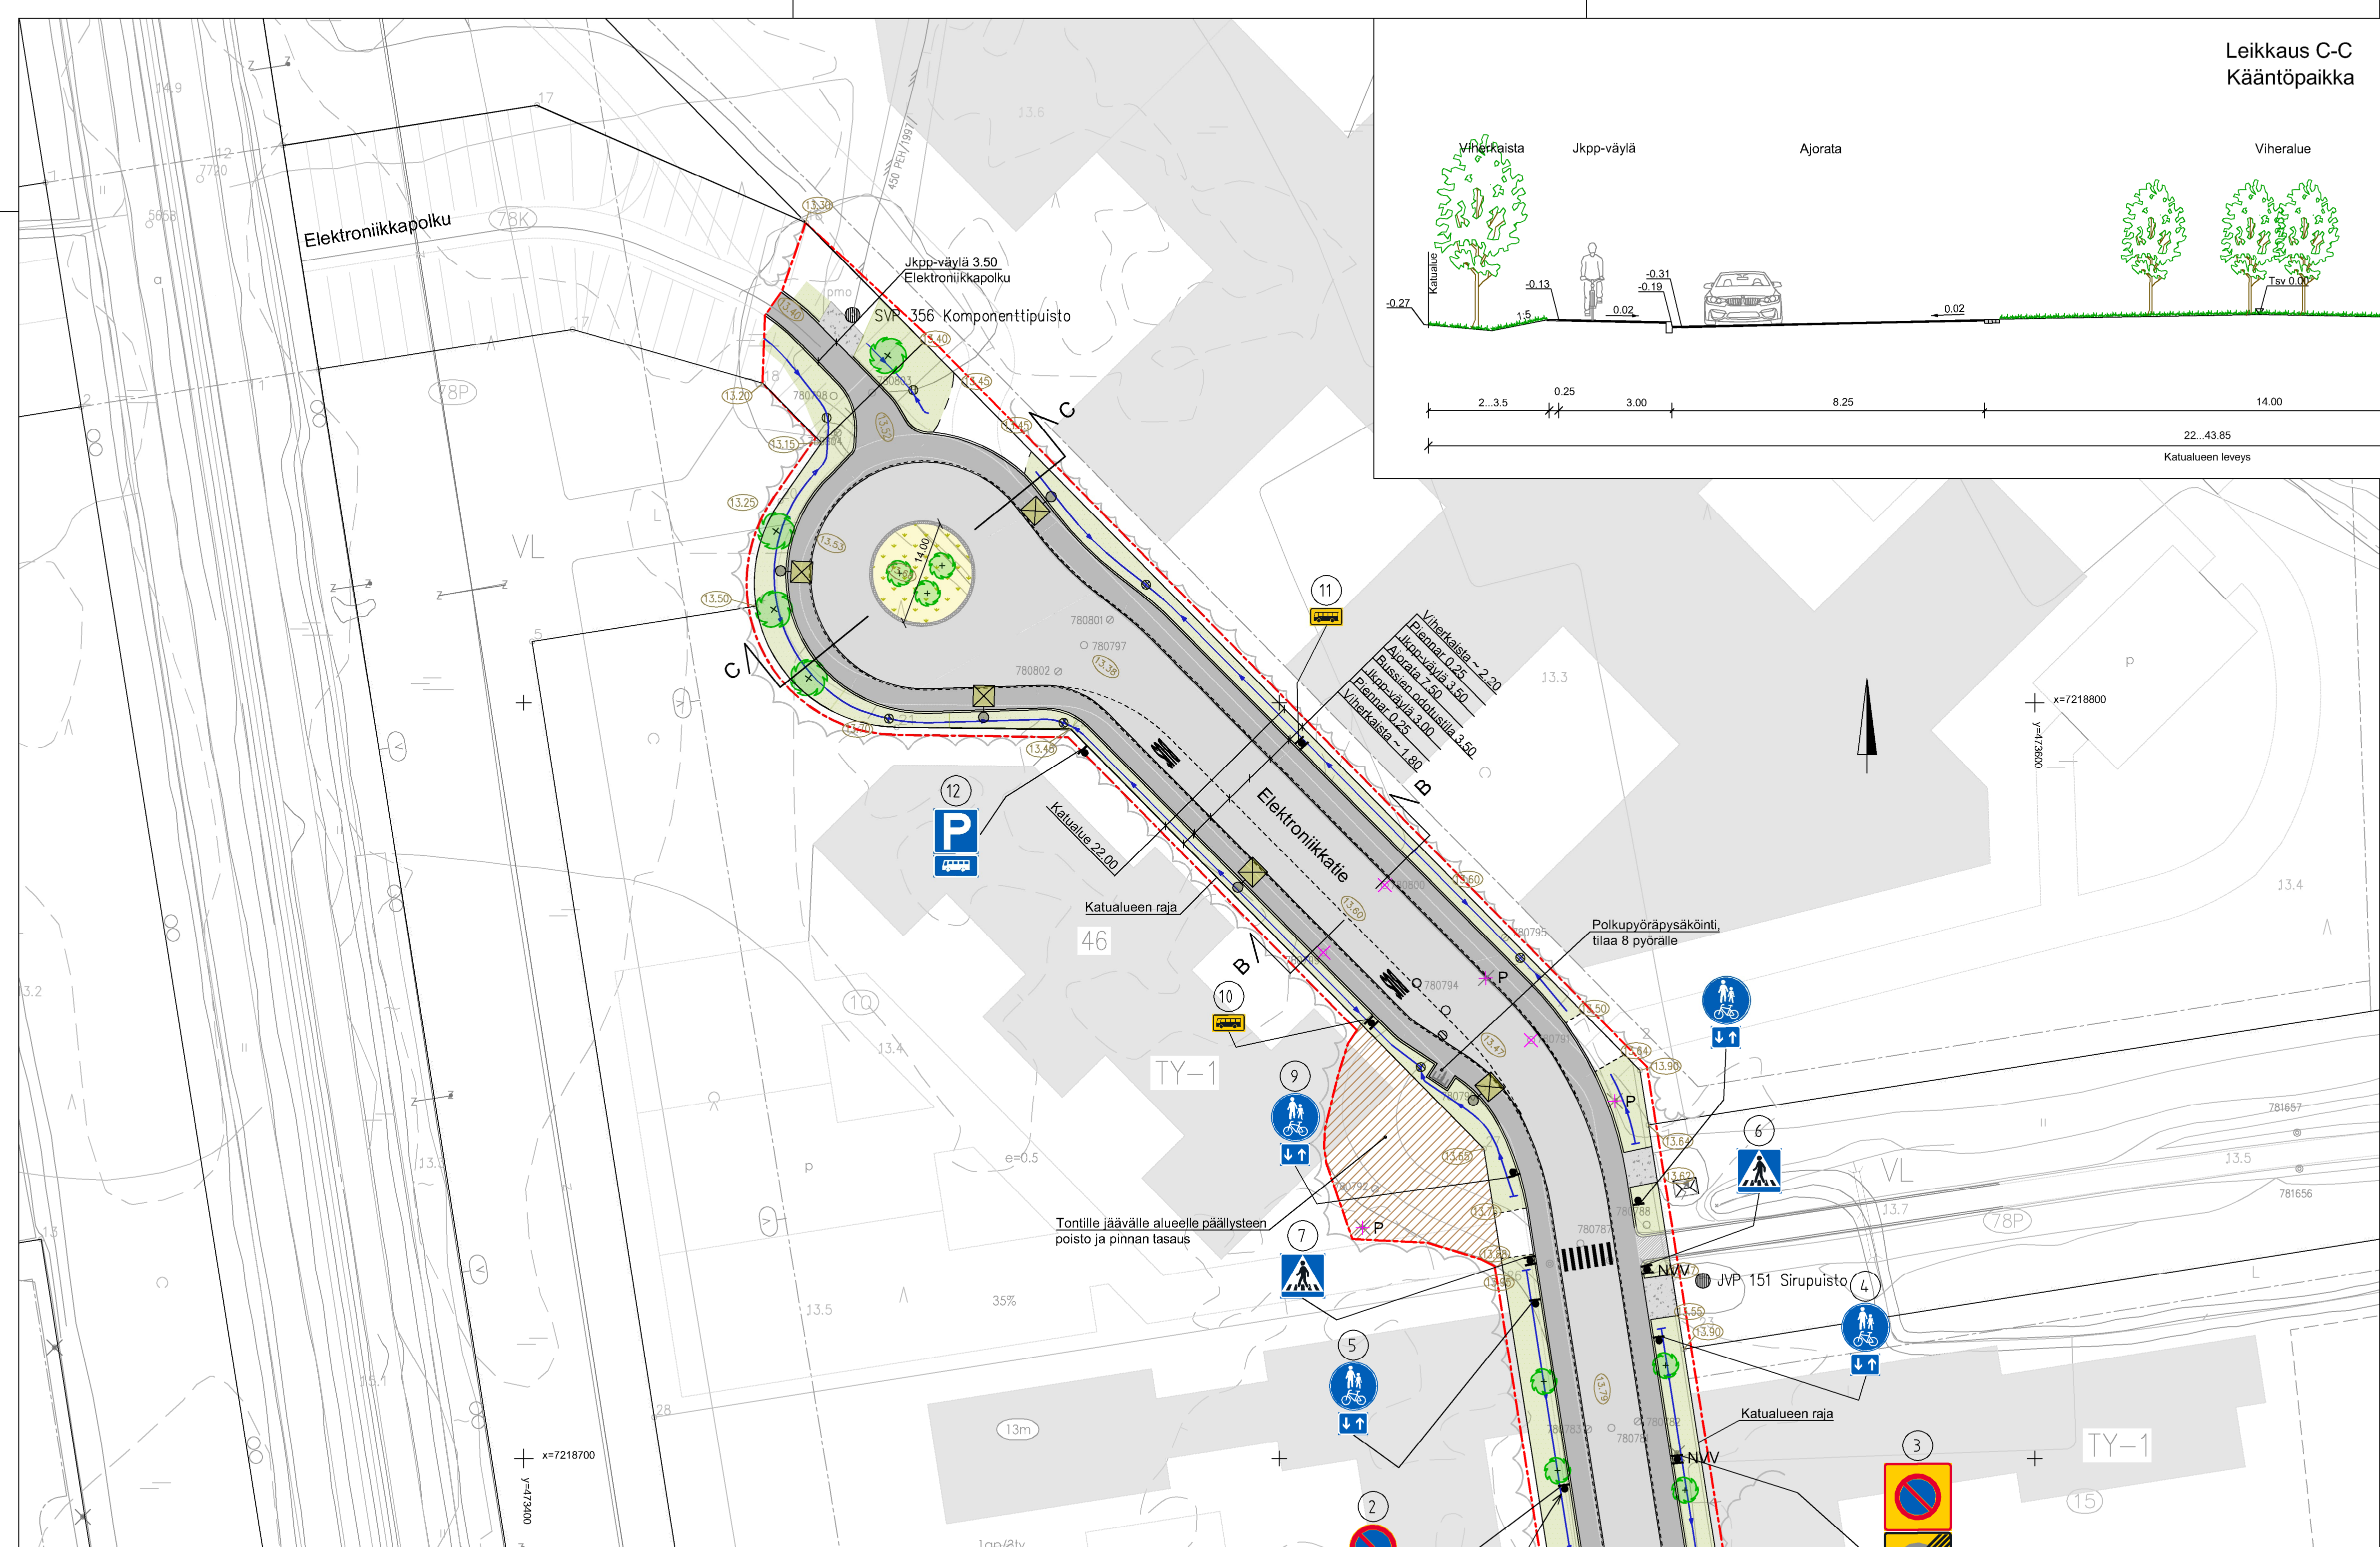
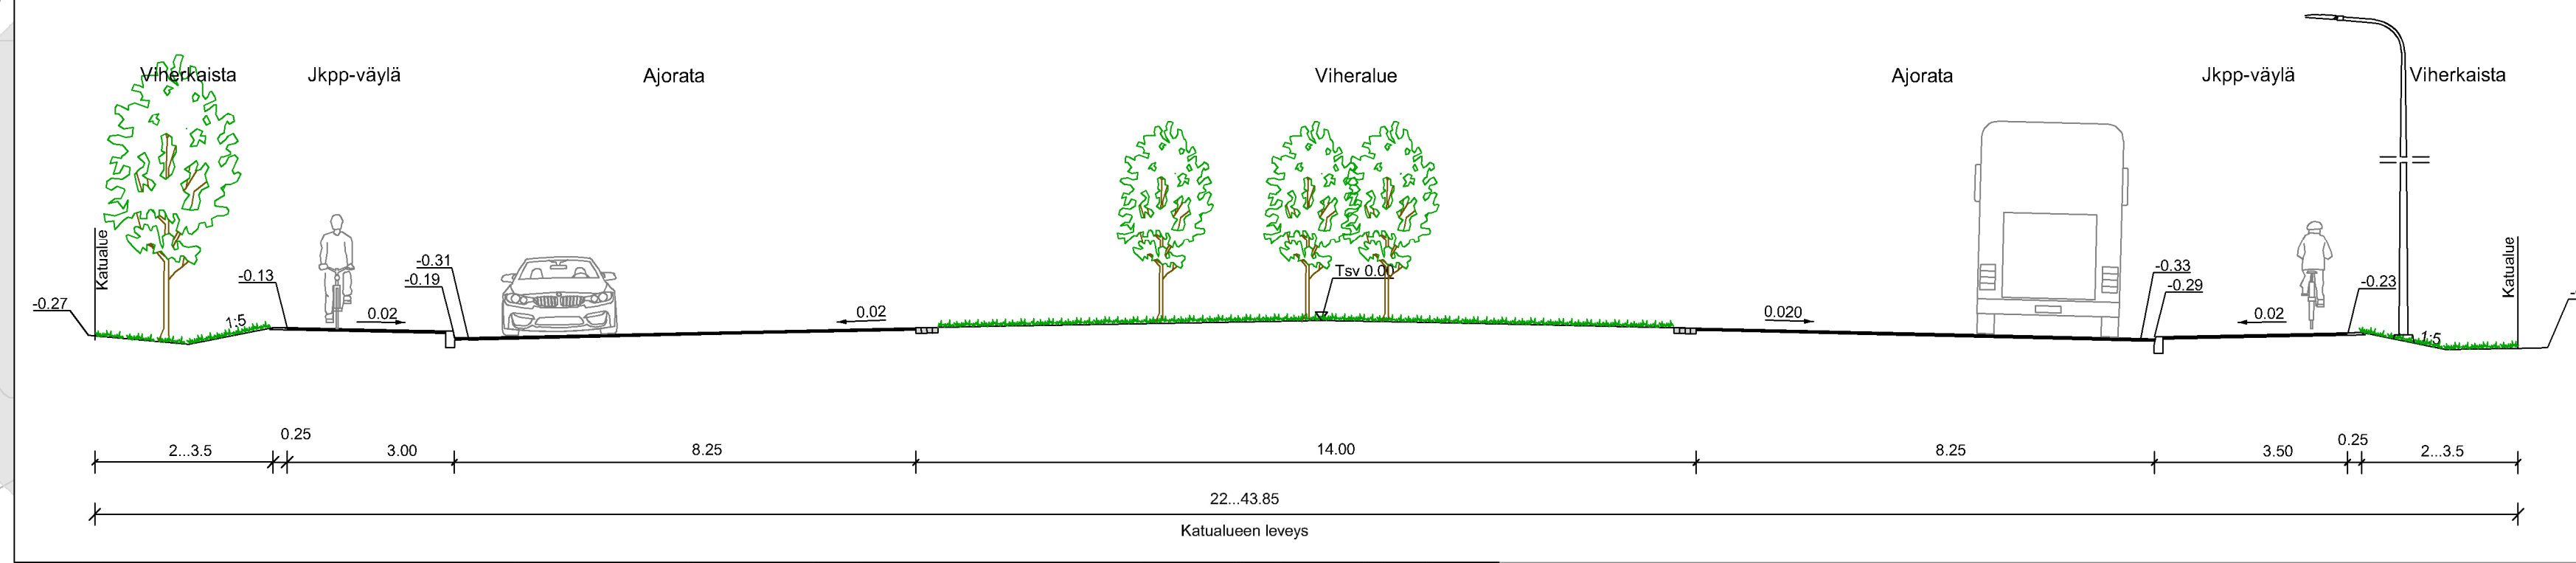
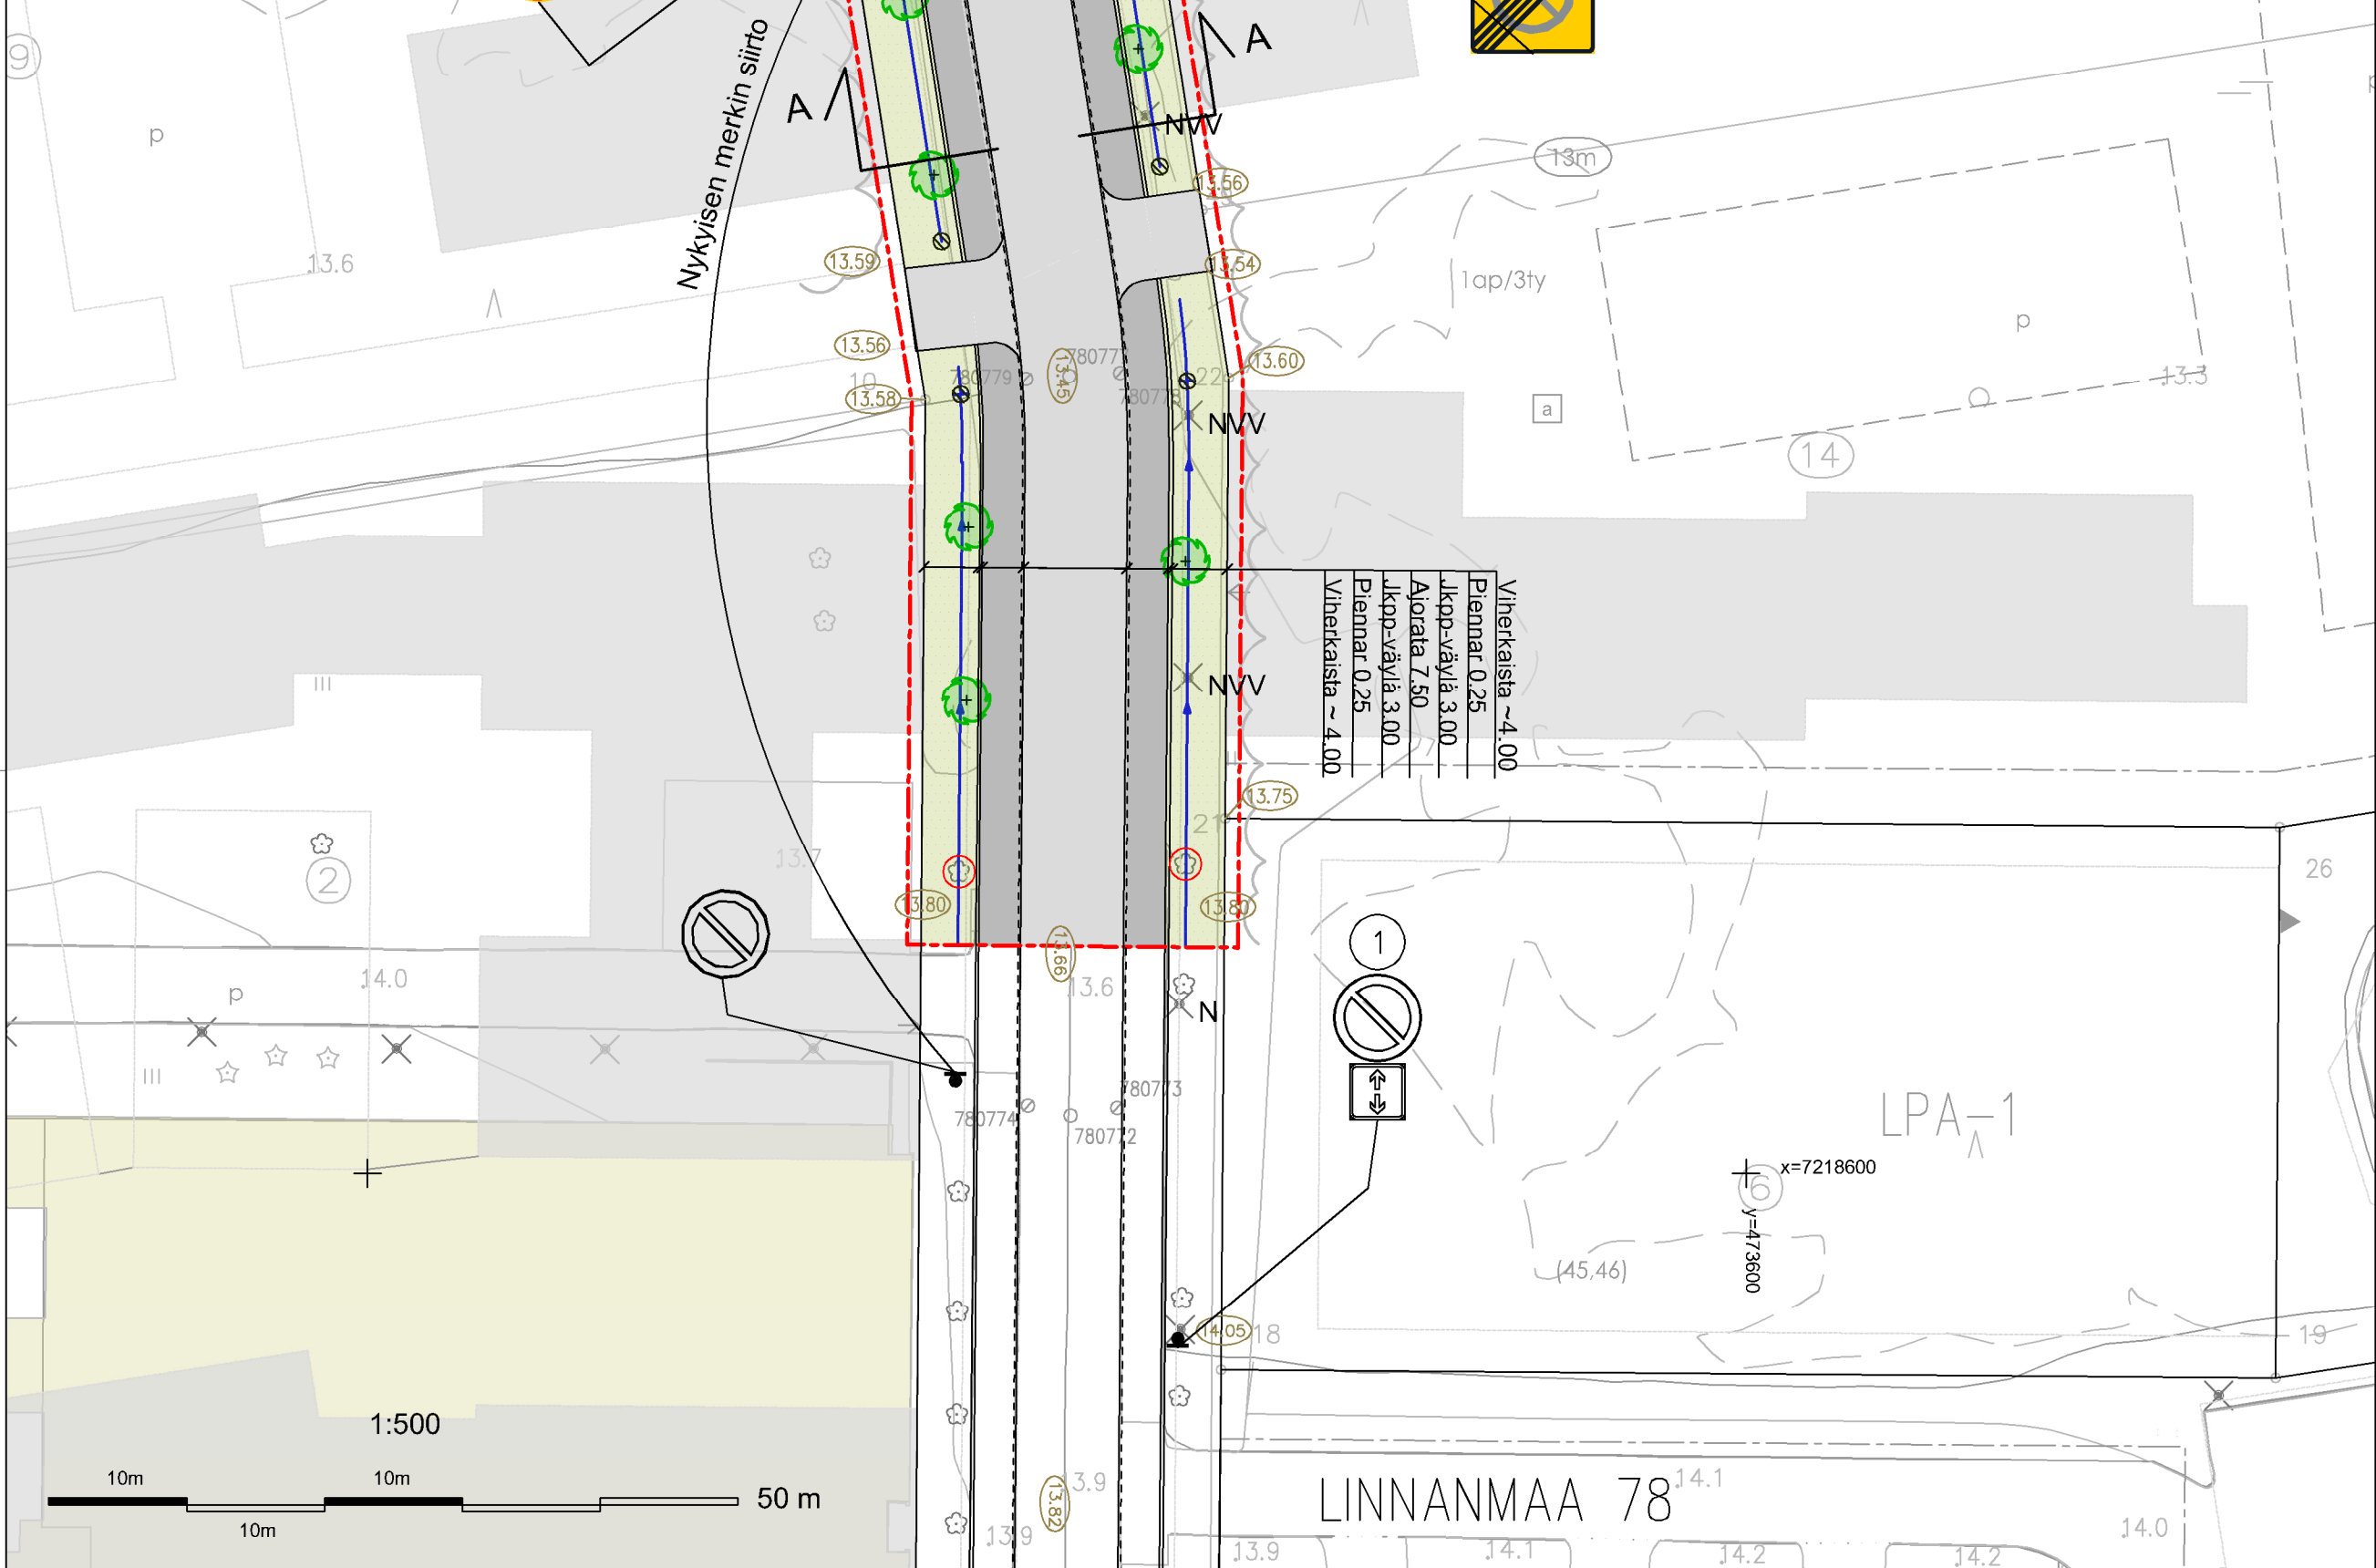


Leikkaus C-C  
Käätöpaikka

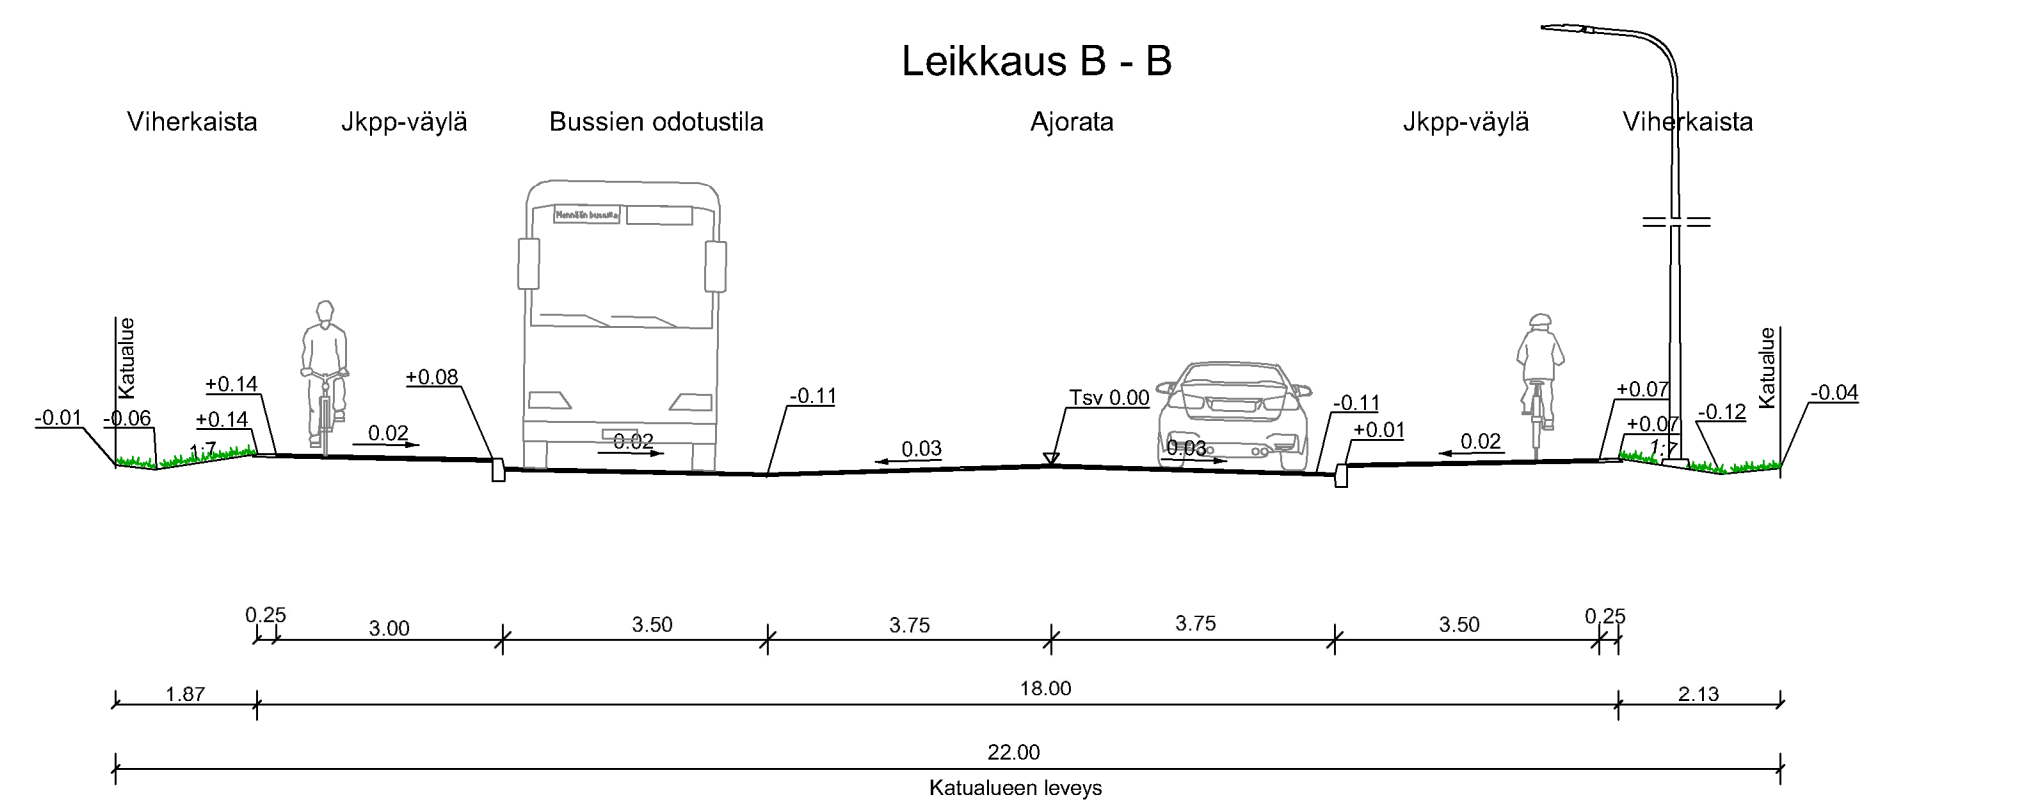

- MERKINNÄT**
- Suunnittelualueen raja
  - Nykyinen rakennus
  - Suunniteltu rakennus
  - Rakentamaton tonttiliittymä
- SÄILYTETTÄVÄT JA POISTETTAVAT**
- Metsänreuna
  - Säilytettävä lehtipuu
  - Poistettava hulevesikaivo
  - Nykyinen valaisin
  - P Purettava valaisin
  - NVV Nykyisen valaisimen vaihto
  - Säilytettävä hulevesikaivo / tarkastuskaivo
- KORKEUDET JA KUIVATUS**
- 13.6 Nykyinen korkeus
  - 13.45 Suunniteltu korkeus
  - 13.50 Tontin nurkkapisteen korkeus
  - Oja / painanne ja virtausuunta
  - Uusi hulevesikaivo
- PINNOITTEET**
- Asfaltti jkpp-väylä
  - Asfaltti ajorata
  - Murske
  - Nykyinen asfaltti
  - Betoninen reunakivi, liittyvien kohdalla maddellattu reunakivi
  - Noppakivireunus
- ISTUTETTAVA KASVILLISUUS**
- Nurmi
  - Niitty
  - Maisemointi
  - Istutettava kapea lehtipuu
  - Istutettava lehtipuu
- VARUSTEET JA KALUSTEET**

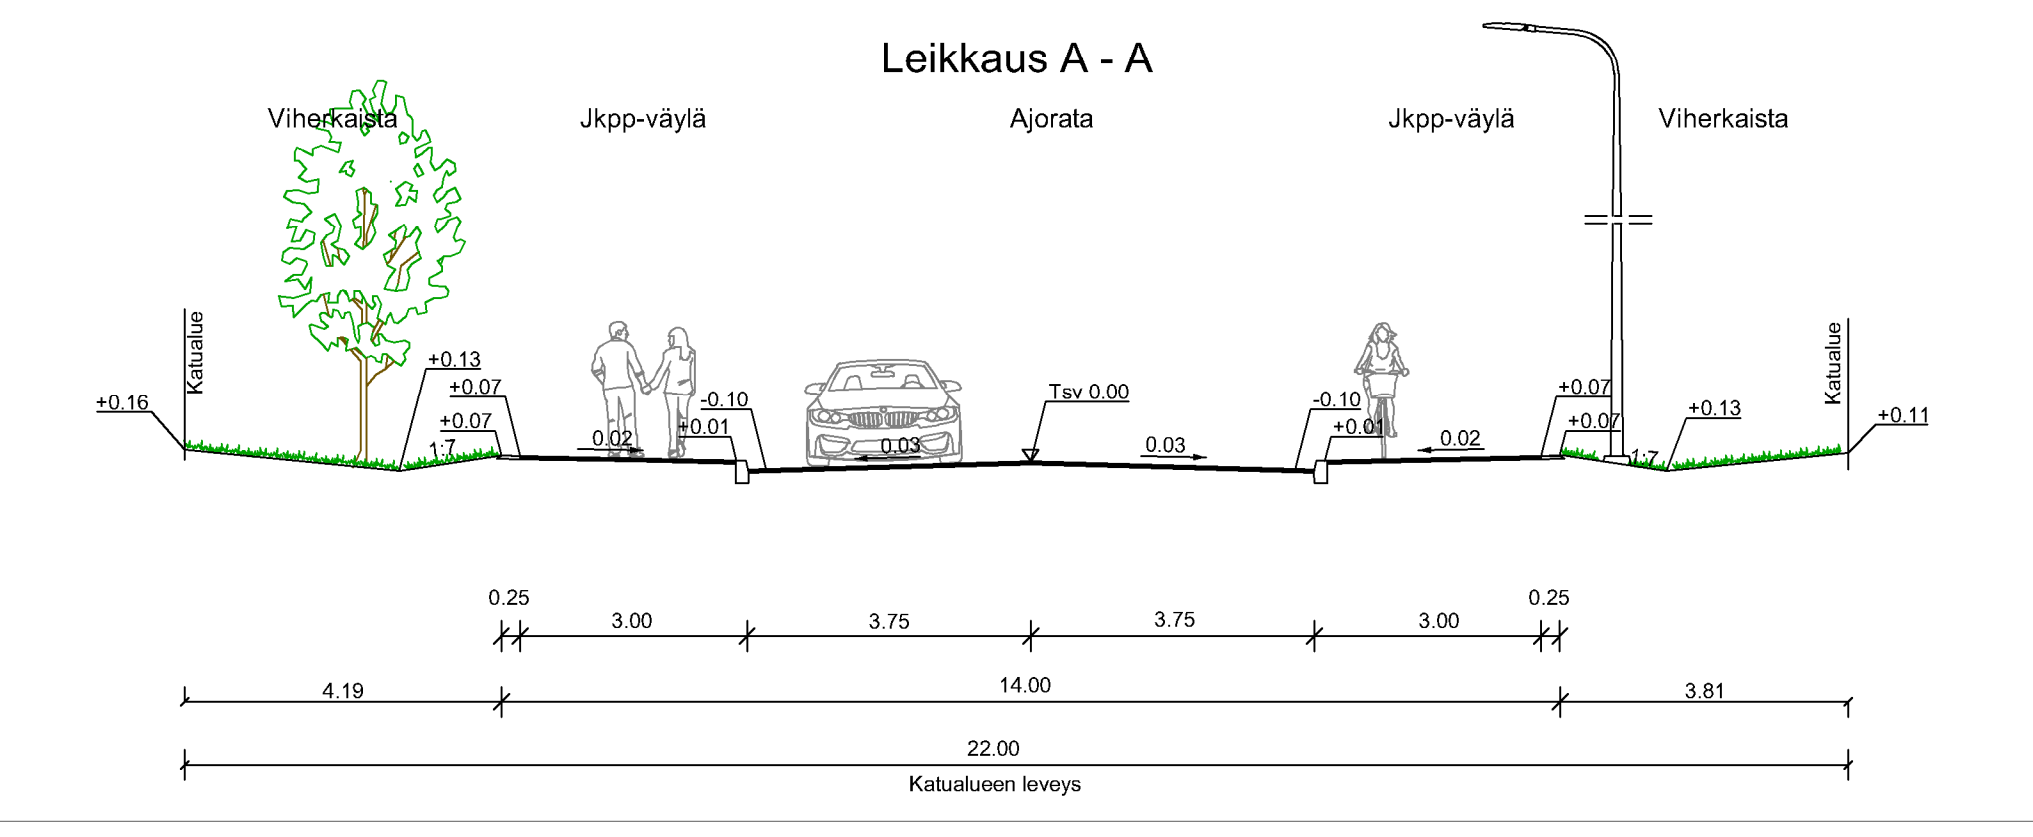

Merkki	Muutos	Pvm	Suunnittelija	Hyväksyjä	
Koordinatijärjestelmä	ETRS-GK26				
Kaupunginosa	Linnanmaa 78	Korkeusjärjestelmä	N2000	Mittakaava	1:500
Hankelatus	LYK 2023_0013	Hanke	Elektronikkatien jatkeen katu- ja rakennussuunnitelma		
Kohde	Elektronikkatie				
Suunnitteluvaihe	Hyväksymiskäsittely	Asiakirjatyyppi	Piirustus		
Alue	Korkeudet, Kuivatus, Ympäristö, Valaistus ja sähkö, Poikkileikkaukset, Liikenteenohjaus				
Asiasisältö	Katusuunnitelmapaketti				
<b>DESTIA</b> A COLAS COMPANY		<b>OULU</b>   YHDYSKUNTA- JA YMPÄRISTÖPALVELUT			
Suunnittelija	Leena Joensuu	Suunnittelija	Pekka Turunen		
Projektipäällikkö	Esa Laurikainen	Pvm	18.8.2023	Piir.no	
Piir.no (konsultti)	K2-1			LYK 2023_0013	