
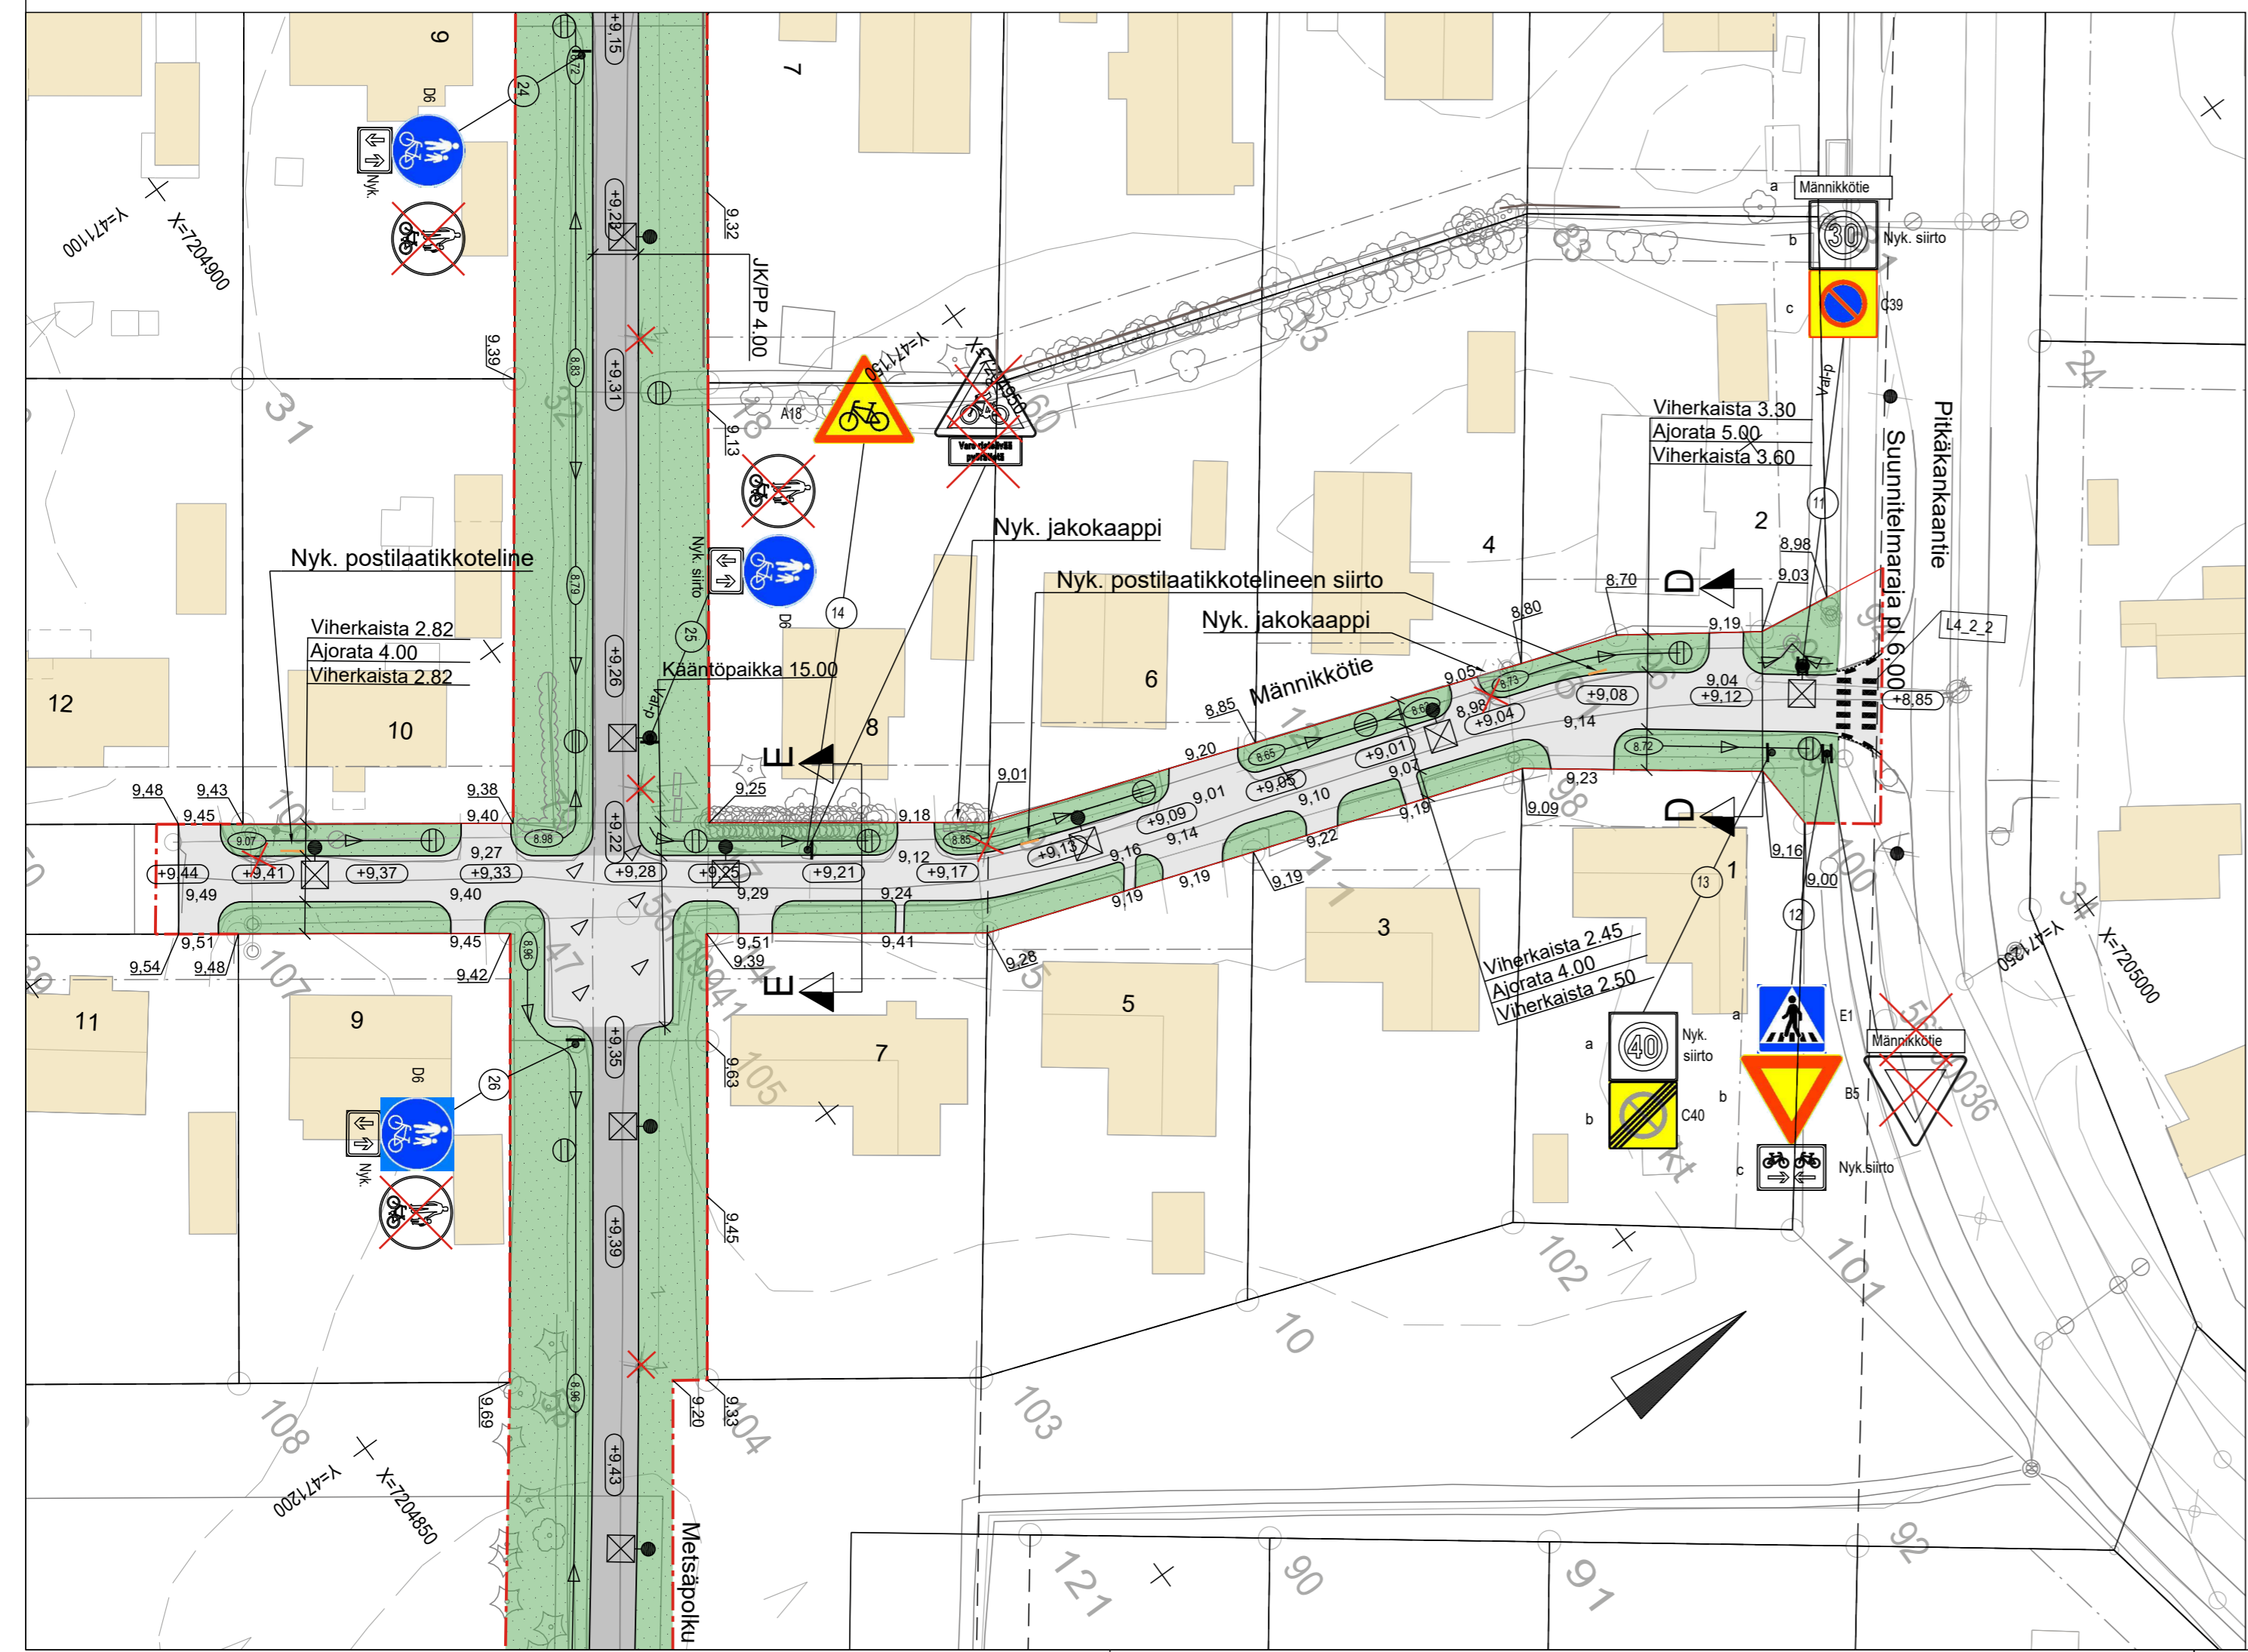


- #### MERKINNÄT
- - - Suunnittelualan raja
- #### SÄILYTETTÄVÄT JA POISTETTAVAT
- ✖ Poistettava valaisin
 - 🌳 Säilytettävä havu- ja lehtipuu
 - ✖ Poistettava lehtipuu
- #### VARUSTEET JA KALUSTEET
- Säilytettävä lankkuaita
- #### KORKEUDET JA KUIVATUS
- Ⓜ +9.25 Suunniteltu korkeus
 - 3.90 Tontin nurkkapisteen korkeus
 - 41.33 Tonttiliittymän liitoskorkeus (nykyinen maanpinta)
 - 🌀 Suunniteltu hulevesikaivo, ritiläkansi
 - Nykyinen hulevesikaivo, ritiläkansi
 - ➔ Painanne, korkeus ja virtaussuunta
 - ▽ Kuivatussuuntanuoli
- #### PINNOITTEET
- Asfaltti, ajorata, AB16
 - Asfaltti, jkpp, AB11
 - Nurmi R4

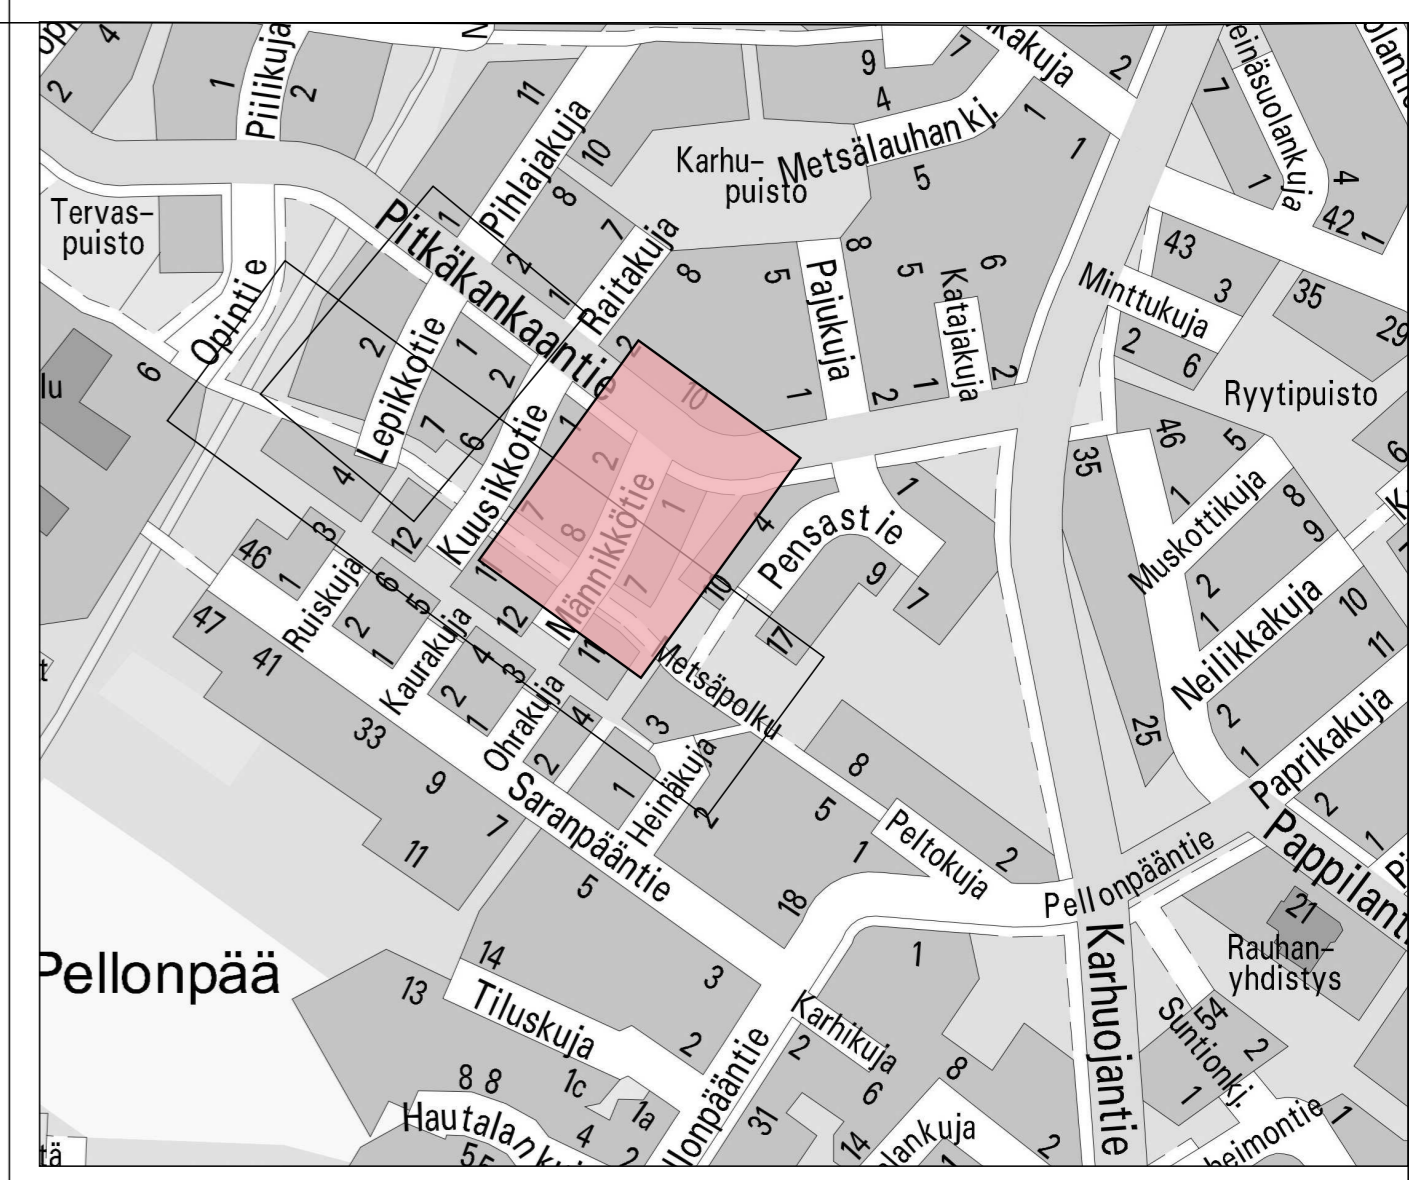

| | | | | |
|--|--|---|--|--------------------|
| Merkki | Muutos | Pvm | Suunnittelija | Hyväksyjä |
| Koordinaattijärjestelmä | ETRS-GK26 | Korkeusjärjestelmä | N2000 | Mittakaava 1 : 500 |
| Kaupunginosa | OULUNSALO 140 | | | |
| Hanketunnus | LYK 2023_0012 | Hanke | Pitkäkankaan alue, Lepikkotie, Männikkötie | |
| Kohde | Männikkötie | | | |
| Suunnitteluvaihe | Hyväksymiskäsittely | Asiakirjatyypit | Pirustus | |
| Aihe | Korkeudet, Kuivatus, Poikkileikkaus, Liikenteenohjaus, Ympäristö | | | |
| Asiasisältö | Katupirustus 2/3 | | | |
| | | | | |
| <small>Ramboll Kiviharjuntienkatu 1A 90230 Oulu puh. 020 755 611</small> | | <small>YHDYSKUNTA- JA YMPÄRISTÖPALVELUT</small> | | |
| Suunnittelija | Suunnittelutaja | | | |
| Projektipäällikkö | Pvm | Pii.nro | | |
| Pii.nro (konsultti) | 6.10.2023 | | | |