


- MERKINNÄT**
- - - Suunnittelualueen raja
- SÄILYTTÄVÄT JA POISTETTAVAT**
- * Poistettava valaisin
 - ☼ Säilytettävä havu- ja lehtipuu
 - ☼ Poistettava havu- tai lehtipuu
 - ☼ Säilytettävä pensasaita
 - ☼ Säilytettävä lankkuaita
- KORKEUDET JA KUIVATUS**
- +9.25 Suunniteltu korkeus
 - 3.90 Tontin nurkkapsteen korkeus
 - 41.33 Tonttiliittymän liitoskorkeus (nykyinen maanpinta)
 - ☉ Suunniteltu hulevesikaivo, ritiläkansi
 - ☉ Nykyinen hulevesikaivo, ritiläkansi
 - ☉ Painanne, korkeus ja virtaussuunta
 - ▽ Kuivatusuuntanuoli
- PINNOITTEET**
- Asfaltti, ajorata, AB16
 - Asfaltti, jkpp, AB11
 - Nurmi R4
- VARUSTEET JA KALUSTEET**
- Valaisinpylväs

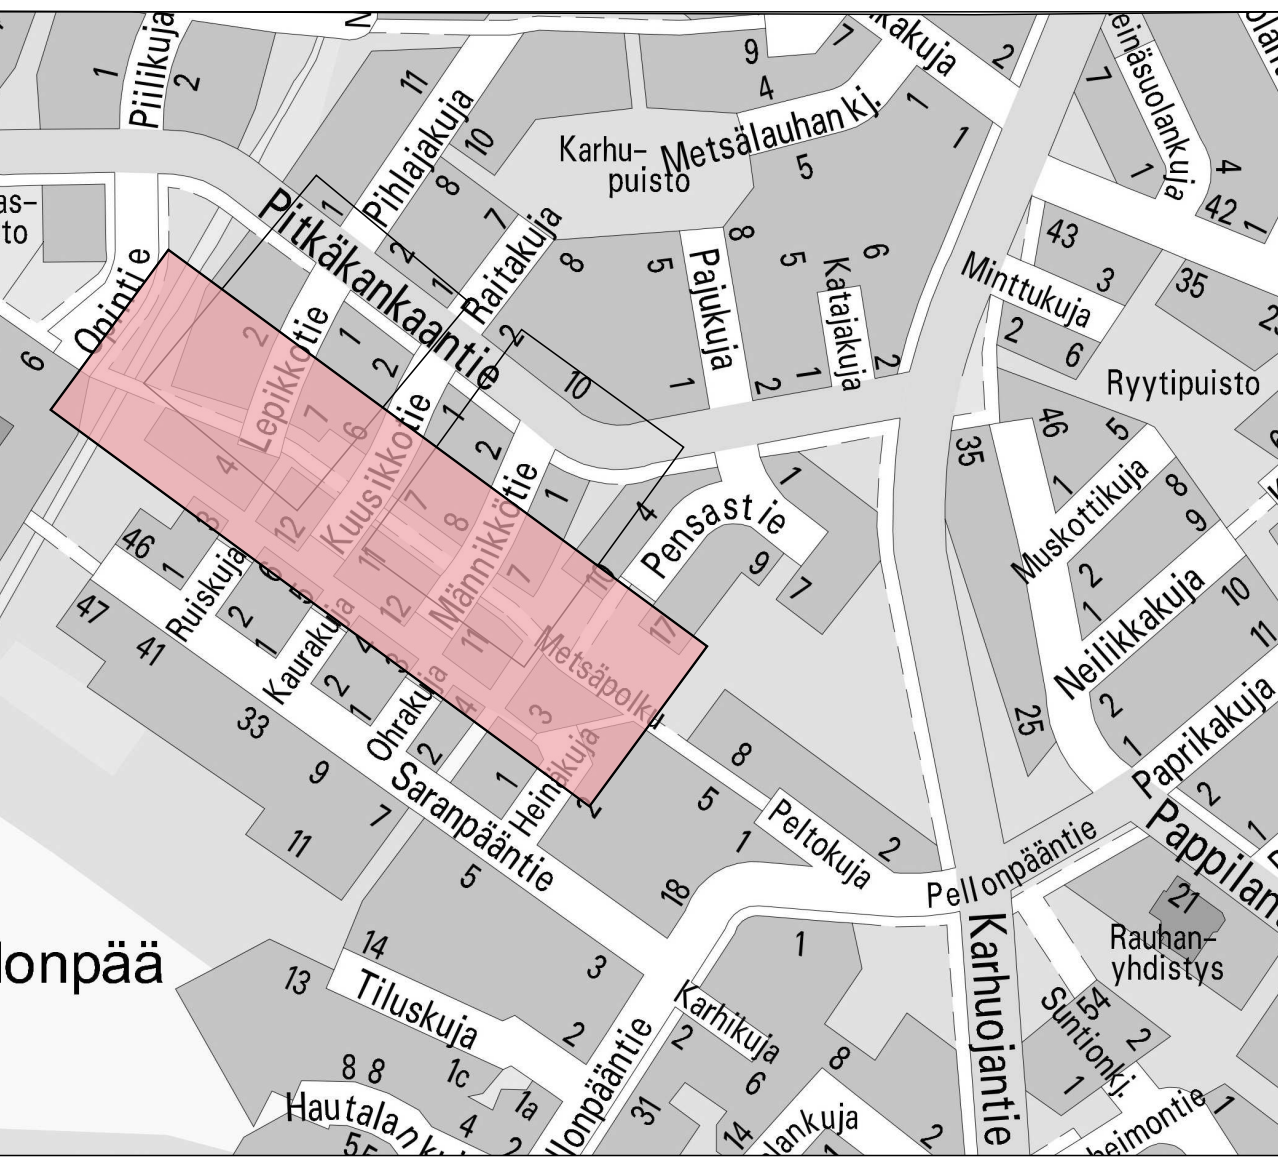

| | | | | |
|-------------------------|--|--------------------|---------------|---|
| Merkki | Muutos | Pvm | Suunnittelija | Hyväksyjä |
| Koordinaattijärjestelmä | ETRS-GK26 | Korkeusjärjestelmä | N2000 | Mittakaava 1 : 500 |
| Kaupunginosa | OULUNSALO 140 | Hanketunnus | LYK 2023_0012 | Pitäkankaan alue, Lepikkotie, Männikkötie |
| Kohde | Metsäpolku | | | |
| Suunnitteluvahe | Hyväksymiskäsittely | Asiakirjatyyppi | Piirustus | |
| Aihe | Korkeudet, Kuivatus, Poikittileikkaus, Liikenteenohjaus, Ympäristö | | | |
| Asiasisältö | Katupiirustus 3/3 | | | |
| Suunnittelija | Ramboll Kiviharjanteenkatu 1A 90220 Oulu puh. 020 755 611 | Suunnittelutaja | Pvm | Piir.nro |
| Projektipäällikkö | | | 6.10.2023 | |
| Piir.nro (konsultti) | | | | |