



- Suunniteltu kv
- Tukikerroksen alapinta
- Alusrakenteen alapinta
- Uusi tai nyk. huoltotie
- Huoltotie radassa kiinni, ei ojaa

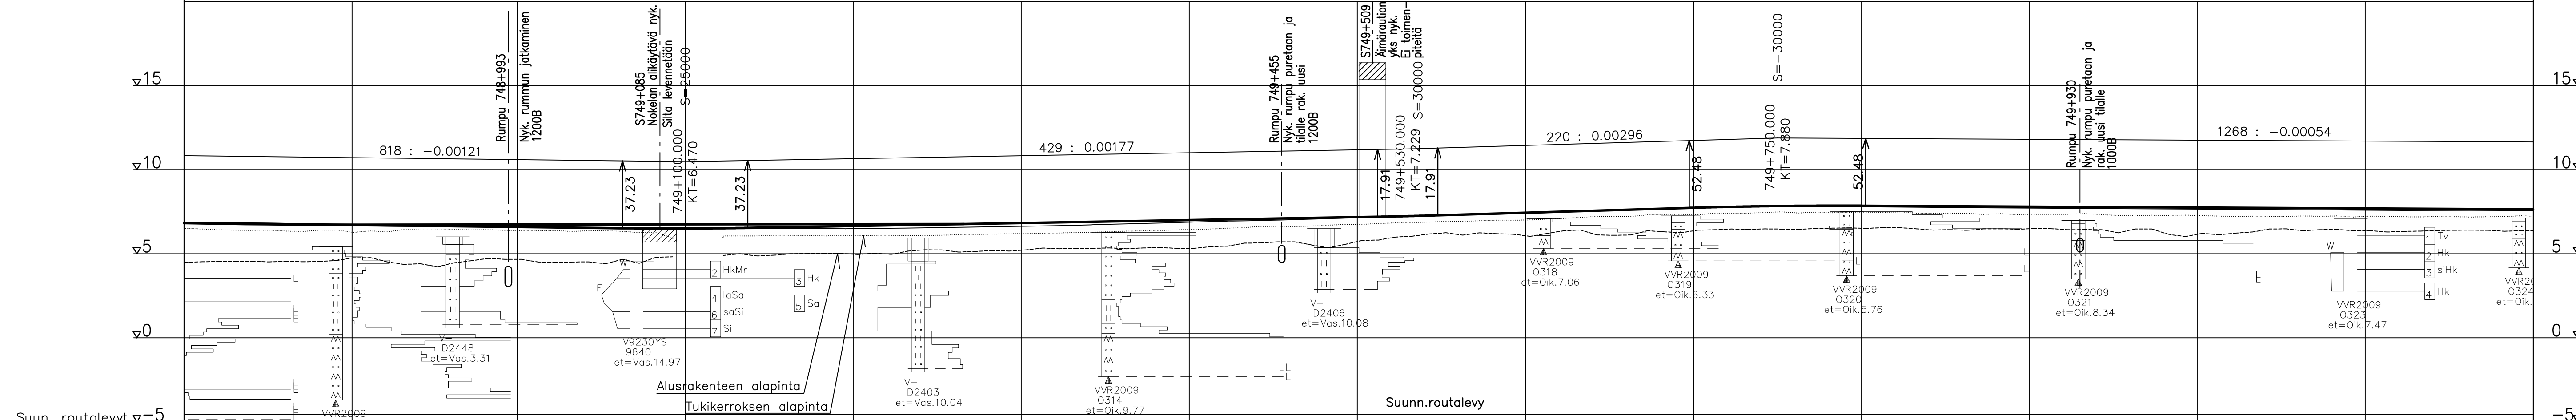

MUUT.	SELITYS	PVM	TEHNYT	PVM	HYV.		
TIILAJA		HANKE					
		Liminka - Oulu kaksoisraide					
HYV.		PIIRUSTUKSEN SISÄLTÖ					
SUUNNITTELIJA		Yleissuunnitelma					
		Pituusleikkaus					
PIIRT.		7.12.2010	Jaana Juurinen				
SUUNN.		7.12.2010	A. Kerokoski, T. Lampimäki				
TARK.	7.12.2010	E. Lehto, M. Manelius					
HYV.	7.12.2010	Hannu Ranta					
TARKASTAJA		MITTAKAAVA					
		1:2000/1:200					
		KORKEUS-KOORD. JÄRJESTELMÄ					
TARK.	7.12.2010	Miikka Tast, Seppo Hakala			RATAOSA 1901		
HYV.	7.12.2010	Laura Järvinen					
		PAKKA	LAJI	PIIR.NRO	MUUT.	LEHTI	LEHTIÄ
		3700	72 Y	784		16	18

MUUT.	SELITYS	PVM	TEHNYT	PVM	HYV.		
TIILAJA		HANKE					
		Liminka - Oulu kaksoisraide					
HYV.		PIIRUSTUKSEN SISÄLTÖ					
SUUNNITTELIJA		Yleissuunnitelma					
		Pituusleikkaus					
PIIRT.		7.12.2010	Jaana Juurinen				
SUUNN.		7.12.2010	A. Kerokoski, T. Lampimäki				
TARK.	7.12.2010	E. Lehto, M. Manelius					
HYV.	7.12.2010	Hannu Ranta					
TARKASTAJA		MITTAKAAVA					
		1:2000/1:200					
		KORKEUS-KOORD. JÄRJESTELMÄ					
TARK.	7.12.2010	Miikka Tast, Seppo Hakala			RATAOSA 1901		
HYV.	7.12.2010	Laura Järvinen					
		PAKKA	LAJI	PIIR.NRO	MUUT.	LEHTI	LEHTIÄ
		3700	72 Y	784		16	18

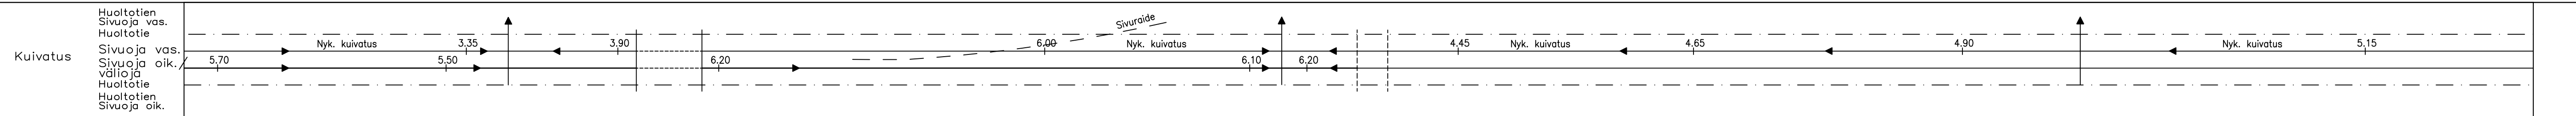