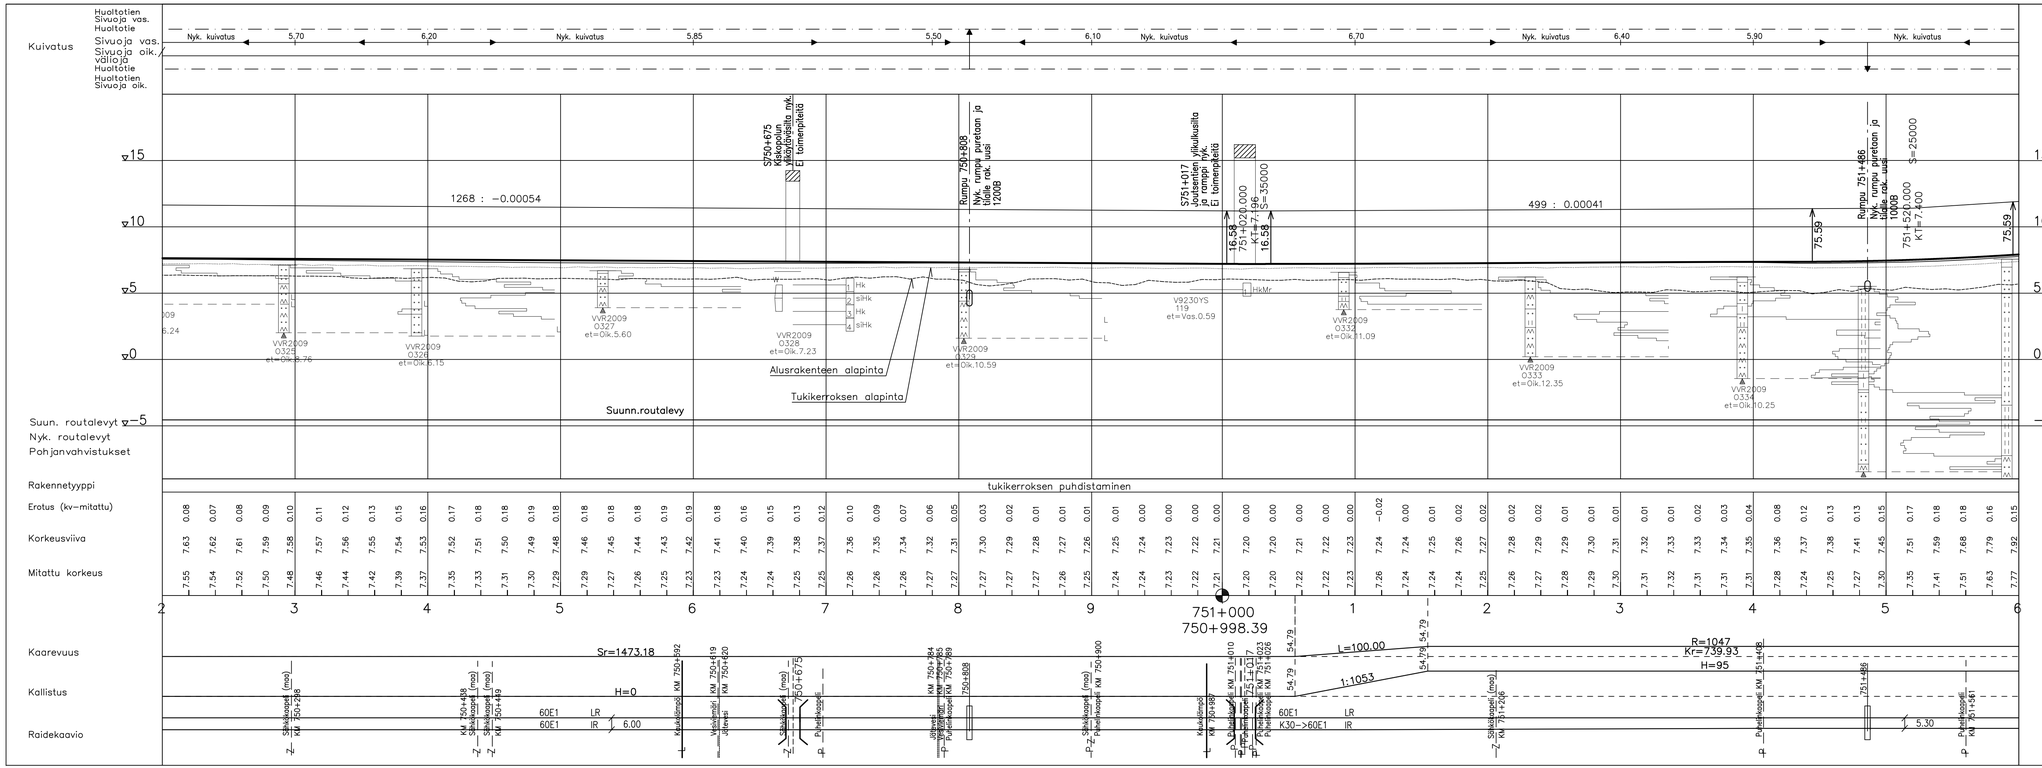

MUUT.	SELITYS	PVM	TEHNYT	PVM	HYV.

TILAAJA
RATAHALLINTOKESKUS
BANFÖRVALTNINGSCENTRALEN

HANKE
Liminka - Oulu kaksoisraide

HYV.

SUUNNITTELIJA
DESTIA

PIIRUSTUKSEN SISÄLTÖ
Yleissuunnitelma
Pituusleikkaus

Läntinen raide
Kmv 750+200 - 751+600

PIIRT.	7.12.2010	Jaana Juurinen
SUUNN.	7.12.2010	A. Kerokoski, T. Lampimäki
TARK.	7.12.2010	E. Lehto, M. Manelius
HYV.	7.12.2010	Hannu Ranta

TARKASTAJA
VR RATA
RAUTATIESUUNNITTELU

TARK.	7.12.2010	Miikka Tast, Seppo Hakala
HYV.	7.12.2010	Laura Järvinen

MITTAKAAVA 1:2000/1:200
KORKEUS-KOORD.JÄRJESTELMÄ N60/KKJ2
KORVAA RATAOSA 1901

PAKKA	LAJI	PIIR.NRO	MUUT.	LEHTI	LEHTIÄ
3700	72 Y	784		17	18