



Peruspoikkileikkaus 1 (Jk-2-LB-2350-6,8): uusi raide yli 12,2 metrin etäisyydellä IR:n keskilinjasta länsipuolella

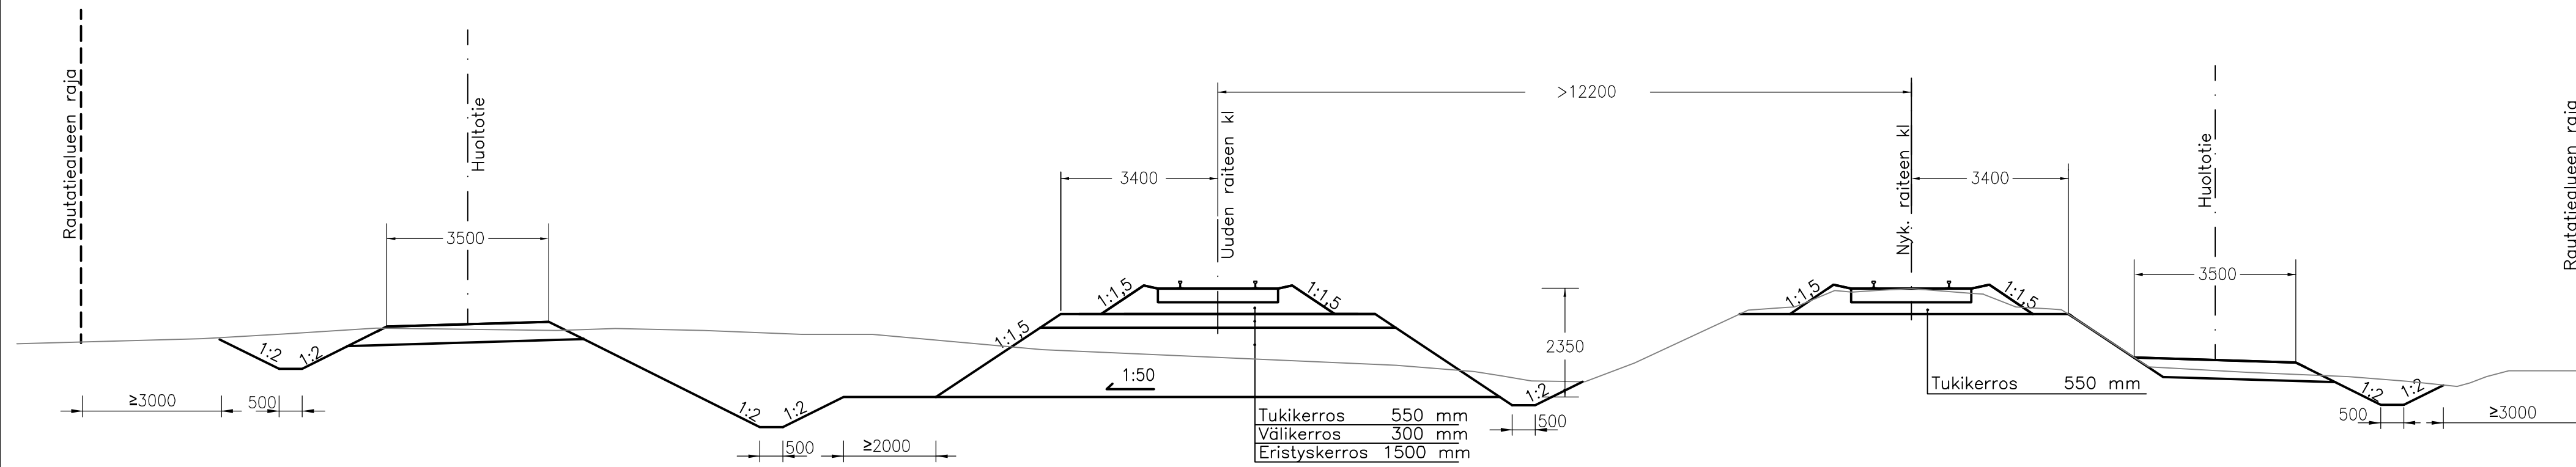

Peruspoikkileikkaus 2 (Jk-2-PB-2350-7,2): uusi raide yli 12,2 metrin etäisyydellä LR:n keskilinjasta itäpuolella, kaarre

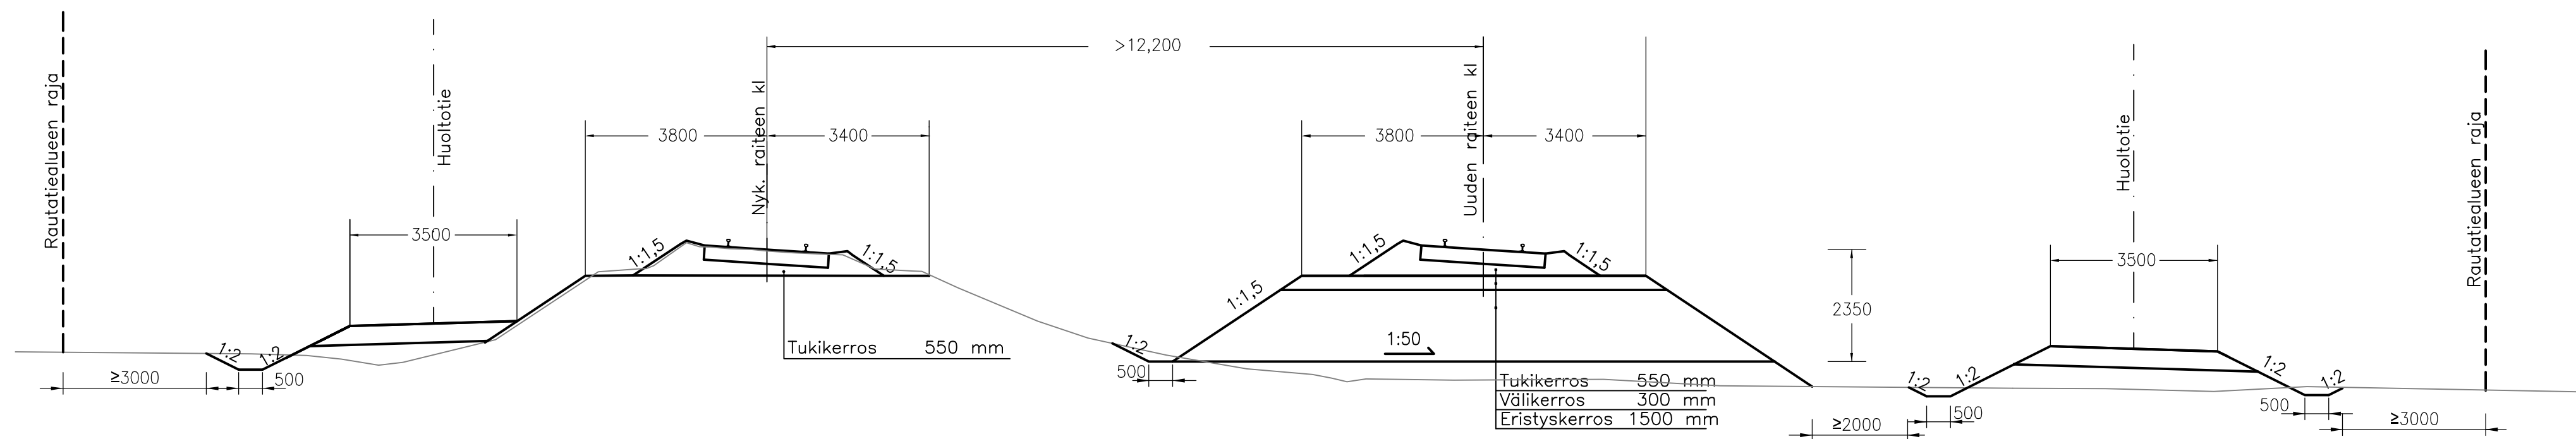

MUUT.	SELITYS	PVM	TEHNYT	PVM	HYV.
TILAAJA  RATAHALLINTOKESKUS BANFÖRVALTNINGSCENTRALEN		HANKE Liminka - Oulu kaksoisraide			
SUUNNITTELIJA 		PIIRUSTUKSEN SISÄLTÖ Yleissuunnitelma Tyypipoikkileikkaus Uusi raide etäisyydellä >12,2 m			
PIIRT.	7.12.2010	Arttu Tuominen			
SUUNN.	7.12.2010	A. Kerokoski, T. Lampimäki			
TARK.	7.12.2010	E. Lehto, J. Immonen			
HYV.	7.12.2010	Hannu Ranta			
TARKASTAJA  RATAHALLINTOKESKUS BANFÖRVALTNINGSCENTRALEN		MITTAKAAVA 1:100			
TARK. 7.12.2010 Miiikka Tast, Jari Hirvonen		KORKEUS-KOORD. JÄRJESTELMÄ N60/KKJ2			
HYV. 7.12.2010 Laura Järvinen		KORVAA RATAOSA 1901			
PAIKKA	LAJI	PIIR.NRO	MUUT.	LEHTI	LEHTIÄ
3700	72 P	786		1	11