



Paalulaatta (LR)

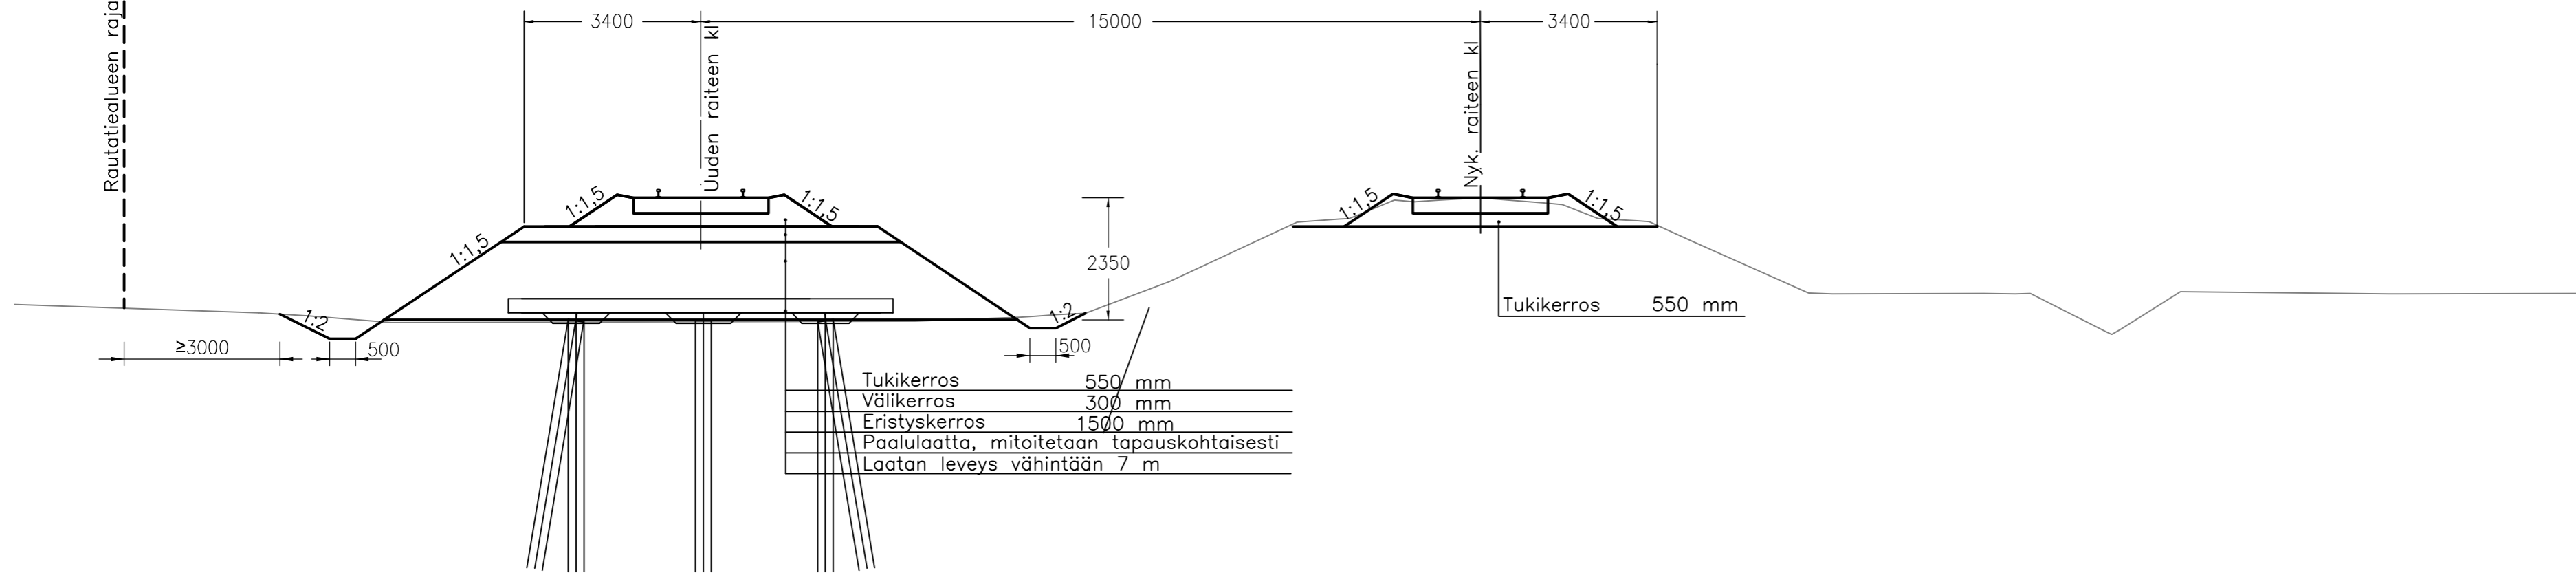

Paalulaatta (LR+IR), 1. oikaisu

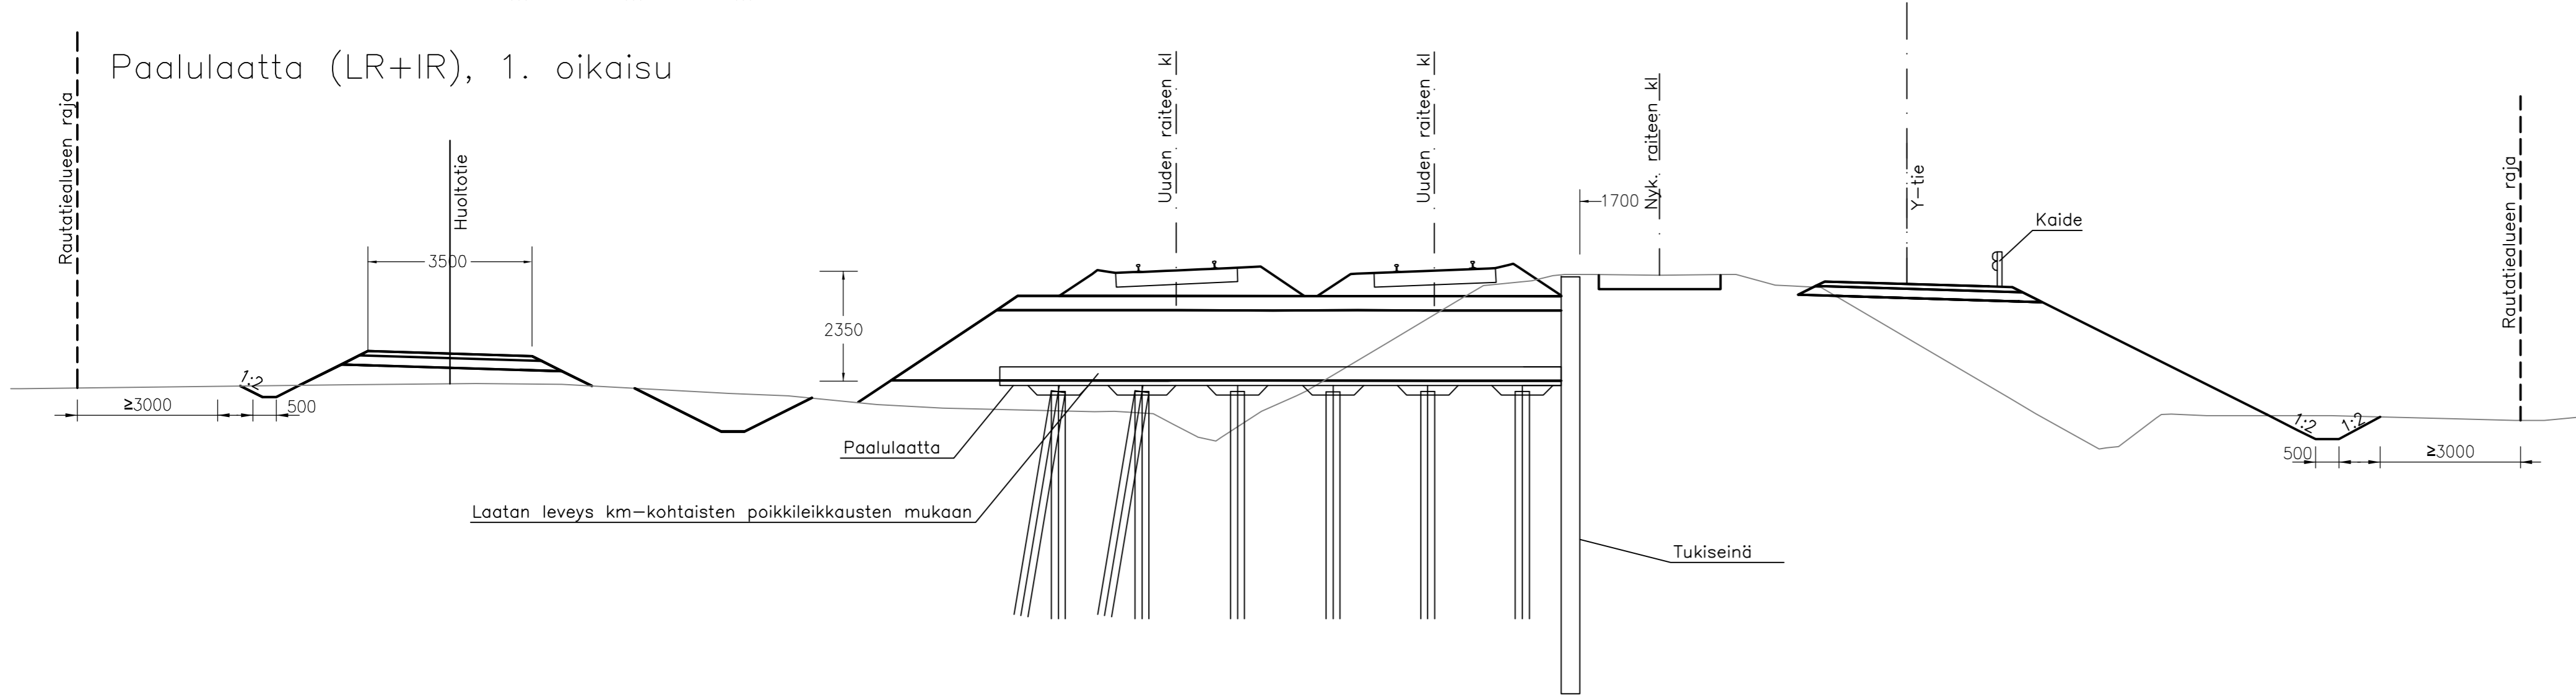

MUUT.	SELITYS	PVM	TEHNYT	PVM	HYV.
TILAAJA  RATAHALLINTOKESKUS BANFÖRVALTNINGSCENTRALEN		HANKE Liminka - Oulu kaksoisraide			
SUUNNITTELIJA  DESTIA		PIIRUSTUKSEN SISÄLTÖ Yleissuunnitelma Tyypipoikkileikkaus Paalulaatta			
PIIRT.	7.12.2010	Arttu Tuominen			
SUUNN.	7.12.2010	A. Kerokoski, T. Lampimäki			
TARK.	7.12.2010	E. Lehto, J. Immonen			
HYV.	7.12.2010	Hannu Ranta			
TARKASTAJA  VR RATA RAUTATIESUUNNITTELU		MITTAKAAVA 1:100			
		KORKEUS-KOORD. JÄRJESTELMÄ N60/KKJ2			
TARK.	7.12.2010	Miikka Tast, Jari Hirvonen			
HYV.	7.12.2010	Laura Järvinen			
		KORVAA RATAOSA 1901			
		PAIKKA	LAJI	PIIR.NRO	MUUT. LEHTI LEHTIÄ
		3700	72 P	786	6 11