


Melusteet: meluvalli / meluaita

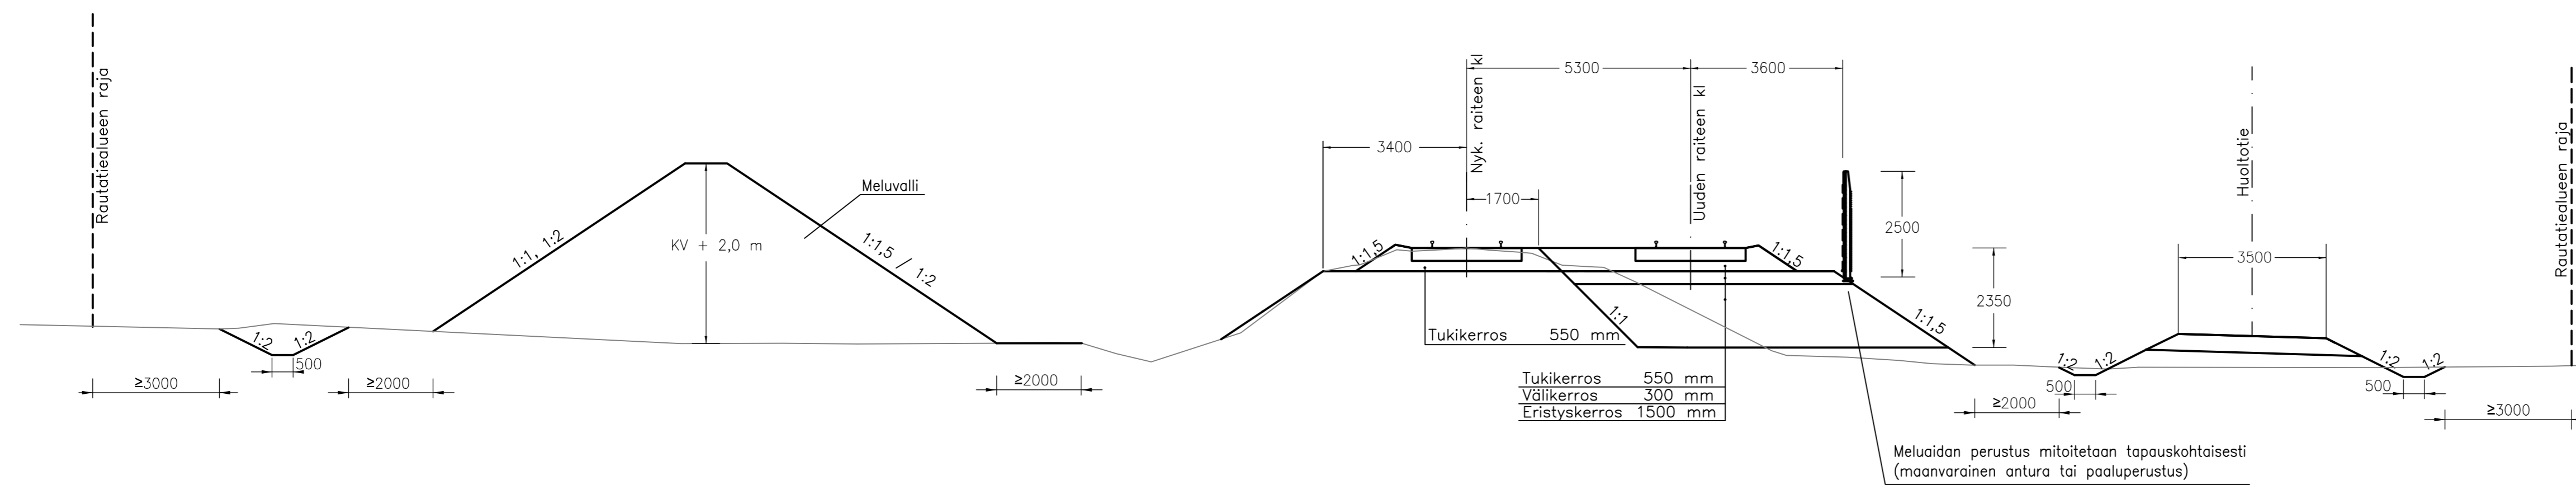

MUUT.	SELITYS	PVM	TEHNYT	PVM	HYV.
TILAAJA		HANKE			
 RATAHALLINTOKESKUS BANFÖRVALTNINGSCENTRALEN		Liminka - Oulu kaksoisraide			
HYV.					
SUUNNITTELIJA		PIIRUSTUKSEN SISÄLTÖ			
 DESTIA		Yleissuunnitelma			
PIIRT.	7.12.2010	Arttu Tuominen			
SUUNN.	7.12.2010	A. Kerokoski, T. Lampimäki			
TARK.	7.12.2010	E. Lehto, J. Immonen			
HYV.	7.12.2010	Hannu Ranta			
TARKASTAJA		MITTAKAAVA 1:100			
 VR RATA RATAHALLINTOKESKUS		KORKEUS-KOORD. JÄRJESTELMÄ N60/KKJ2			
TARK.	7.12.2010	Miikka Tast, Jari Hirvonen			
HYV.	7.12.2010	Laura Järvinen			
		KORVAA RATAOSA 1901			
PAIKKA	LAJI	PIIR.NRO	MUUT	LEHTI	LEHTIÄ
3700	72 P	786		10	11