



Peruspoikkileikkaus 1 (Jk-1-LB-2350-6,8...7,2)

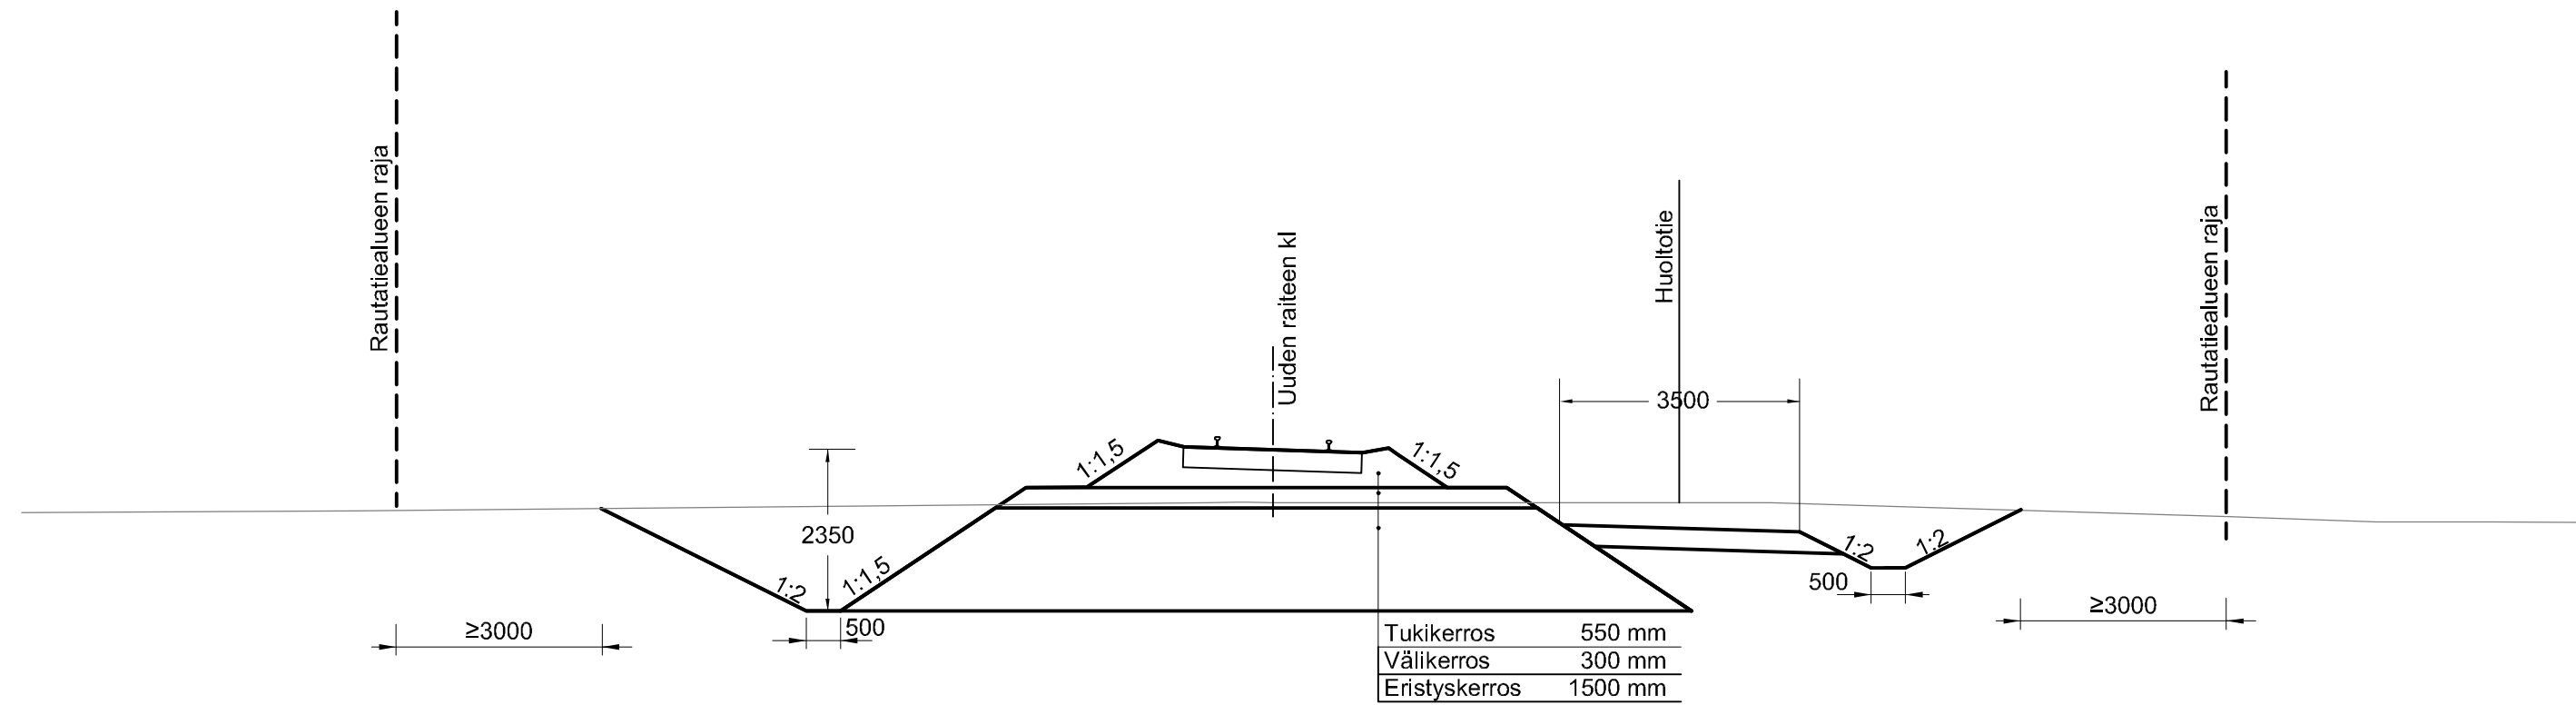

Peruspoikkileikkaus 2 (Jk-1-PB-2350-6,8...7,2)

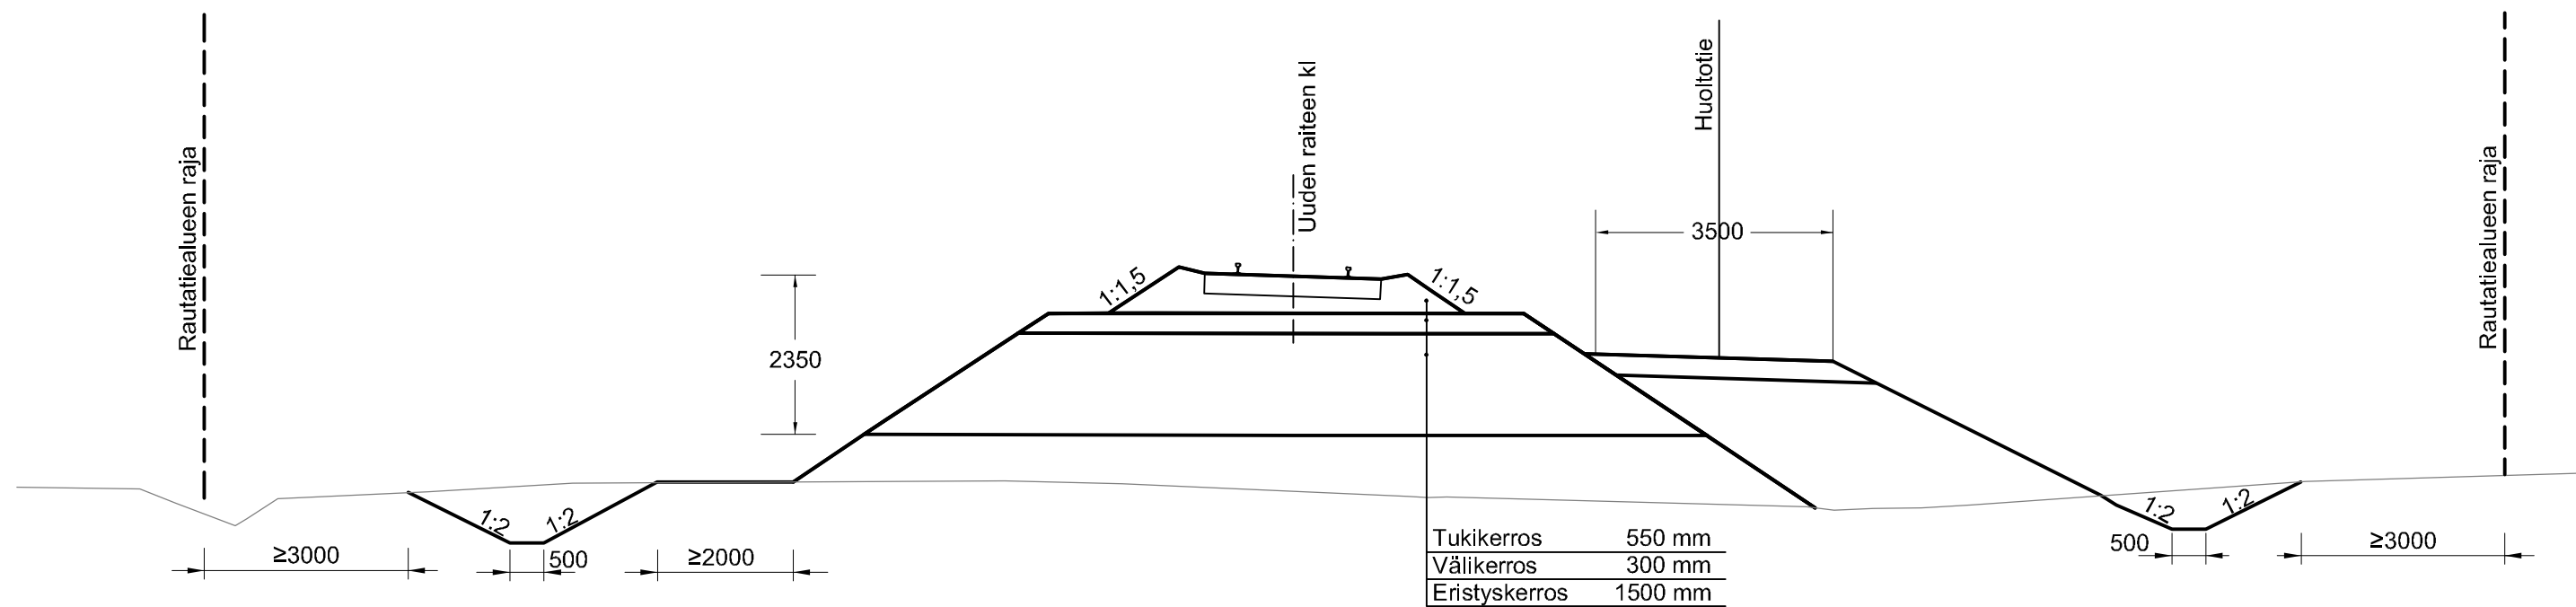

MUUT.	SELITYS	PVM	TEHNYT	PVM	HYV.		
TILAAJA	 RATAHALLINTOKESKUS BANFÖRVALTNINGSCENTRALEN			HANKE Oulun kolmioraide			
HYV.							
SUUNNITTELIJA				PIIRUSTUKSEN SISÄLTÖ Yleissuunnitelma			
PIIRT.	7.12.2010	Arttu Tuominen		Tyypipoikkileikkaus Leikkaus ja penger			
SUUNN.	7.12.2010	A. Kerokoski, T. Lampimäki					
TARK.	7.12.2010	E. Lehto, M. Manelius					
HYV.	7.12.2010	Hannu Ranta					
TARKASTAJA	 RAUTATIESUUNNITTELU			MITTAKAAVA 1:100			
TARK.	7.12.2010	Jari Hirvonen		KORKEUS- / KOORD. JÄRJESTELMÄ N60 / KKJ2			
HYV.	7.12.2010	Laura Järvinen		KORVAA RATAOSA 1901			
		PAIKKA	LAJI	PIIR.NRO	MUUT.	LEHTI	LEHTIÄ
		3700	72 P	791		1	2