
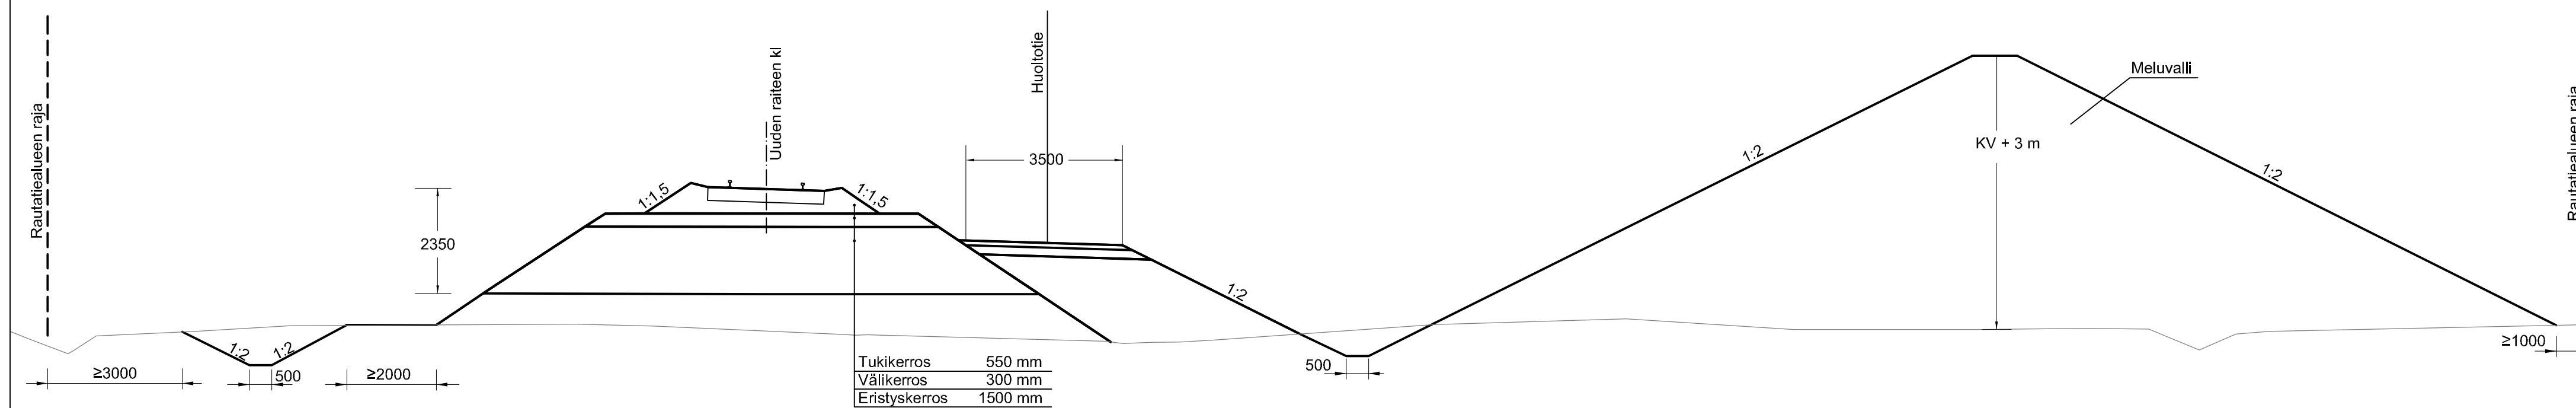


## Meluesteet: meluvalli

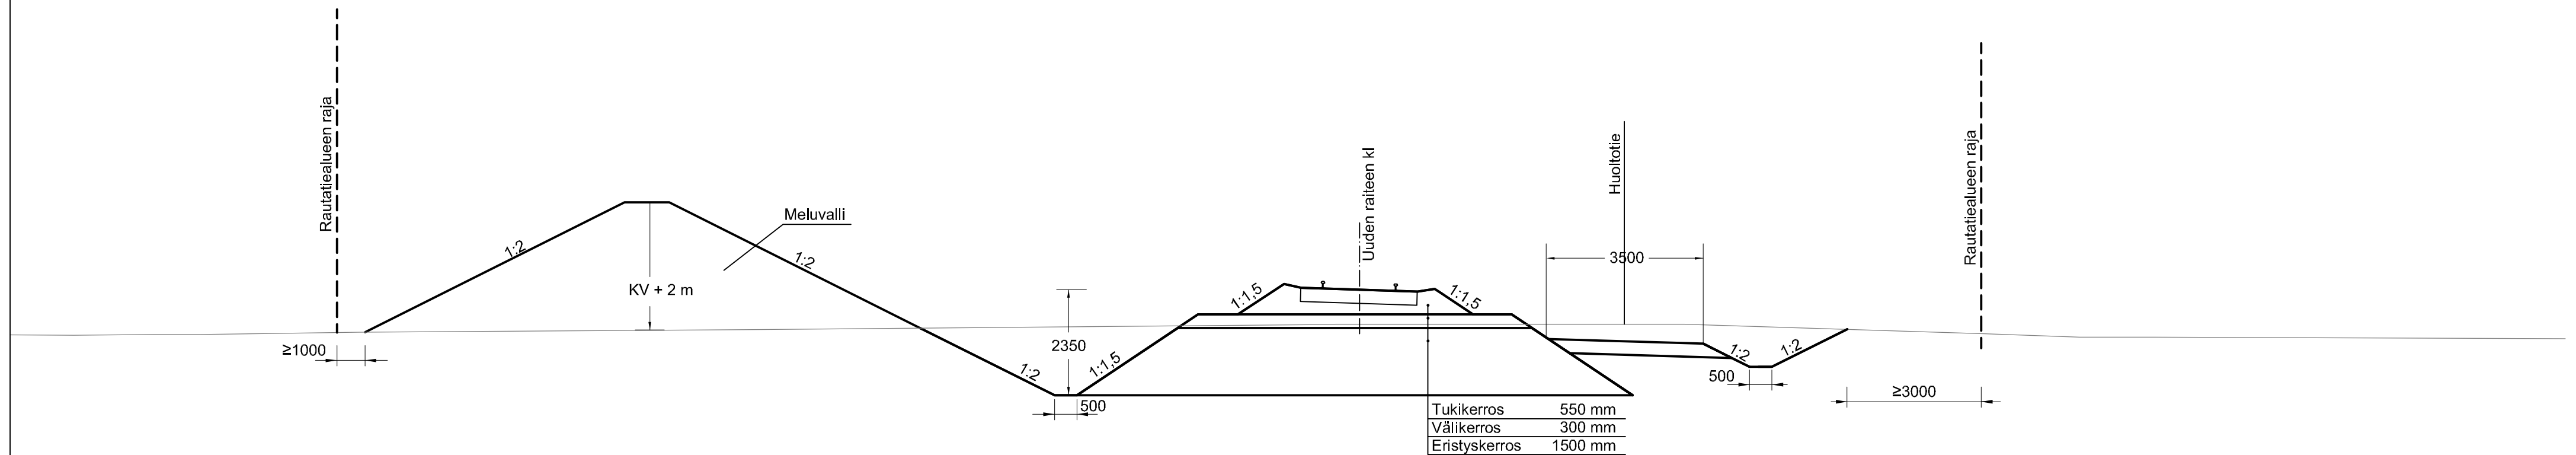

MUUT.	SELITYS	PVM	TEHNYT	PVM	HYV.	
TILAAJA		HANKE				
 RATAHALLINTOKESKUS BANFÖRVALTNINGSCENTRALEN		Oulun kolmioraide				
		PIIRUSTUKSEN SISÄLTÖ				
SUUNNITTELIJA		Yleissuunnitelma				
 DESTIA		Tyypipoikkileikkaus				
		Meluvalli				
		PIIRT.	7.12.2010	Arttu Tuominen		
		SUUNN.	7.12.2010	A. Kerokoski, T. Lampimäki		
TARK.	7.12.2010	E. Lehto, M. Manelius				
HYV.	7.12.2010	Hannu Ranta				
TARKASTAJA		MITTAKAAVA				
 VR RATA RAUTATIESUUNNITTELU		1:100				
		KORKEUS-KOORD. JÄRJESTELMÄ				
TARK.	7.12.2010	Jari Hirvonen			N60/KKJ2	
HYV.	7.12.2010	Laura Järvinen			KORVAA	
		RATAOSA				
		1901				
PAIKKA	LAJI	PIIR.NRO	MUUT.	LEHTI	LEHTIÄ	
3700	72 P	791		2	2	