

NATURA-ALUE

Kartta 3

Kartta 2

Kartta 1


K1 VARJAKANTIE

M1 VARJAKANTIE

M1 VARJAKANTIE


M816 HAILUODONTIE

564-2206, LIITE 3  
Varjakan asemakaava-alueen liikenteen ja Varjakantien kevyen liikenteen järjestelyjen  
alustava yleissuunnitelma, LUONNOS

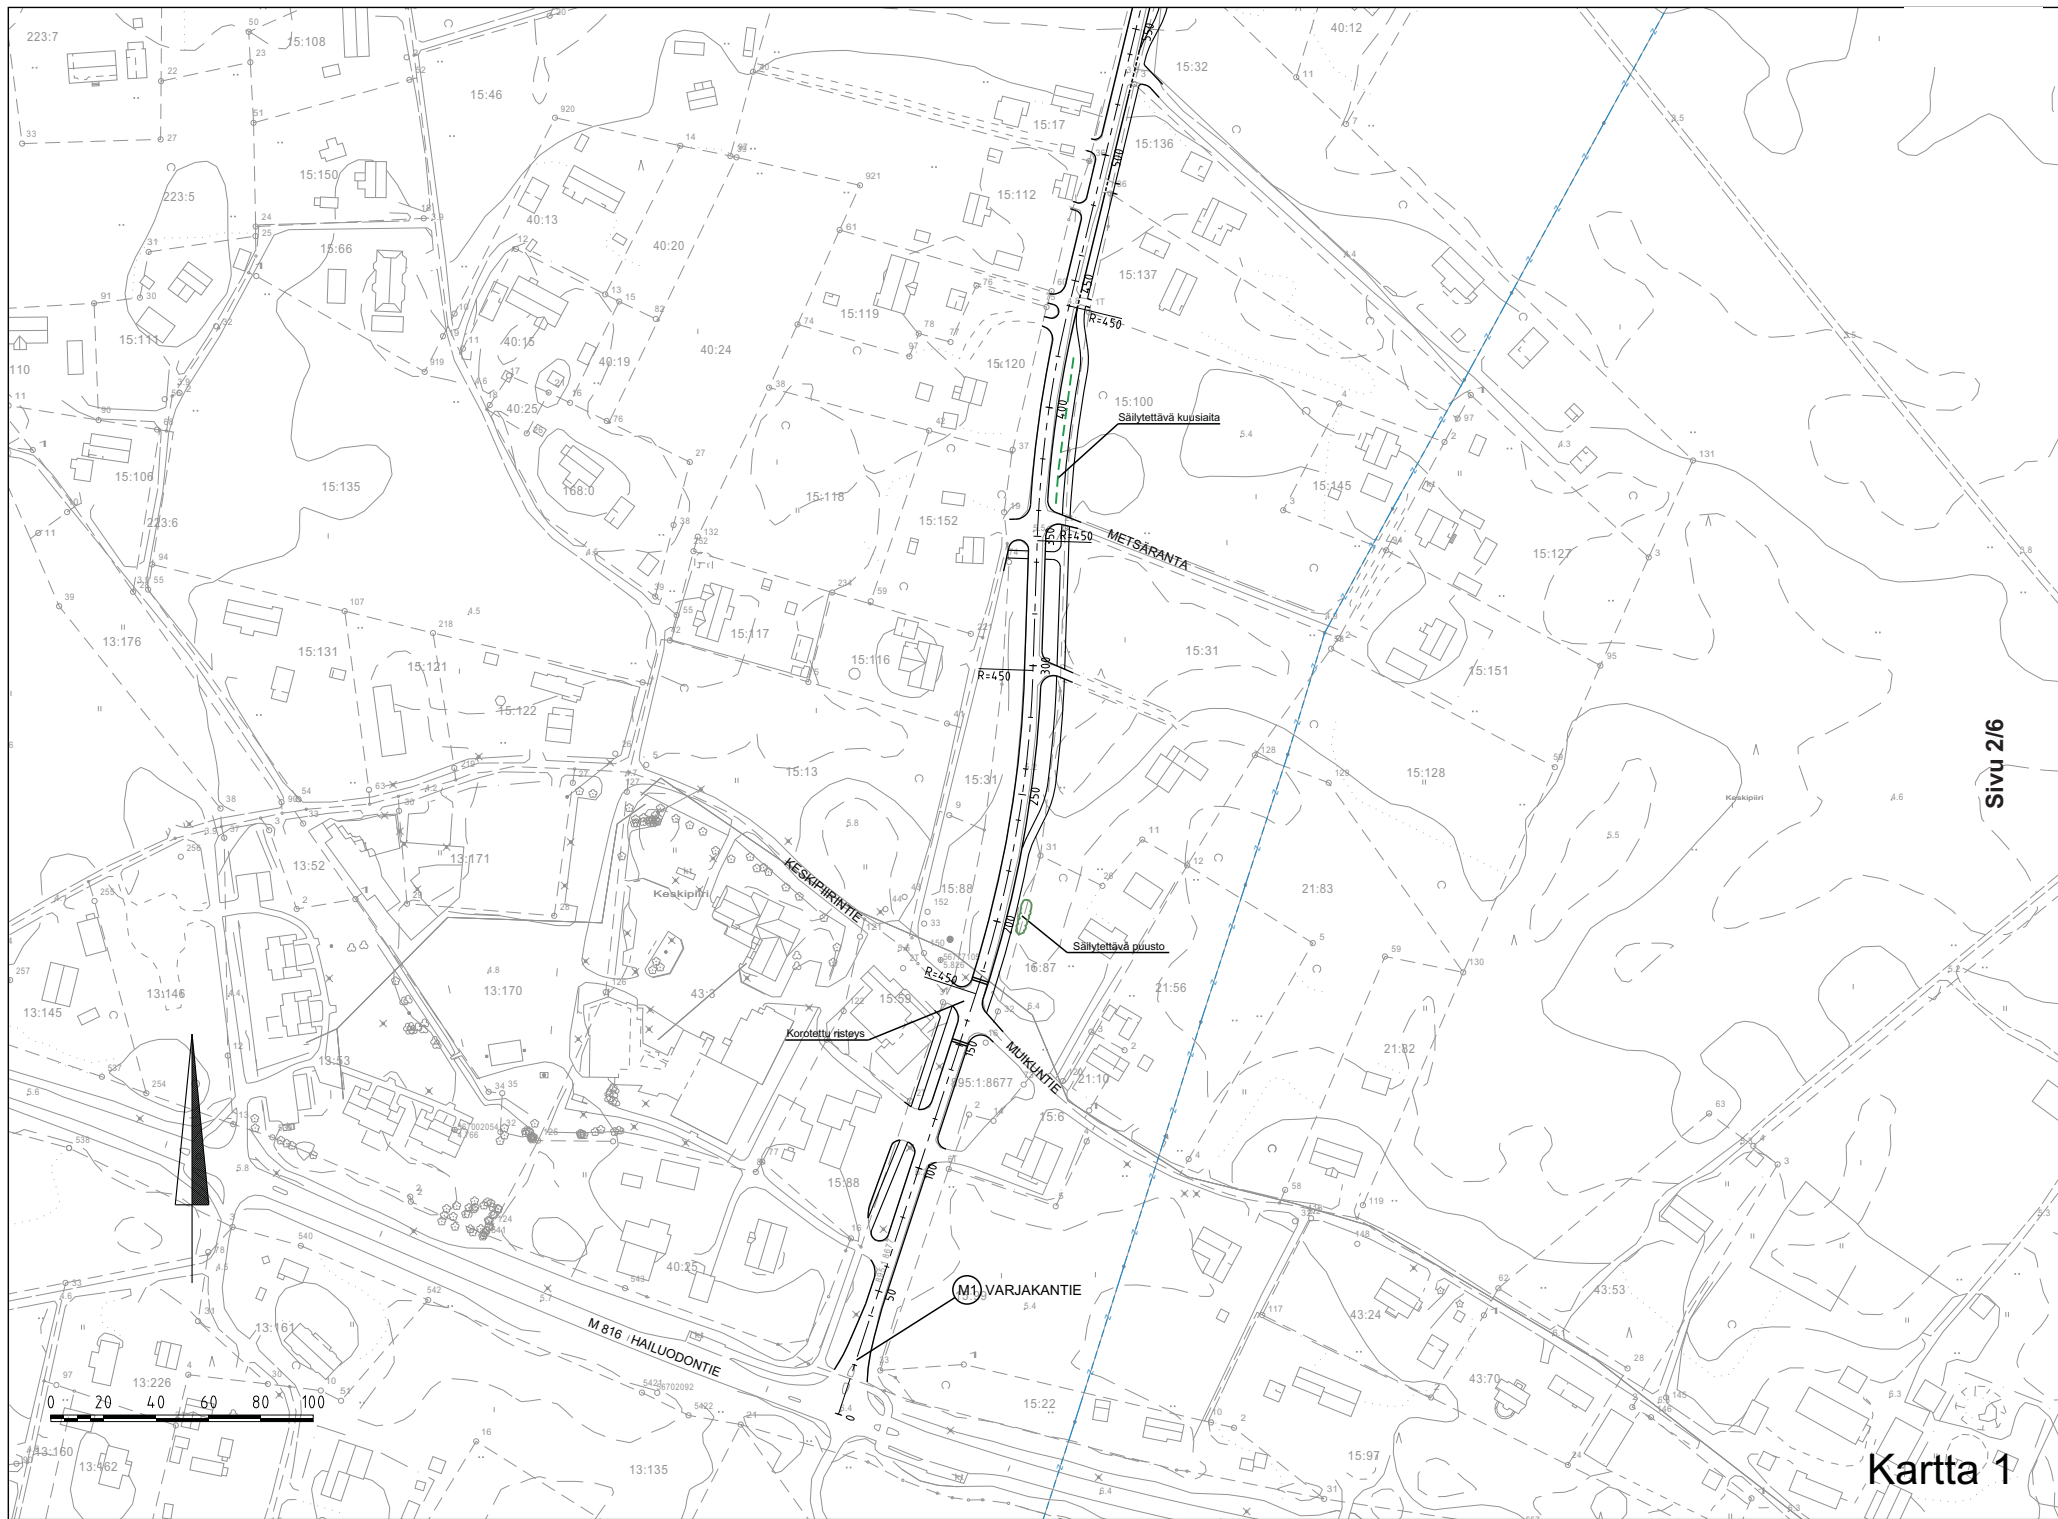




564-2206, LIITE 3  
Varjakan asemakaava-alueen liikenteen ja Varjakantien kevyen liikenteen järjestelyjen  
alustava yleissuunnitelma, LUONNOS

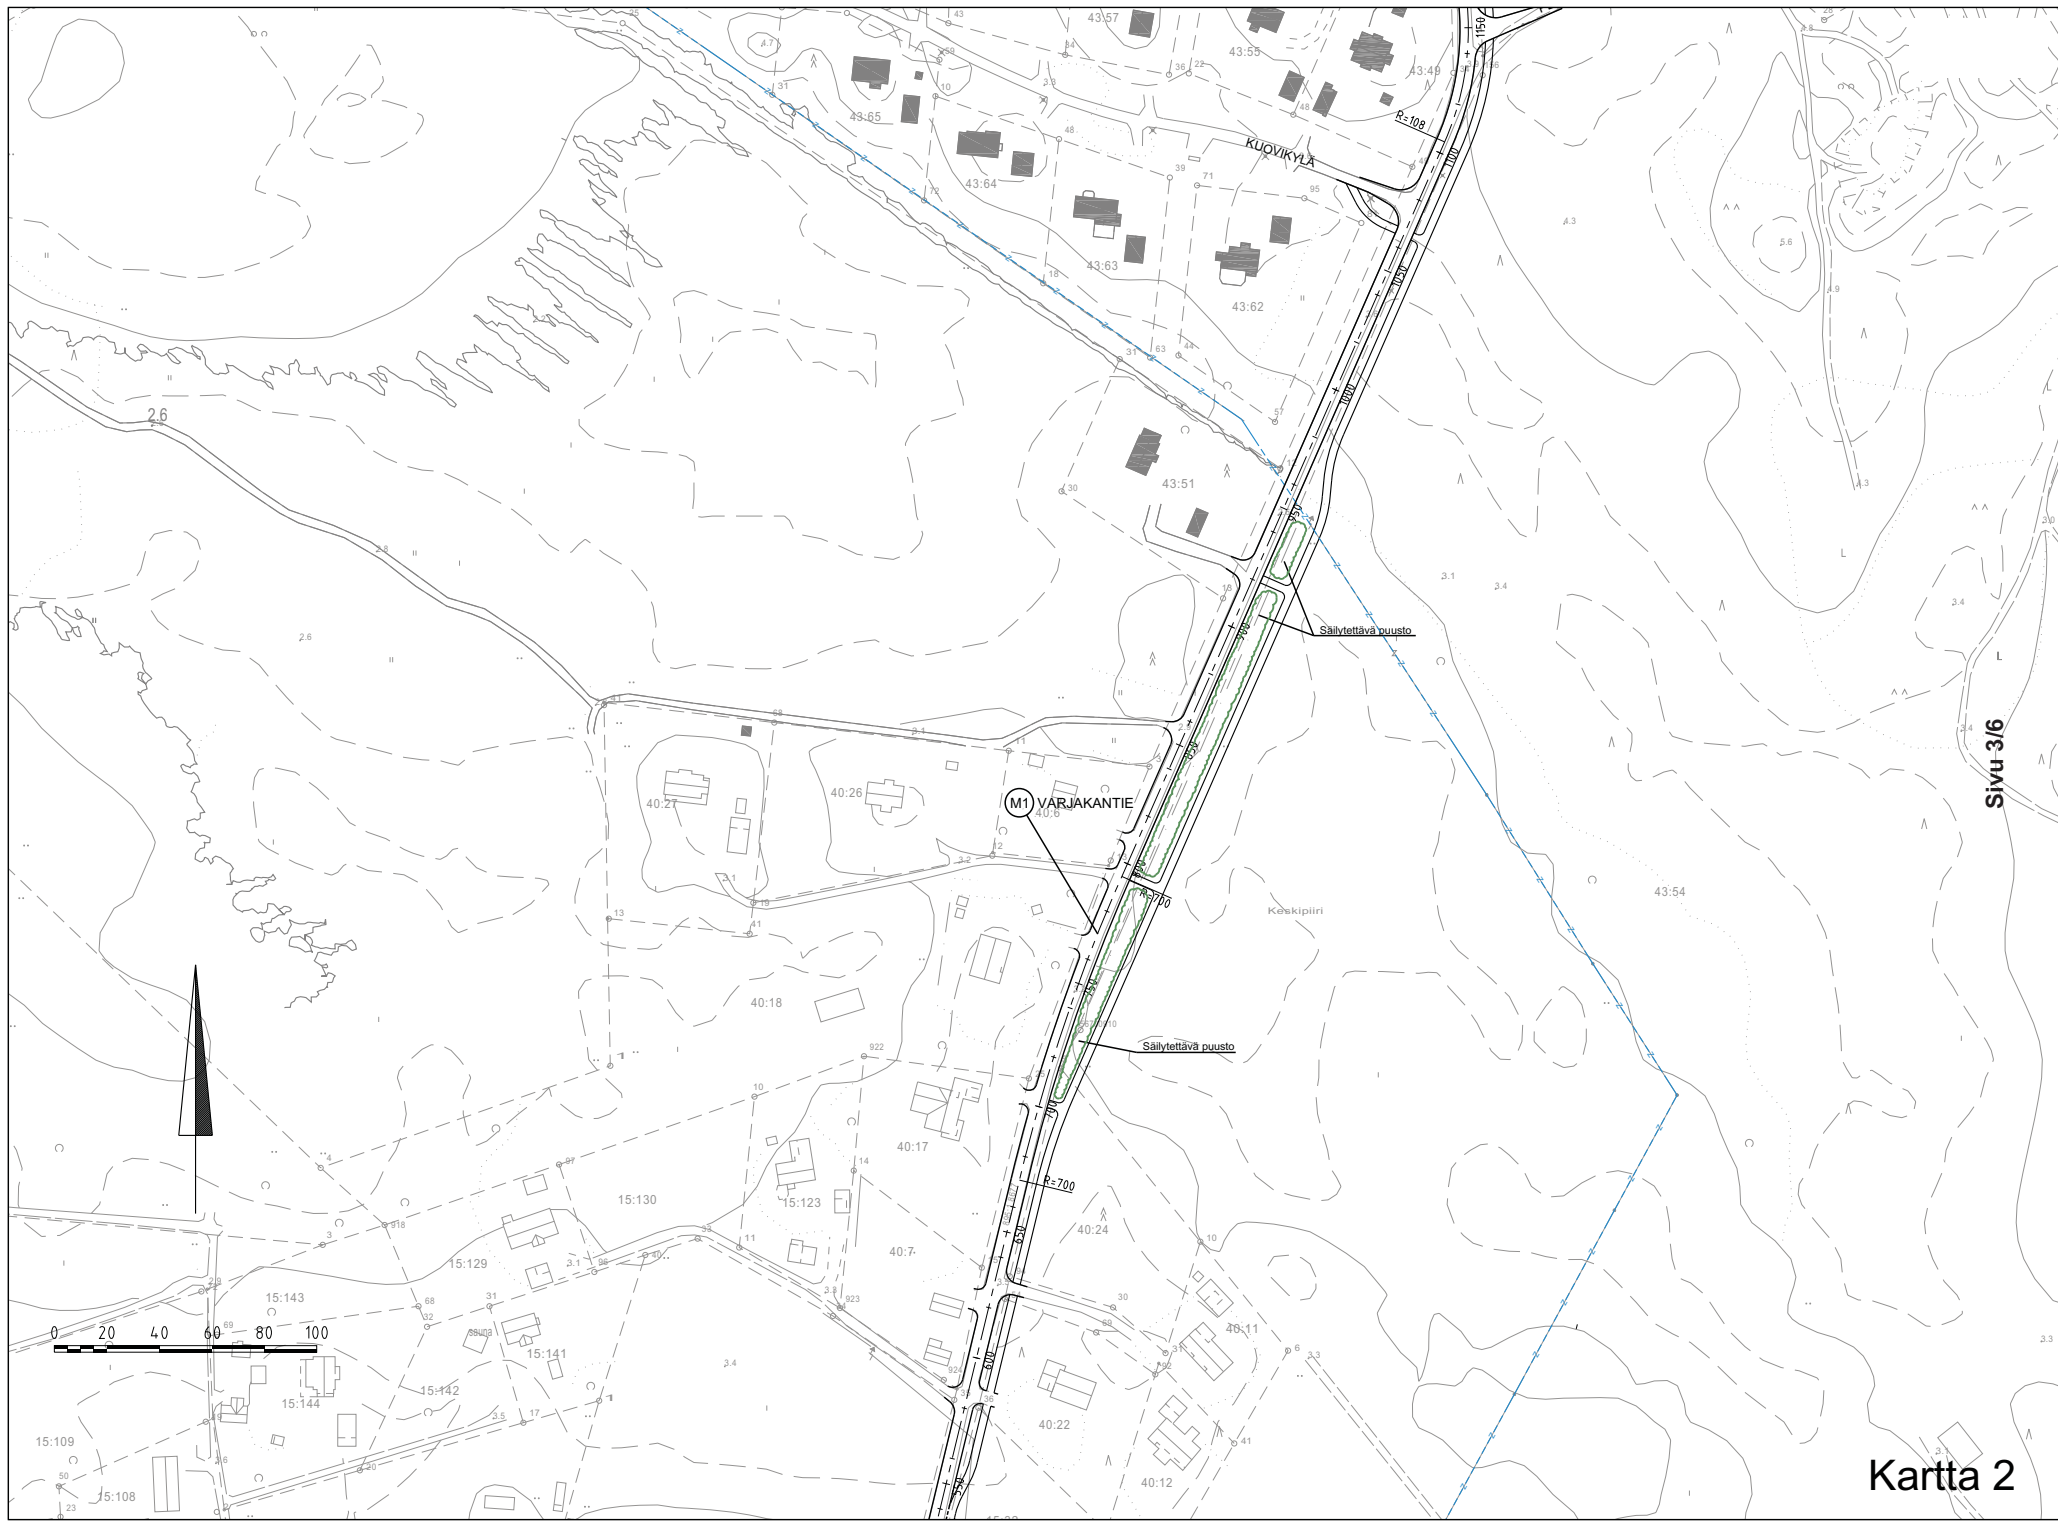


564-2206, LIITE 3  
Varjakan asemakaava-alueen liikenteen ja Varjakantien kevyen liikenteen järjestelyjen  
alustava yleissuunnitelma, LUONNOS




564-2206, LIITE 3  
Varjakan asemakaava-alueen liikenteen ja Varjakantien kevyen liikenteen järjestelyjen  
alustava yleissuunnitelma, LUONNOS

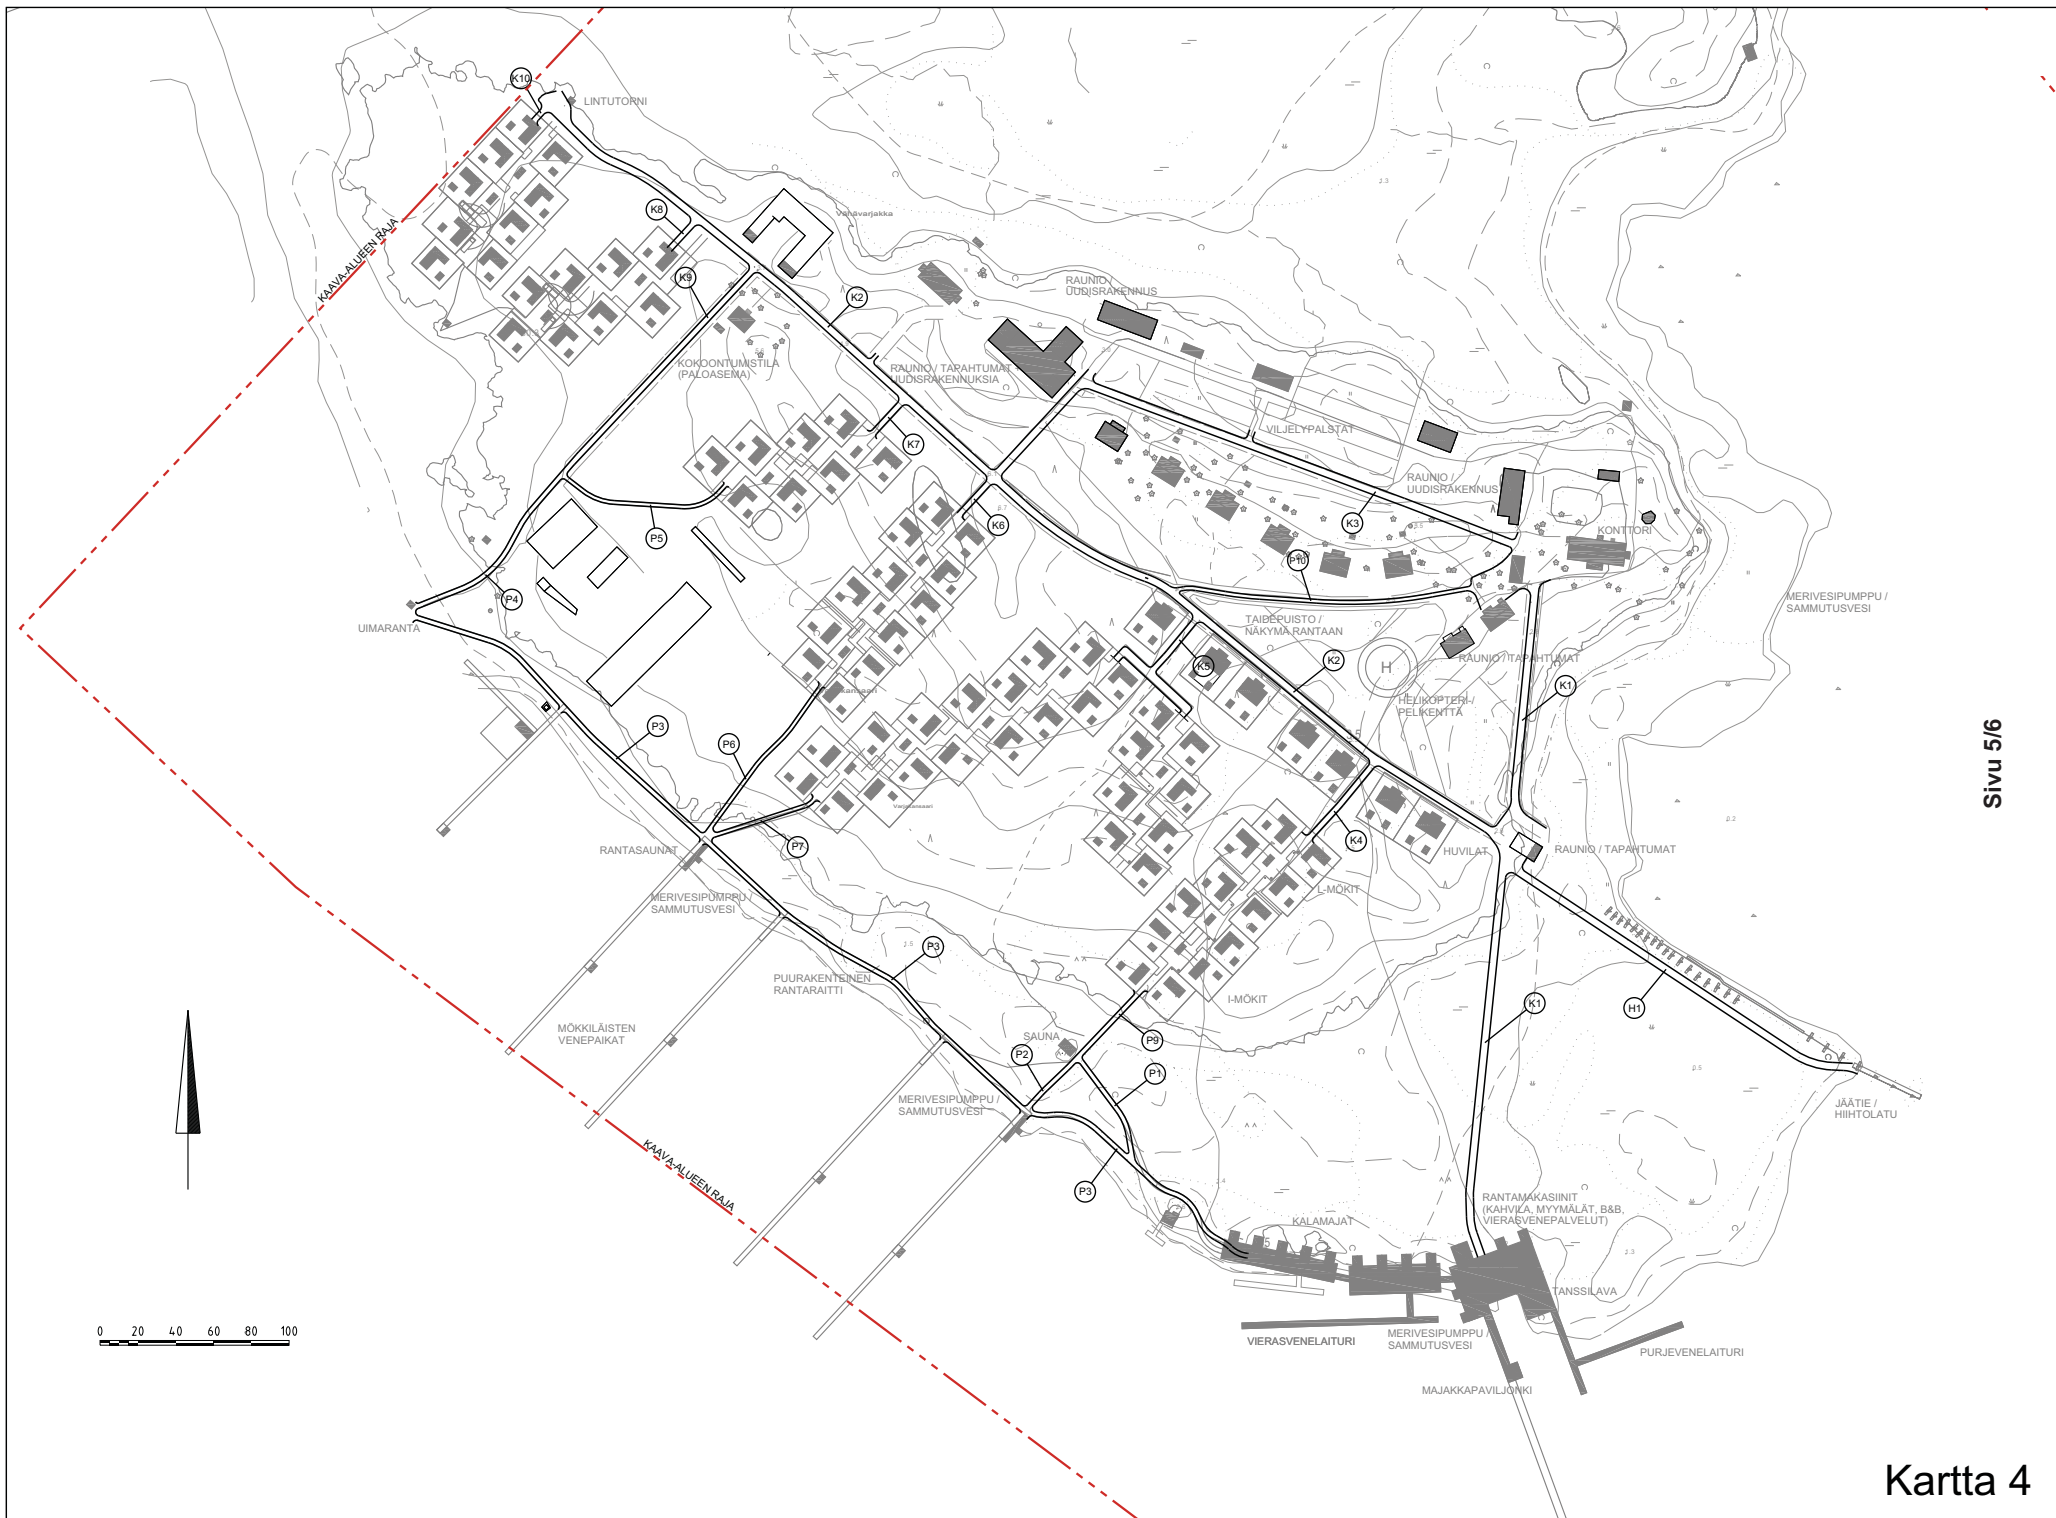

## VARJAKANTIE JK+PP-TIE VÄLIKAISTALLA

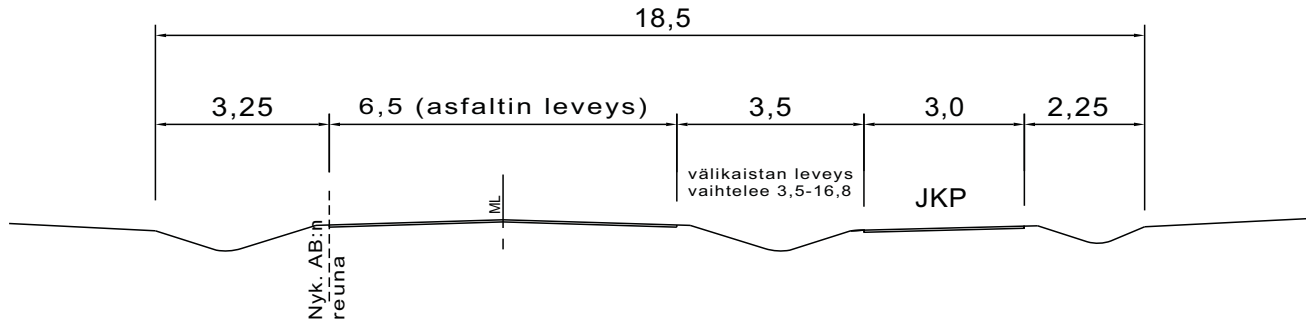

## VARJAKANTIE JK+PP-TIE KOROTETTUNA

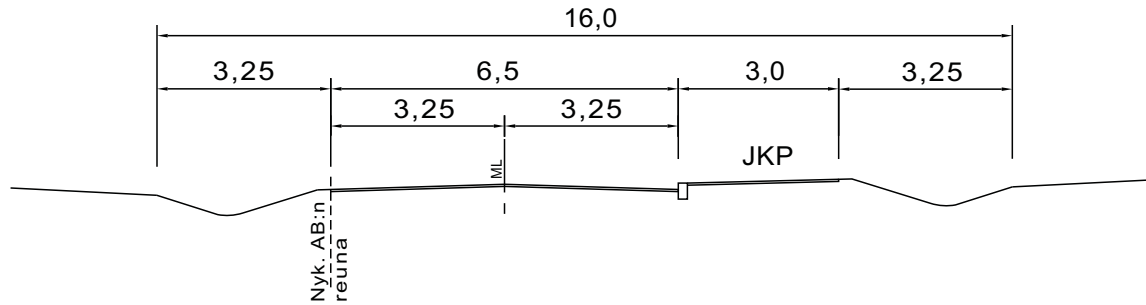

VARJAKANTIE  
ALUSTAVAT POIKKILEIKKAUKSET

9.5.2014