



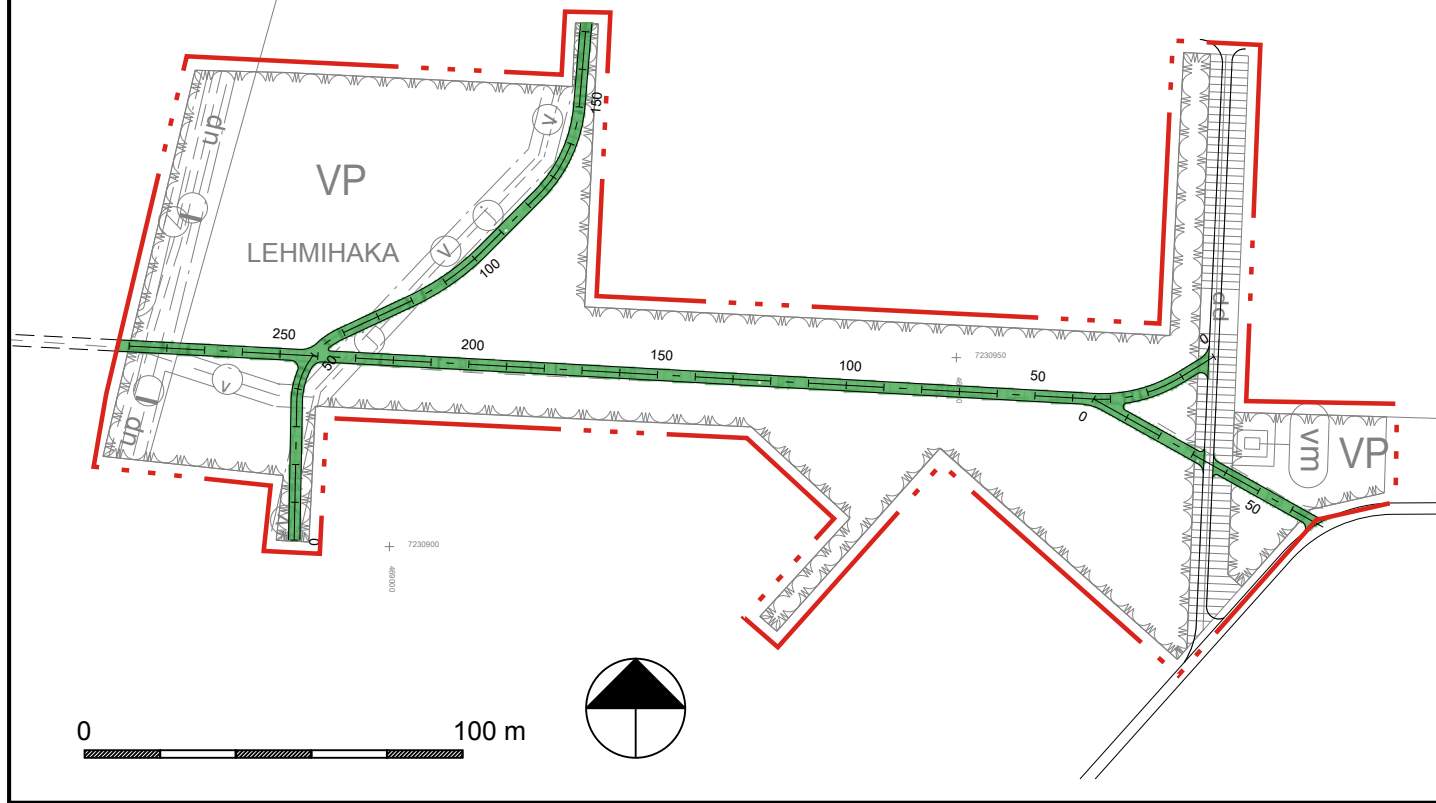


Lehmihaka 1:2000

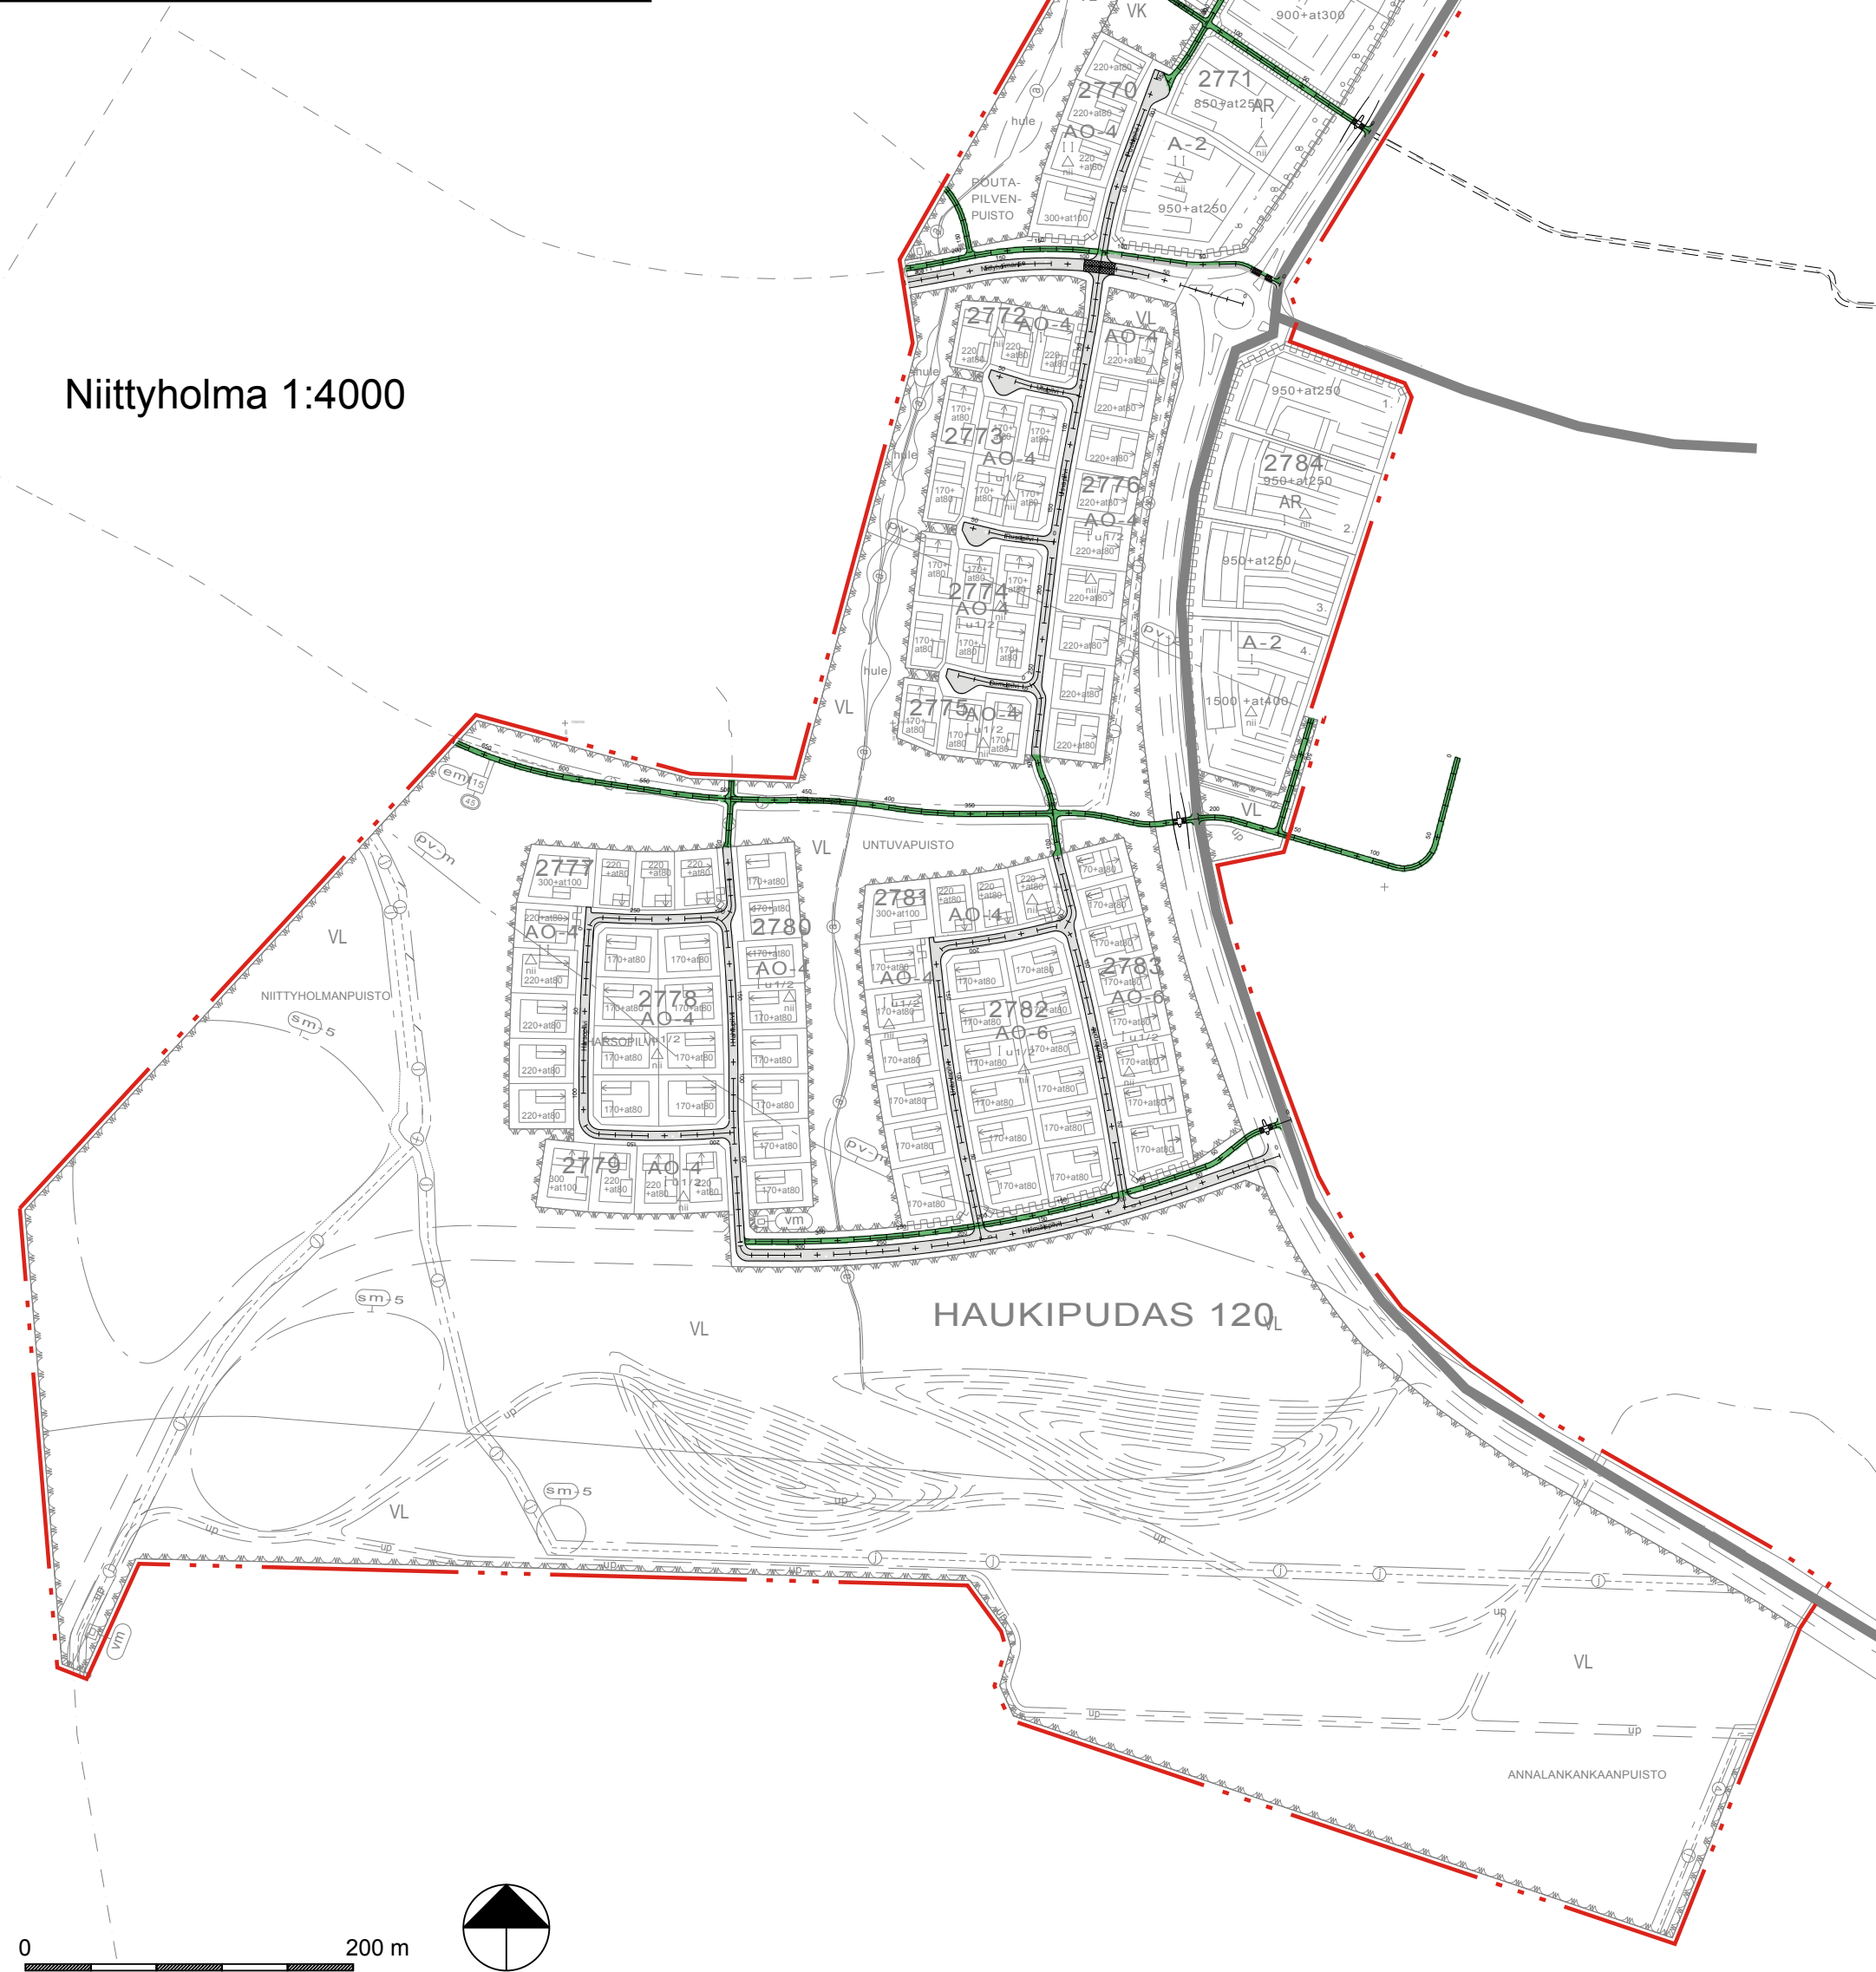

Niittyholma 1:4000



MERKINNÄT

-  Kestopäällyste, katu
-  Kestopäällyste, kevyen liikenteen väylä
-  Kiveys

Niittyholman ja Lehmihakaan kaavaluonnos

MITTAKAAVA
1:2000, 1:4000

Katujen yleissuunnitelma



SUUNNITTELIJA
J. Soronen

PVM
20/06/2016