




J1, J2/ Y2J J4, J5, J6, J9  
Peruspoikkileikkaus  
3.5/3.0 AB

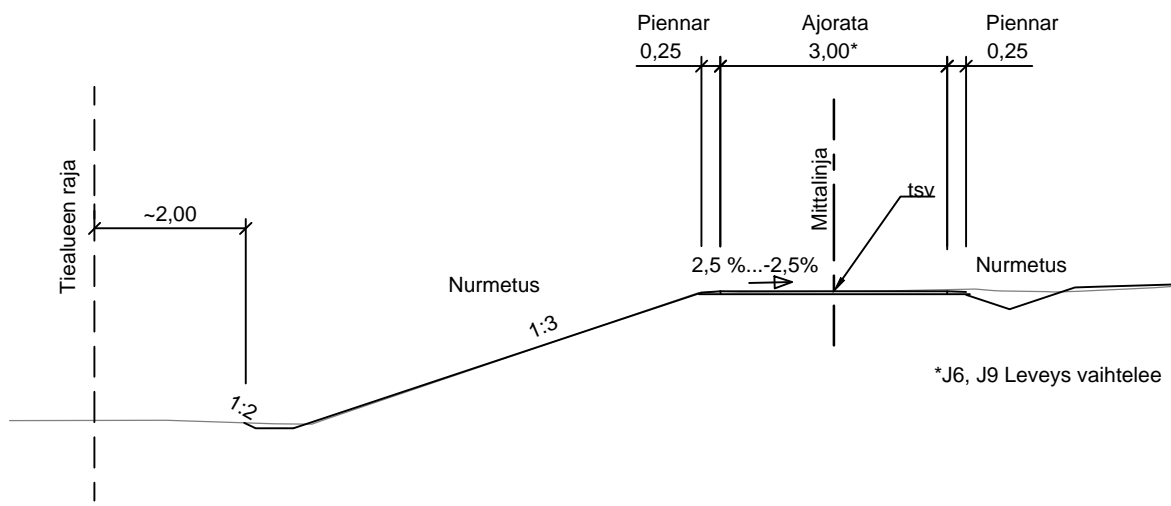


J3, J7, J8, J10  
Peruspoikkileikkaus  
3.0/2.5 AB

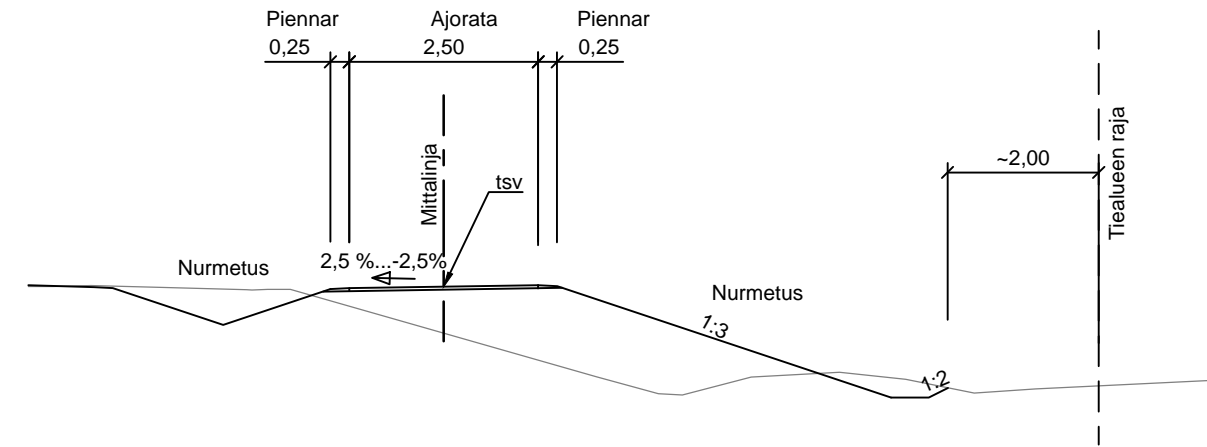


J15  
Peruspoikkileikkaus

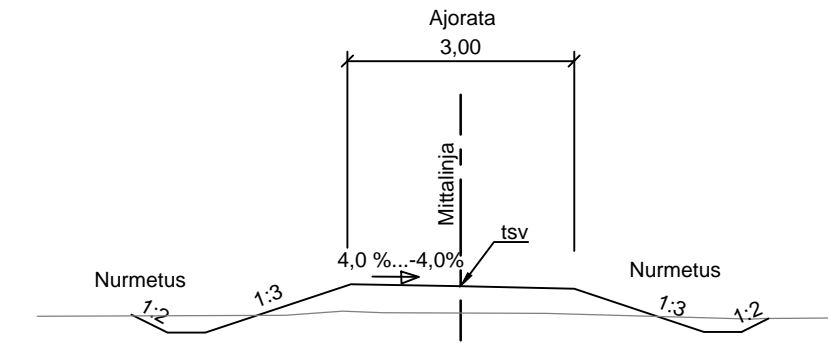

Y-tiet  
Peruspoikkileikkaus  
60 Sr  
leikkaus

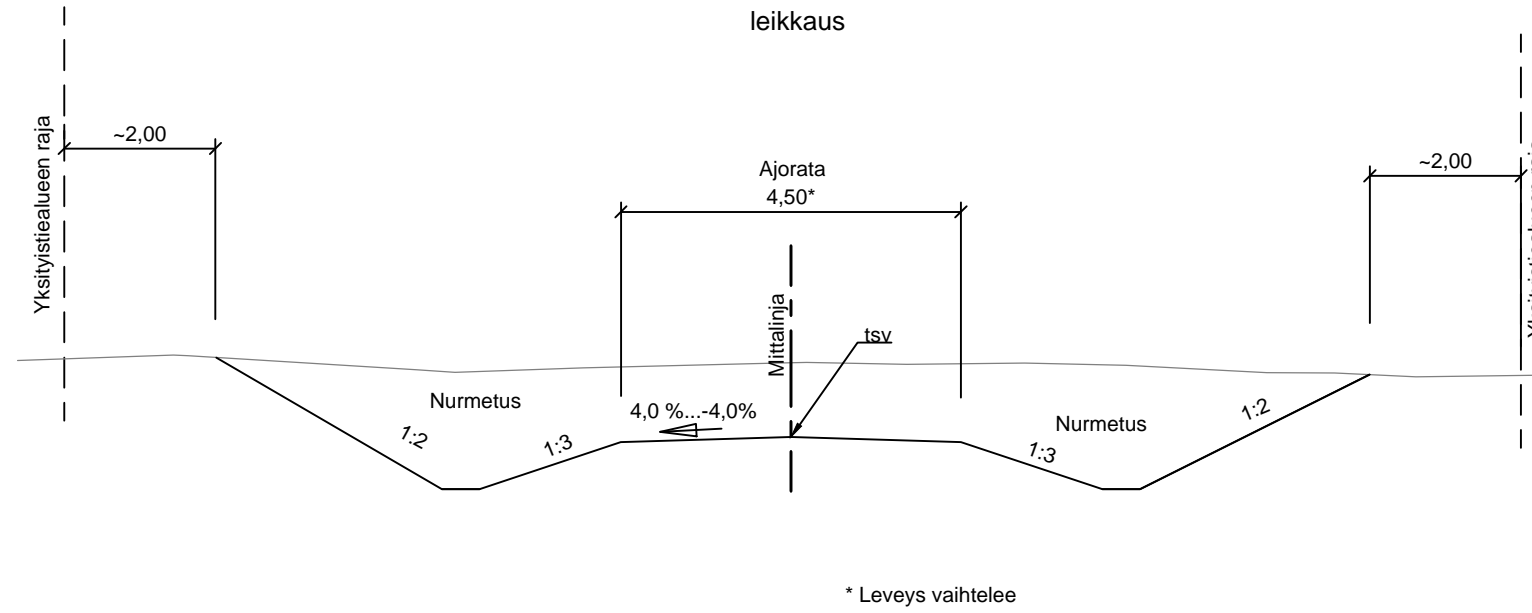

Y-tiet  
Peruspoikkileikkaus  
60 Sr  
Penger

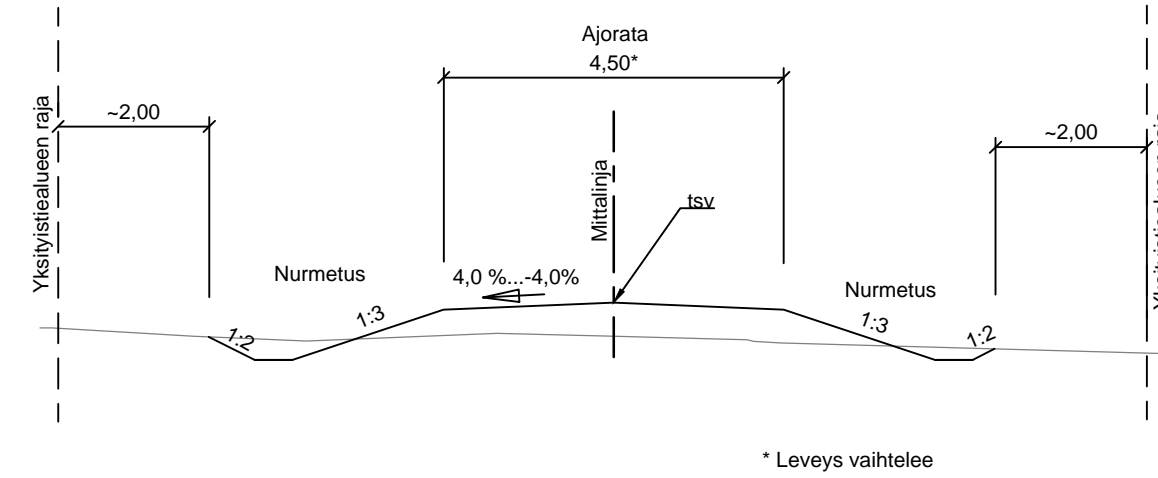

Merkki	Muutos	Pvm	Suunn.	Tark.
Hankkeen nimi				
Maantien 849 parantaminen välillä Kiiminki-Yli-li Oulu				
Piirustuksen sisältö				
Liikennetekniset poikkileikkaukset J- ja Y-tiet				
 Kiviharjunlenkki 1 D, 90220 OULU puh.0207 864 12			 Veteraaninkatu 1, PL 86, 90101 OULU puh.0295 038 000, fax. 08 816 2869	
Pvm	Suunn.	Pvm	Tark.	
5.5.2017	<i>[Signature]</i>	5.5.2017	<i>[Signature]</i>	
Tierekisteritunnus		Suha	Mittakaava	Piir.nro
849/1/30-849/4/12540		1561	1:100	4T-2