


Maa-ainesten sijoitusalue, yksityinen omistaja  
 Maa-ainesten sijoitusalue tiealueella



Merkki	Muutos	Pvm.	Suunn.	Tark.	Koordinaattijärjestelmä	GK26	Valtatie 4 parantaminen välillä Kello-Räinänperä, Oulu ja Ii Tiesuunnitelma
					Korkeusjärjestelmä	N2000	
Pvm.	Ari Kuotesaho	15.2.2017			SUHA	1555	
					Tierekisteritunnus	4/405/855 - 4/409/515	Suunnitelmapaketti Vt4 paaluväli 13700-15500
							Mittakaava
							1:2000
							Piir.no
							3T-2

Pvm. 15.2.2017  
 Suunn. Seppo Viitala  
 Tark. Pekka Karhinen

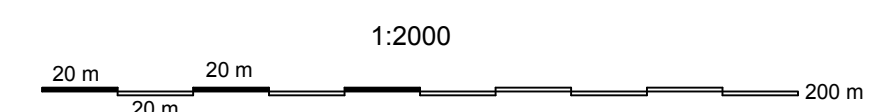

Koordinaattijärjestelmä  
 Korkeusjärjestelmä  
 SUHA  
 Tieregisteritunnus

Mittakaava  
 1:2000  
 Piir.no  
 3T-2