


Ohituskaista
50 + 2600 + 200

Ei asemakaavaa

Ei asemakaavaa

Maa-ainesten sijoitusalue,
yksityinen omistaja

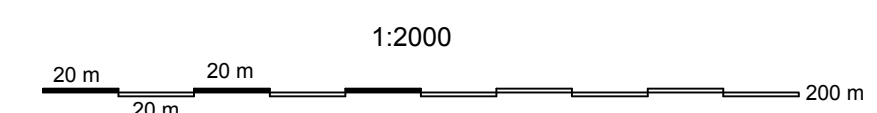

Merkki	Muutos	Pvm.	Suunn.	Tark.
	Ari Kuotesaho	15.2.2017		
	Seppo Viitala Pekka Karhinen	15.2.2017		

Koordinaattijärjestelmä SUHA	GK26 N2000 1555	Valtatie 4 parantaminen välillä Kello-Rainanperä, Oulu ja li Tiesuunnitelma
Tieregisteritunnus 4/405/855 - 4/409/515	Suunnitelmapartti V14 paaluväli 28400-30520	Mittakaava 1:2000
		Piir.no 3T-10