




Moottoritie
Vt4 plv 12580-20300

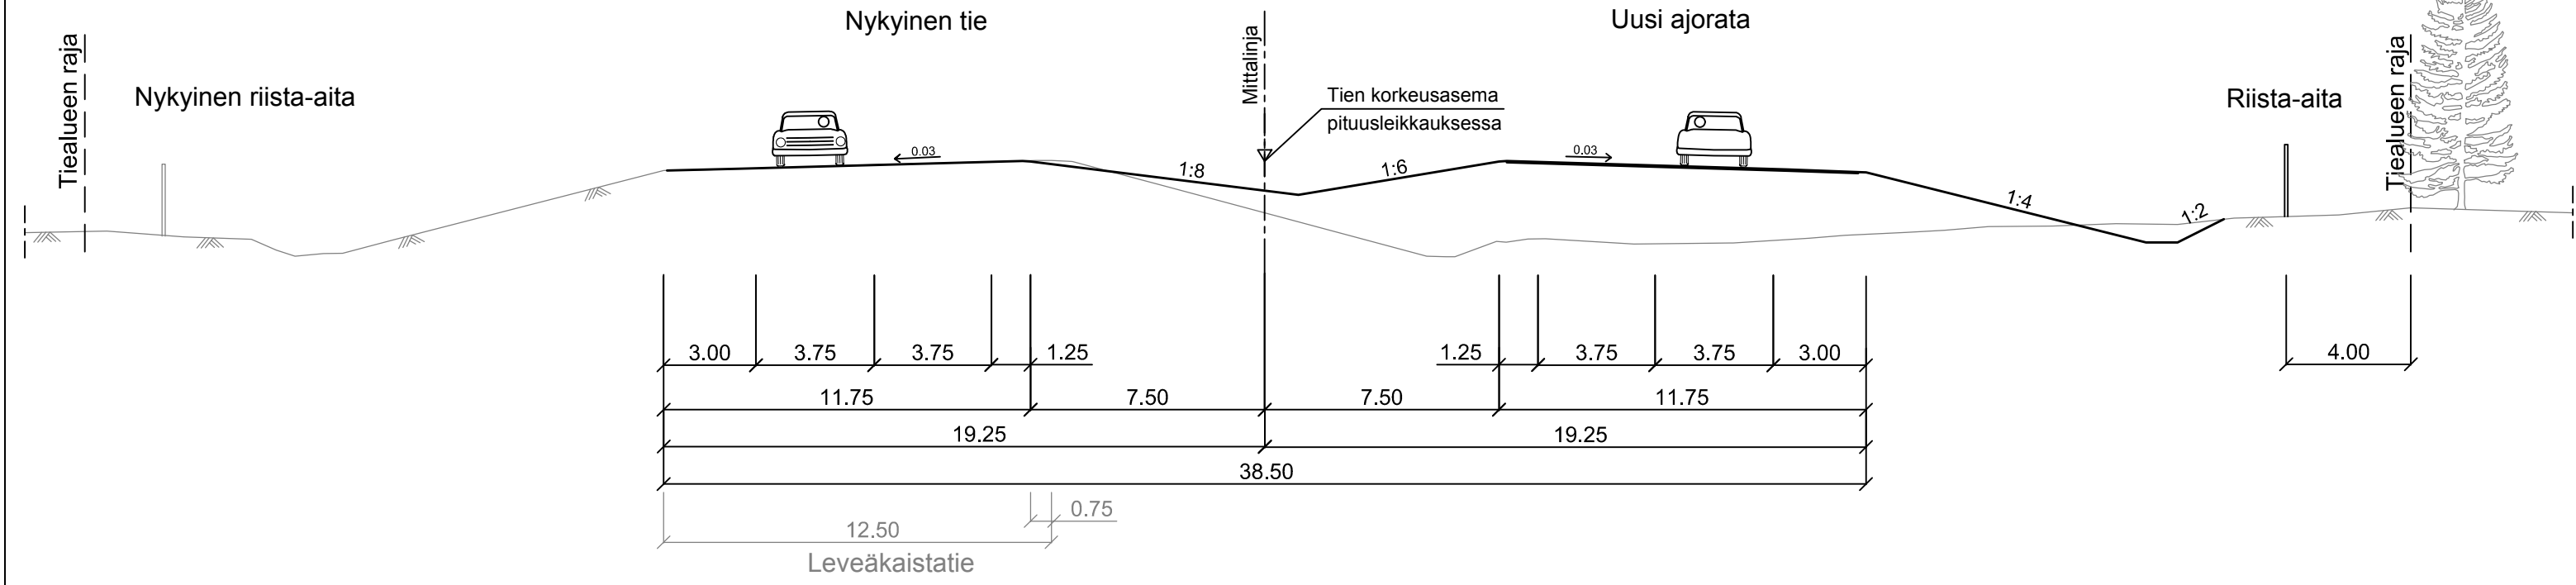


Moottoriliikennetie
Keskikaiteellinen 1+2 ohituskaistatie
Lehmisuon alikulkusillan kohdalla Vt4 pl 23540

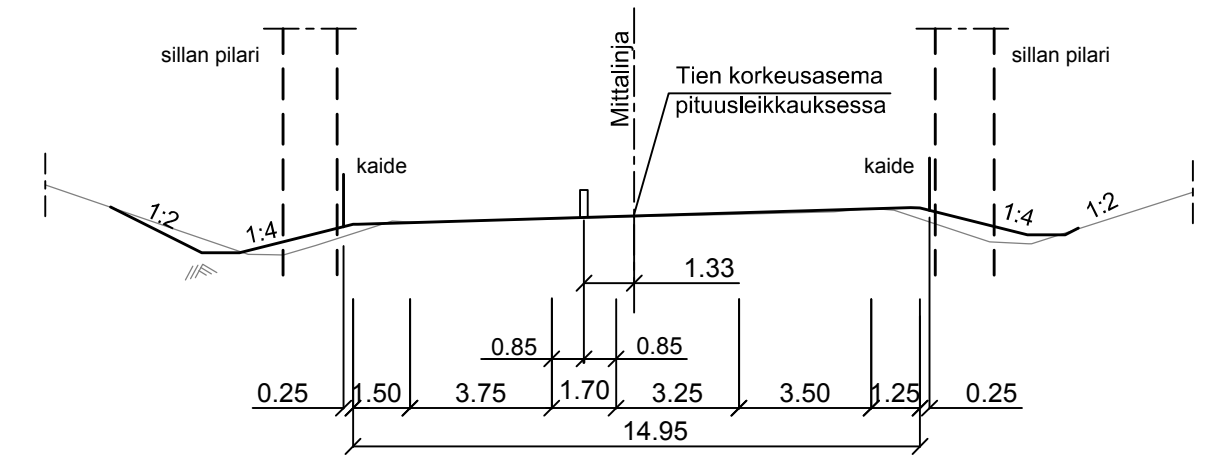


Meluvalli
Meluvallin korkeus suunnitelmapakasta mukaan

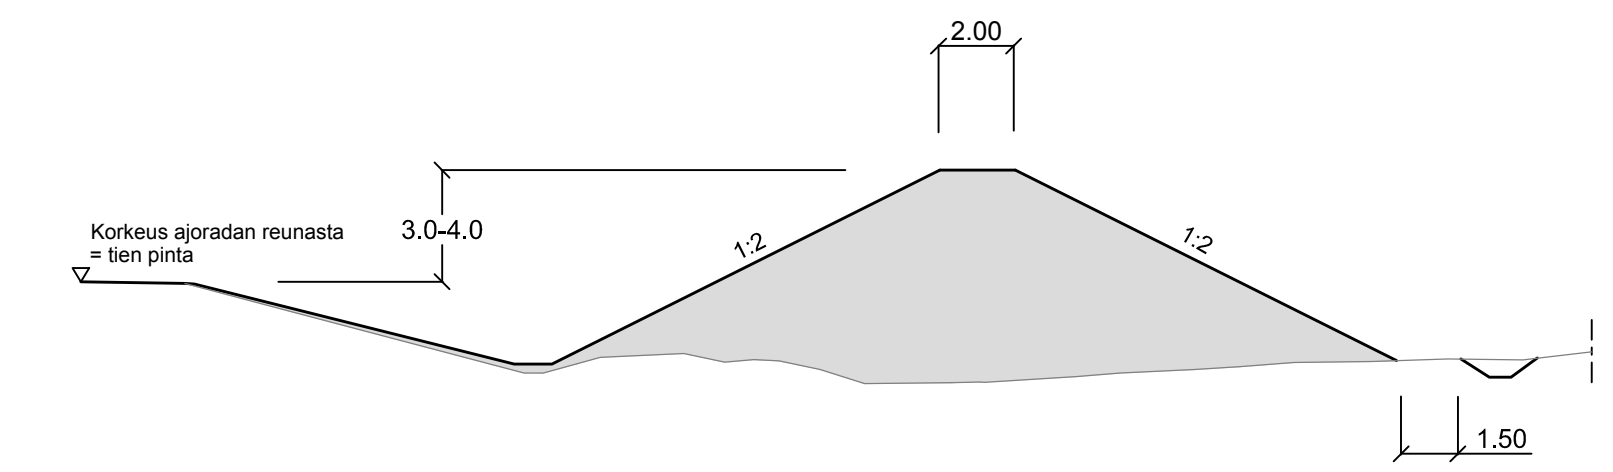


Melukaide

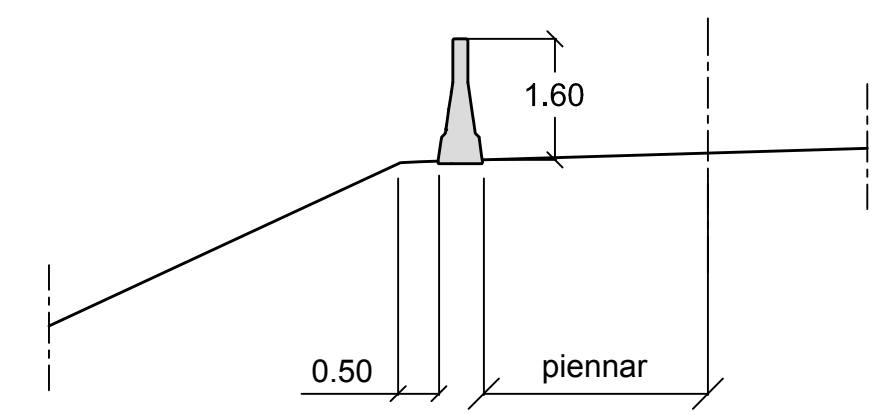


Moottoriliikennetie
Keskikaiteellinen 2+2 ohituskaistatie
Vt4 plv 27200-27800

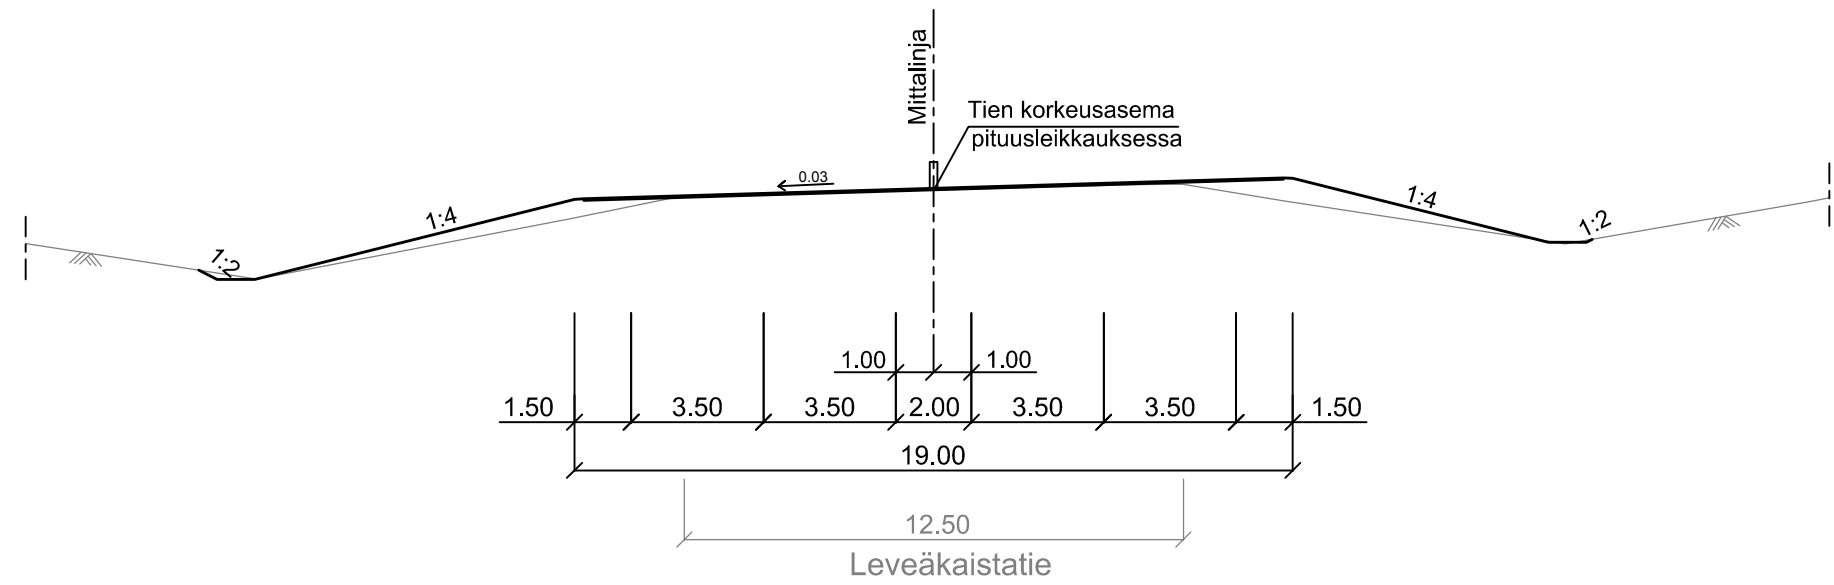

Moottoriliikennetie
Keskikaiteellinen 2+1 ohituskaistatie
Vt4 plv 20300-21900
Vt4 plv 24300-25900
Vt4 plv 27200-29800

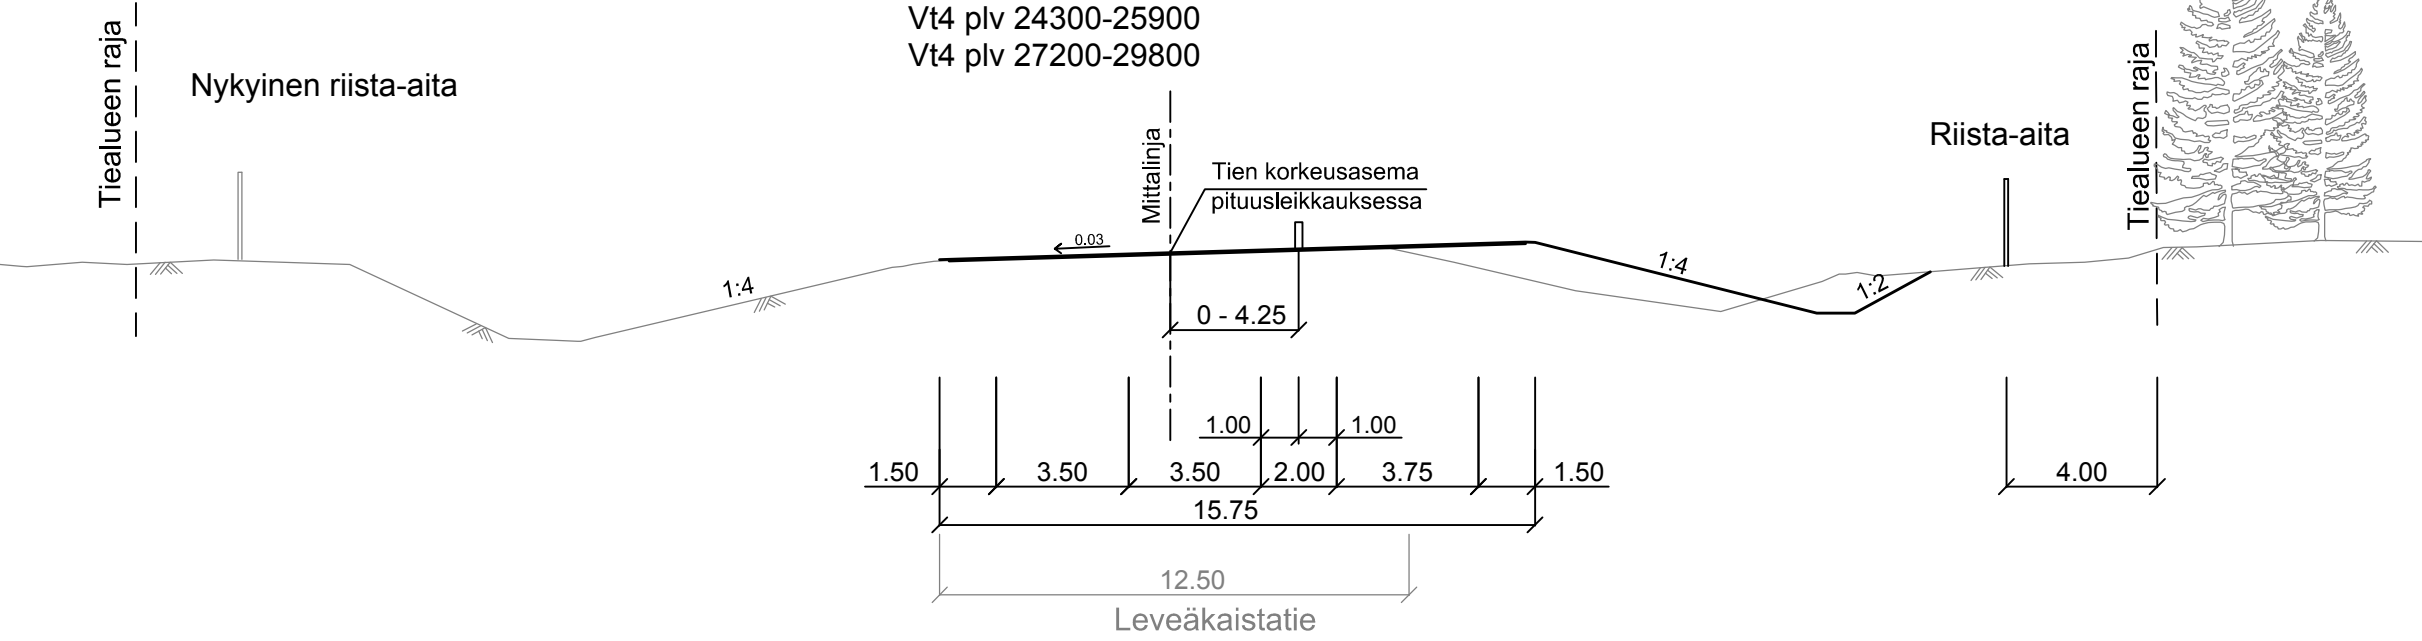

Moottoriliikennetie
Keskikaiteellinen 1+2 ohituskaistatie
Vt4 plv 22000-23900
Vt4 plv 26000-27800

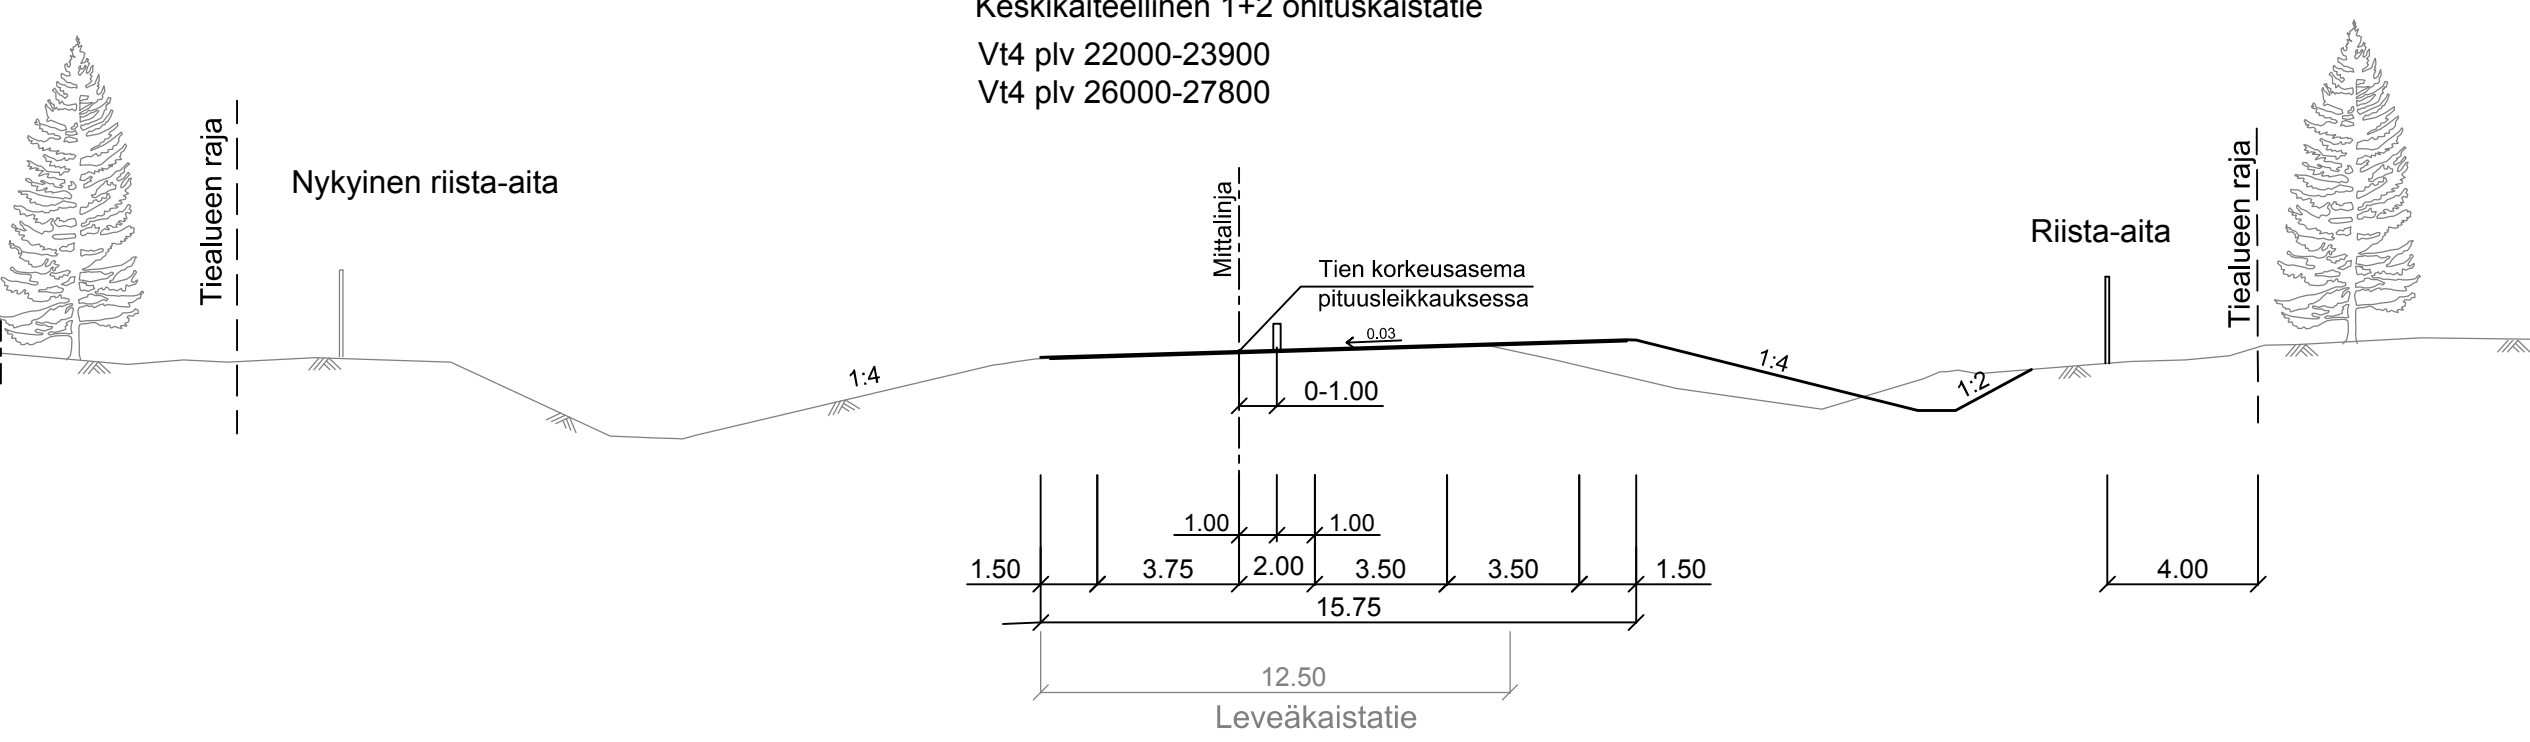

Merkki	Muutos	Pvm.	Suunn.	Tark.	Koordinaattijärjestelmä	Valtatien 4 parantaminen välillä Kello-Räinänperä, Oulu ja Ii Tiesuunnitelma
					GK26	Liikennetekniset poikkileikkaukset vt 4, meluvalli ja melukaide
					N2000	
					SUHA	Mittakaava
					1555	1:200, 1:100
					Tierekisteritunnus	Piir.no
					4/405/855 - 4/409/515	4T-1