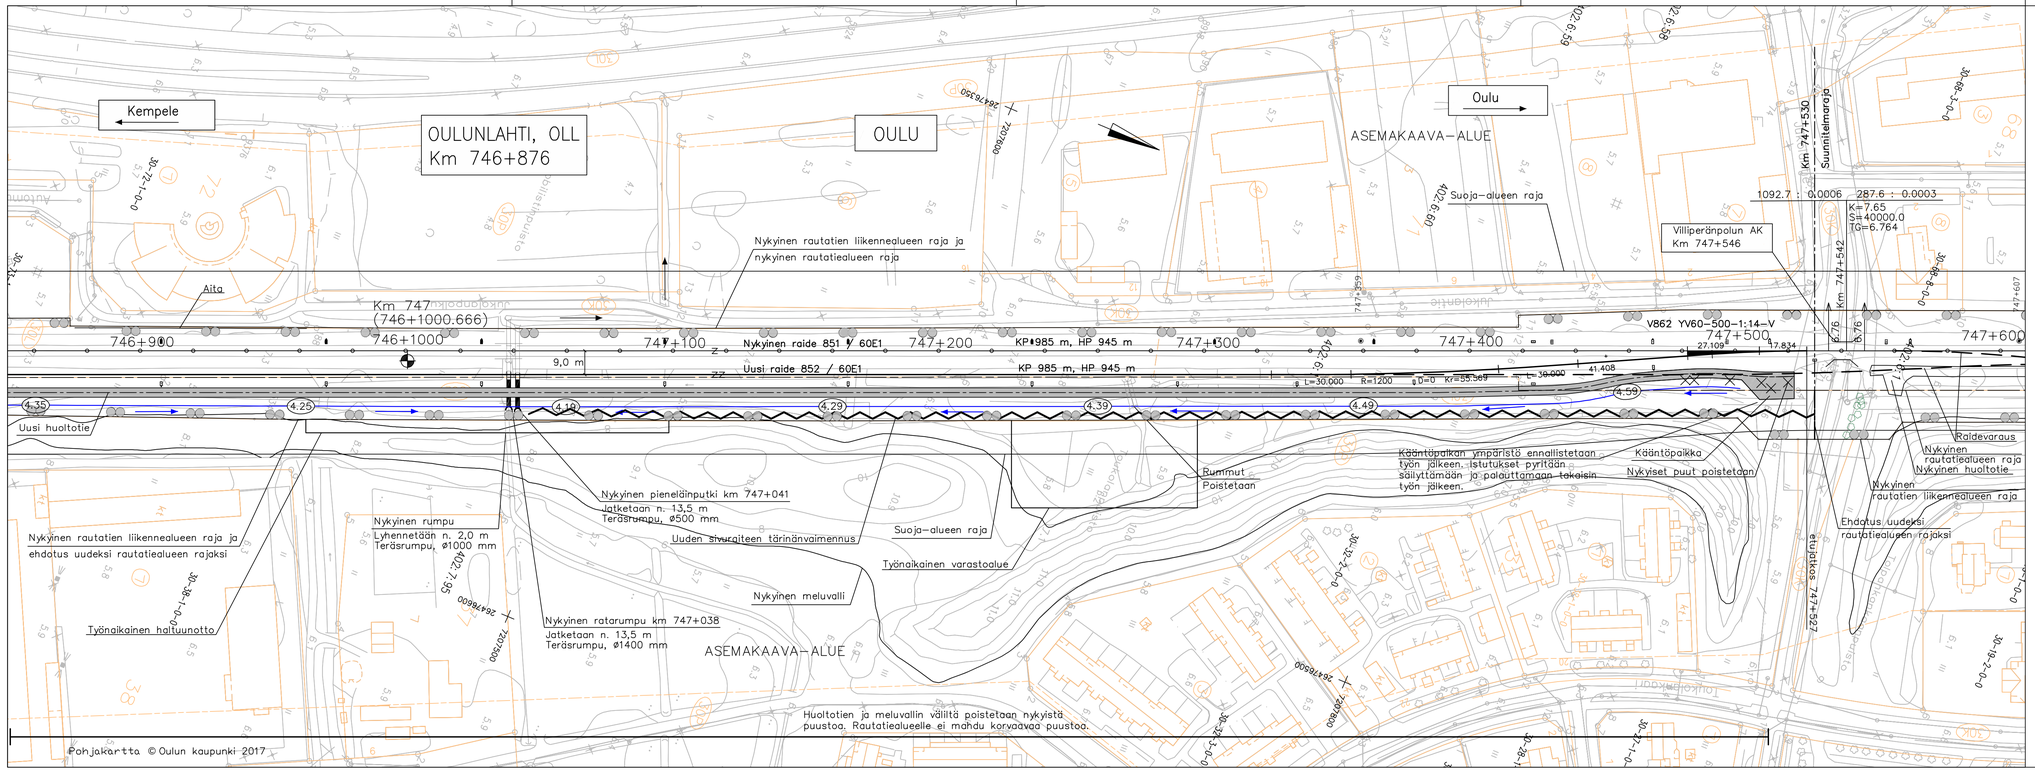

MUUT.	SELITYS	YRITYS	PVM	TEHNYT	PVM	HYV.
TILAAJA	Liikennevirasto	HANKE TAI RATAOSA	RATAHANKE SEINÄJOKI-OULU Oulunlahti liikennepaikka			
SUUNNITTELIJA	proxion	SUUNNITTELUVAIHE	Ratasuunnitelma			
		PIIRUSTUKSEN SISÄLTÖ	Suunnitelmakartta Kmv 746+850-747+610			
PIIRT.	13.10.2017	Elina Malassu				
SUUNN.	13.10.2017	Jonna Anias, Elina Malassu				
TARK.	13.10.2017	Jorma Immonen				
HYV.	13.10.2017	Mikko Saarinen				
TARKASTAJA	RAMBØLL	MITTAKAAVA	1:1000			
TARK.	13.10.2017	Ari-Pekka Onnela	KOORDINAATTI- JA KORKEUSJÄRJ.	ETRS-GK26/N2000		
HYV.			RATAOSAN NRO	1901		
LV HYV.	13.10.2017	Seppo Paukkeri	PAIKKA 3700	LAJI 72	PIIR.NRO 1275	MUUT. -	LEHTI 2	LEHTIÄ 3