


SELITTEET	
8.41	Uusi korkeus
(8.41)	Nykyinen säilyvä korkeus
8.41	Painanteen korko
6.20	Tonfin kulmapisteen korko
Katualueen raja	
PINNOITTEET	
[Symbol]	Asfaltti, ajorata
[Symbol]	Asfaltti, kevyen liikenteen väylä
[Symbol]	Kiveys (materiaali ympäristösuunnitelman mukaan)
RAKENTEET JA VARUSTEET	
[Symbol]	Reunakivi
[Symbol]	Madallettu reunakivi suojaiteiden ja tonniiliittymien kohdalla (etureuna 0 cm, takareuna 4 cm)
[Symbol]	Sadevesikaivo
[Symbol]	Salaajakaivo
[Symbol]	Pysäkkikatos, Oulun kaupungin kilpailuttama pojlajalaatillinen hyppikkatos
VALAISTUS	
[Symbol]	Uusi valaisin
[Symbol]	Silrettävä nykyinen valaisin
[Symbol]	Säilytettävä valaisin

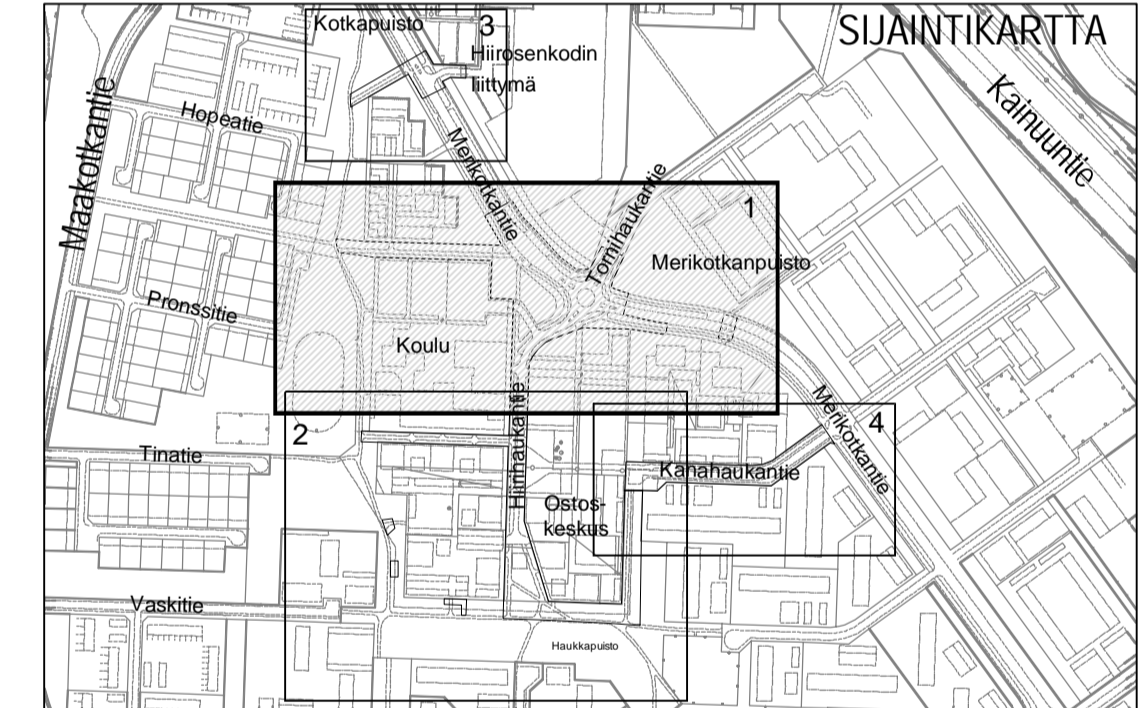

Merkki	Muutos	Pvm	Suunn.	Tark.
Koordinatit järjestelmä ETRS-GK26		Korkeusjärjestelmä N2000		
Teema Katusuunnitelma		Kaupunginosa 20 Kaukovainio		
Hanke Kaukovainion keskustan kadut				HYVÄKSYNYT KAUP. INS. §
Kohde Merikotkanten kiertoliittymä, jkpp 2 välillä Kotkapuisto - Hiirihaukantie, Tornihaukantie, Hiirihaukantie plv 150-251, LPA liittymä, Hiirihaukkaupiston jkpp1 ja 2, jkpp välillä Hiirihaukantie - Merikotkanten LA-pysäkki				YHDYSKUNTA LTK §
Asioisäyttö Korkeudet ja kuivatus				Mittakaava 1:500
Plaanana		OULU YHDYSKUNTA- JA YMPÄRISTÖPALVELUT		
Suunnittelija	Lisa Hälleen	Tarkastaja	Jukka Aitto-oja	
Hyväksyjä	Ville Nikkinen	Hyväksyjä		
Pvm	Piir.nro	Piir.nro	VIII-1048	
30.11.2017	K2-1	VIII-1048		