


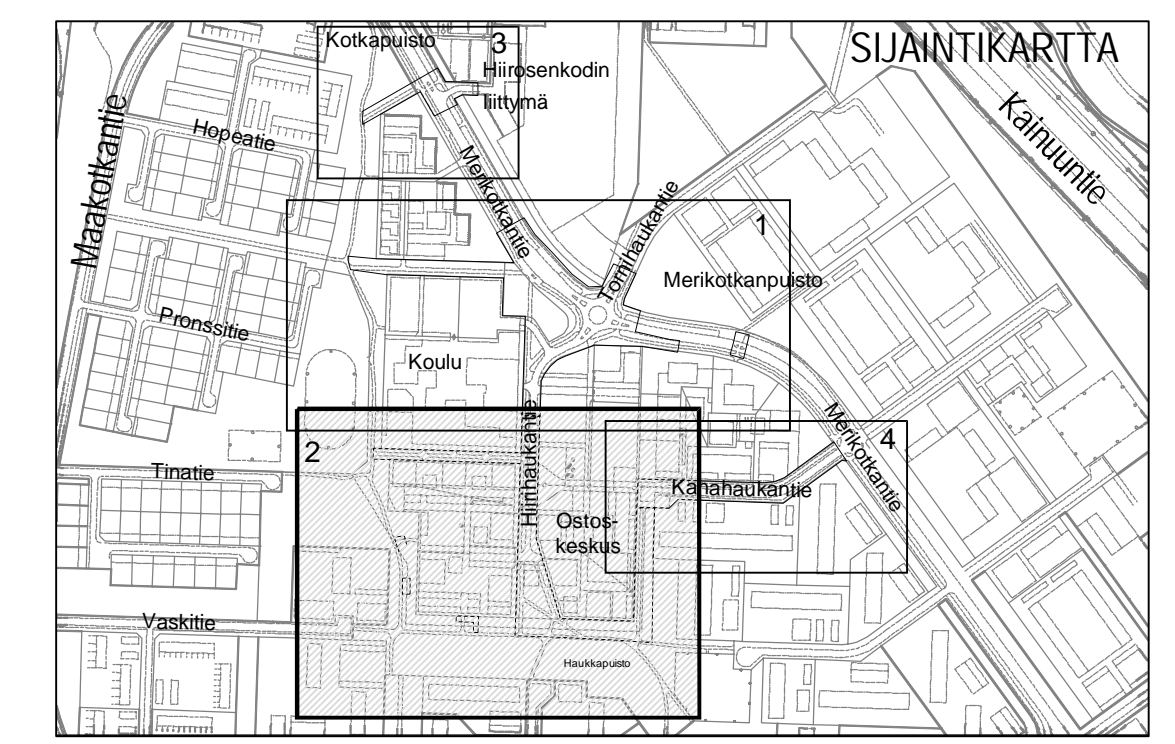

SELITTEET

- 8.41 Uusi korkeus
- (8.41) Nykyinen säilyvä korkeus
- 8.41 Painanteen korko
- 8.20 Tontin kulmapisteen korko
- Katualueen raja
- × Purettava liittymä
- PINNOITTEET**
- Asfaltti, ajorata
- Asfaltti, kevyen liikenteen väylä
- Kiveys (materiaali ympäristösuunnitelman mukaan)
- Kivifutka
- RAKENTEET JA VARUSTEET**
- Reunakivi (=erillisen reunatukikartan mukaan)
- Madaillettu reunakivi suojaiteiden ja tonttiliittymien kohdalla (etureuna 0 cm, takareuna 4 cm)
- Sadevesikaivo
- Salaajaikaivo
- VALAISTUS**
- Uusi valaisin
- Siirrettävä nykyinen valaisin
- Säilytettävä valaisin



Merkki	Muutos	Pvm	Suunn.	Tark.
Koordinaattijärjestelmä	ETRS-GK26	Korkeusjärjestelmä	N2000	
Teema	Katusuunnitelma	Kaupunginosa	20 Kaukovaio	
Hanke	Kaukovaion keskustan kadut			HYVÄKSYNYT KAUP. INS. §
Kehde	Hiirihaukantie plv 0-160, Jkpp välillä Kotkapaisto - Hiirihaukantie, Jkpp 1, 2 ja 3 välillä Haukkaupisto - Hiirihaukantie, Jkpp välillä Kanahaukantie - Haukkaupisto			YHDYSKUNTA LTK §
Asiaselitys	Korkeudet ja kuivatus			Mittakaava 1:500
Plana		OULU YHDYSKUNTA- JA YMPÄRISTÖPALVELUT		
Suunnittelija	Liisa Halleen	Tarkastaja	Jukka Aitto-oja	
Hyväksyjä	Ville Nikkinen	Hyväksyjä		
Pvm	30.11.2017	Piir.no	K2-2	Piir.no I-2208