


Jalankululle ja pyöräilylle varattu alue asemakaavan mukaisesti. Toteutetaan kiinteistön rakentajan toimesta. Muuntamo

- SELITTEET**
- 8.41 Uusi korkeus
 - (8.41) Nykyinen säilyvä korkeus
 - (8.41) Painanteen korko
 - 8.20 Tontin kulmapisteen korko
 - Katualueen raja
 - PINNOITTEET**
 - Asfatti, ajorata
 - Asfatti, kevyen liikenteen väylä
 - Kiveys (materiaali ympäristösuunnitelman mukaan)
 - Kivituhka
 - RAKENTEET JA VARUSTEET**
 - Reunakivi
 - Madallettu reunakivi suojaiteiden ja tonttiliittymien kohdalla (etureuna 0 cm, takareuna 4 cm)
 - Sadevesikaivo
 - Salaojakaivo
 - VALAISTUS**
 - ⊠ Uusi valaisin
 - ⊠ Säilytettävä valaisin

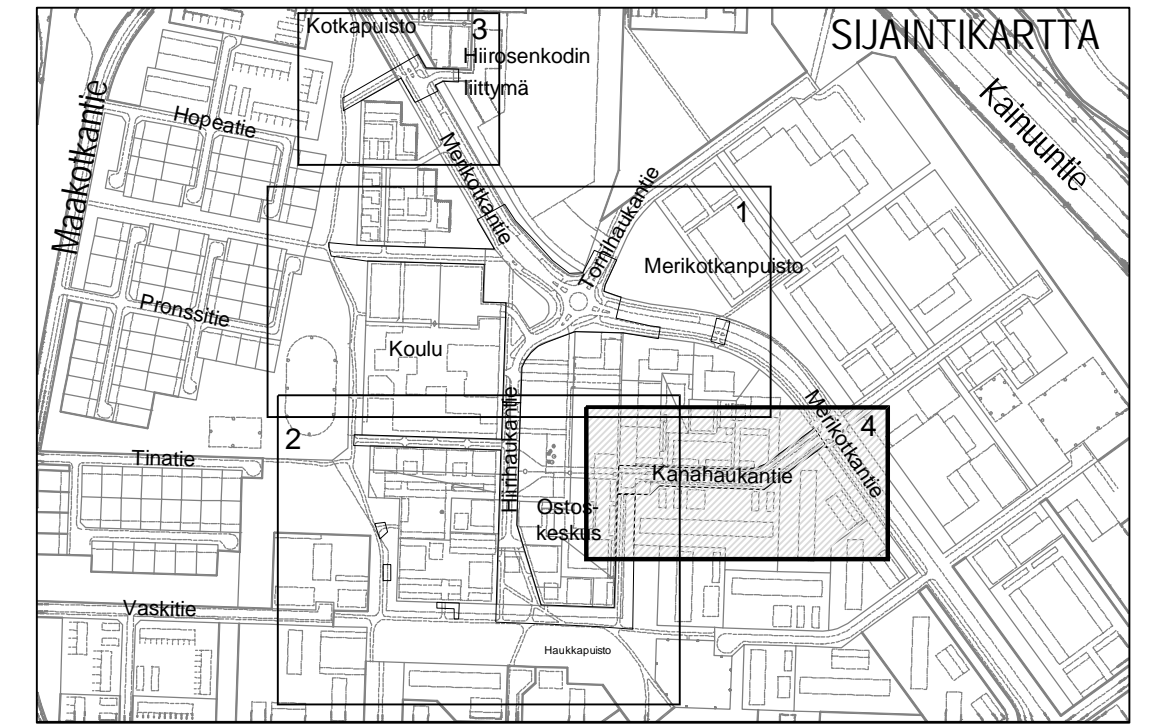

Merkki	Muutos	Pvm	Suunn.	Tark.
Koordinaattijärjestelmä ETRS-GK26		Korkeusjärjestelmä N2000		
Teema Katusuunnitelma		Kaupunginosa 20 Kaukovaio		
Hanke	Kaukovaion keskustan kadut			HYVÄKSYNYT KAUP. INS.
Kohde	Kanahaukantie, jkpp välillä Kanahaukantie - Haukkapuisto plv. 100-149			YHDYSKUNTA LTK
Asiasisältö	Korkeudet ja kuivatus			Mittakaava 1:500
Planana		OULU YHDYSKUNTA- JA YMPÄRISTÖPALVELUT		
Suunnittelija	Liisa Hälleen	Tarkastaja	Jukka Aitto-oja	
Hyväksyjä	Ville Nikkinen	Hyväksyjä		
Pvm	30.11.2017	Piir.nro	K2-4	Piir.nro V-4278